



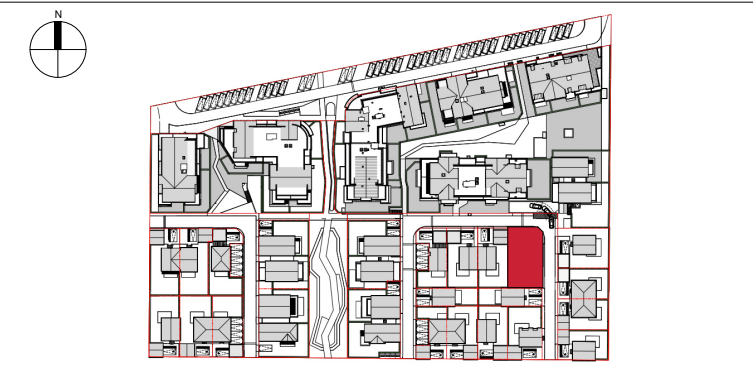


N° Maison	C5
Type	T4
Niveau	RDC
REZ DE CHAUSSEE	
Entrée / Séjour	30.59 m²
Cuisine	7.53 m²
SdE	3.63 m²
Rgt	3.11 m²
ETAGE	
Chambre 1	13.00 m²
Chambre 2	10.41 m²
Chambre 3	9.40 m²
Dgt	2.92 m²
SdB	6.00 m²
Wc	1.49 m²
Surface habitable	
Garage	22.80 m²
Terrasse	14.67 m²
JARDIN	149.82 m² Environ

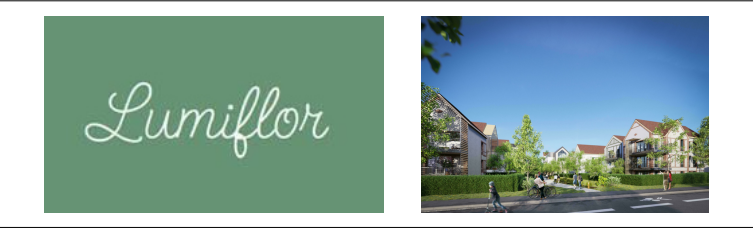


NOTA : Les surfaces de placard sont incluses dans celles des pièces attenantes. Des modifications sont susceptibles d'être apportées à ce plan en fonction des contraintes de réalisation, des nécessités techniques, réglementaires ou administratives concernant notamment les dimensions libres, les éléments d'équipements et les réseaux divers. Les retombées, les soffites, les faux plafonds ne sont pas représentés sauf ceux connus à la date d'établissement du présent plan. Le calepinage du carrelage et des dalles sur plot est donné à titre indicatif. Les canalisations ne sont pas figurées. La végétation n'est pas contractuelle. L'ameublement est également indicatif.

DATE DERNIERE MISE A JOUR

28/04/2023

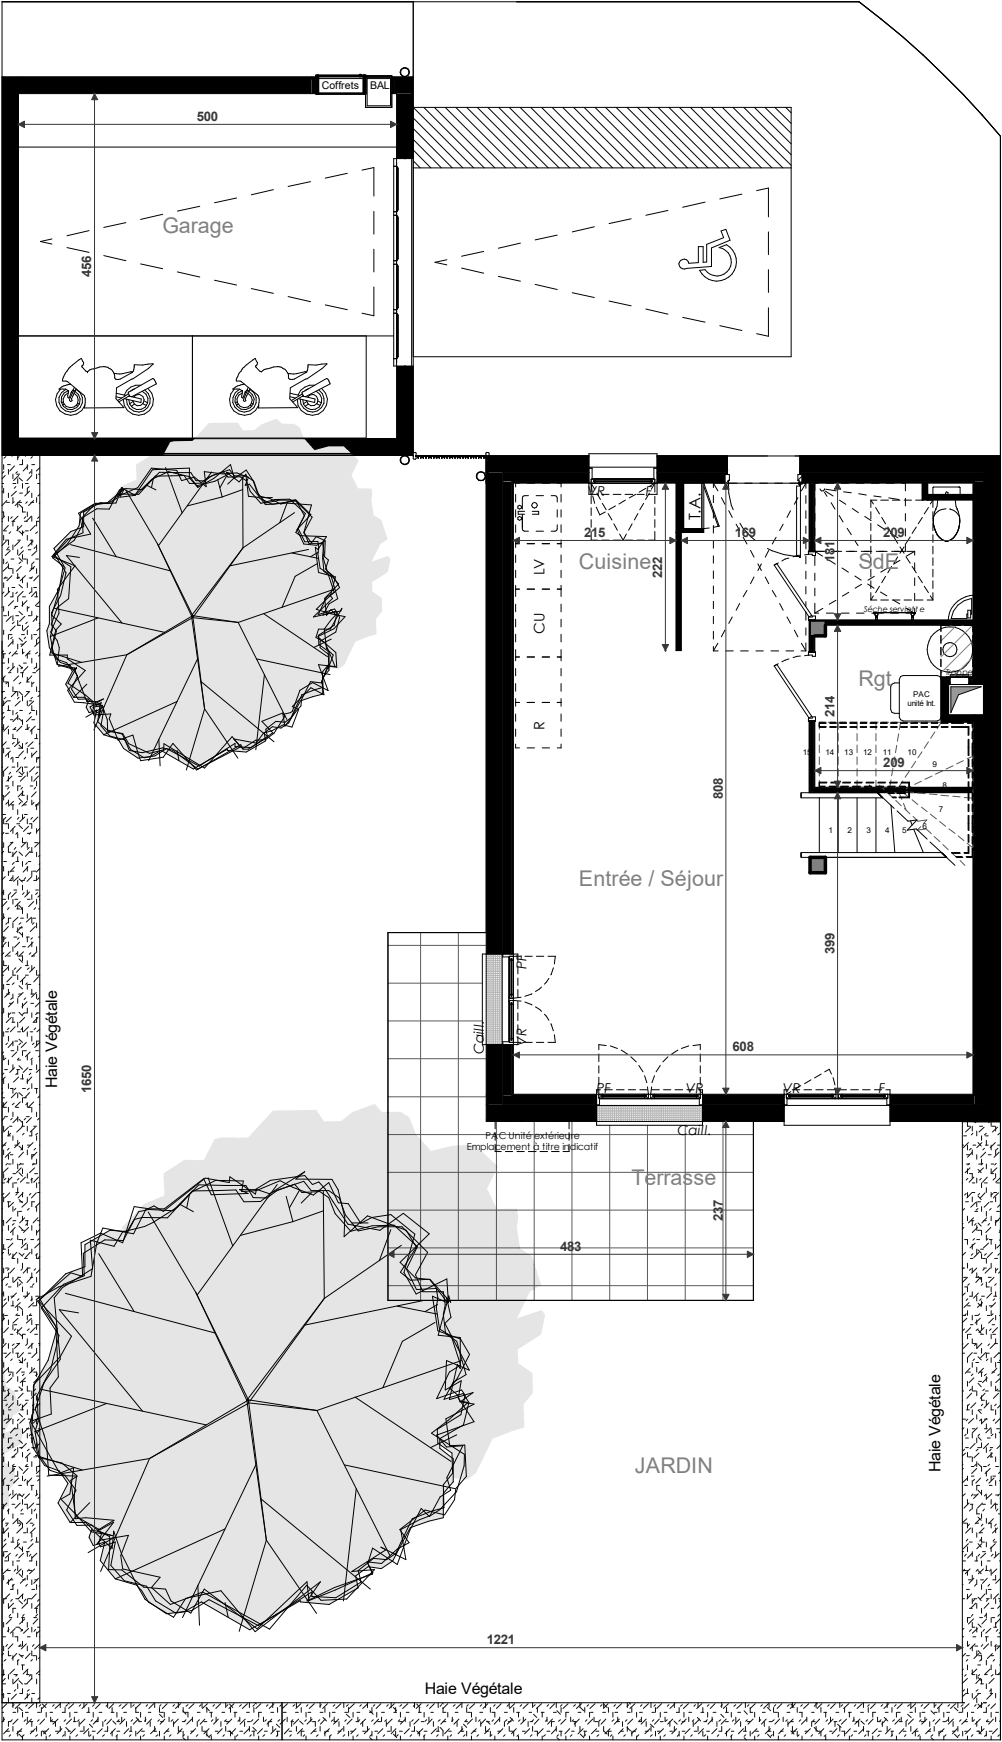

REZ-DE-CHAUSSEE
Echelle : 1 : 100ème

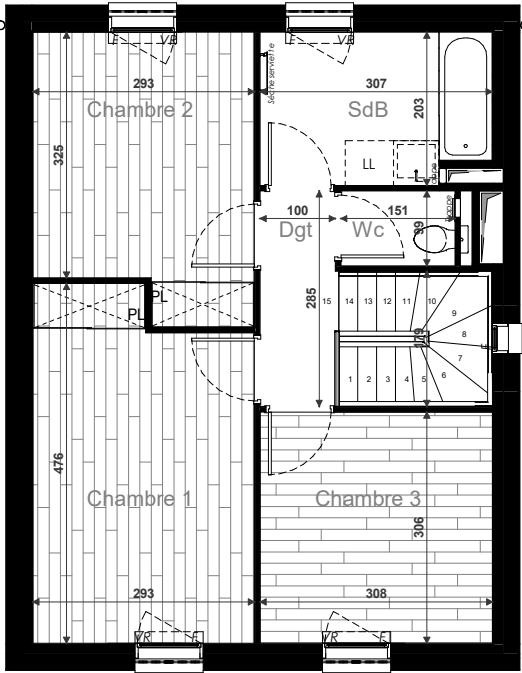

1er ETAGE
Echelle : 1 : 100ème

LEGENDE				PF	Porte fenêtre
				F	Fenêtre
				VR	Volet roulant
				ZZZZ	Soffite
				PL	Placard
				LV	Emplacement lave vaisselle
				LL	Emplacement lave linge
				R	Emplacement réfrigérateur
				CU	Emplacement cuisson
				PAC	Pompe à Chaleur
				T.A.	Tableau électrique
					Sèche-serviette
					Hauteur sous soffite : 2.20m