



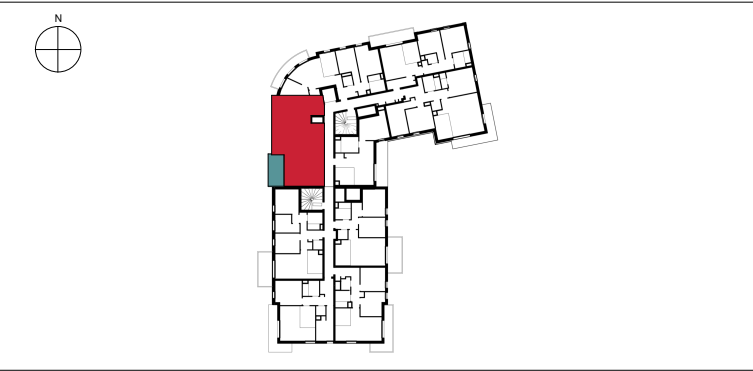


N° Appartement	B1 - 102
Type	T3
Niveau	R+1
Entrée	7.46 m²
Séjour / Cuisine	26.86 m²
Chambre 1	11.76 m²
Chambre 2	11.46 m²
SdB	6.44 m²
Wc	1.78 m²
Surface habitable	65.76 m²
Balcon	9.22 m²

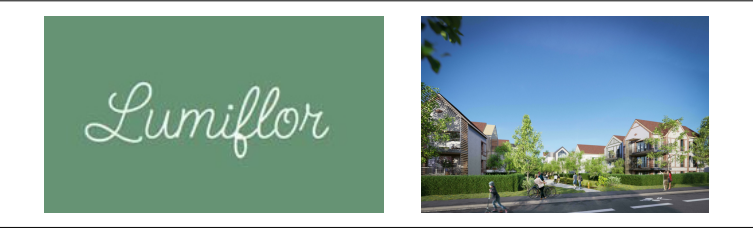

NOTA : Les surfaces de placard sont incluses dans celles des pièces attenantes. Des modifications sont susceptibles d'être apportées à ce plan en fonction des contraintes de réalisation, des nécessités techniques, réglementaires ou administratives concernant notamment les dimensions libres, les éléments d'équipements et les réseaux divers. Les retombées, les soffites, les faux plafonds ne sont pas représentés sauf ceux connus à la date d'établissement du présent plan. Le calepinage du carrelage et des dalles sur plot est donné à titre indicatif. Les canalisations ne sont pas figurées. La végétation n'est pas contractuelle. L'ameublement est également indicatif.

DATE DERNIERE MISE A JOUR

28/04/2023

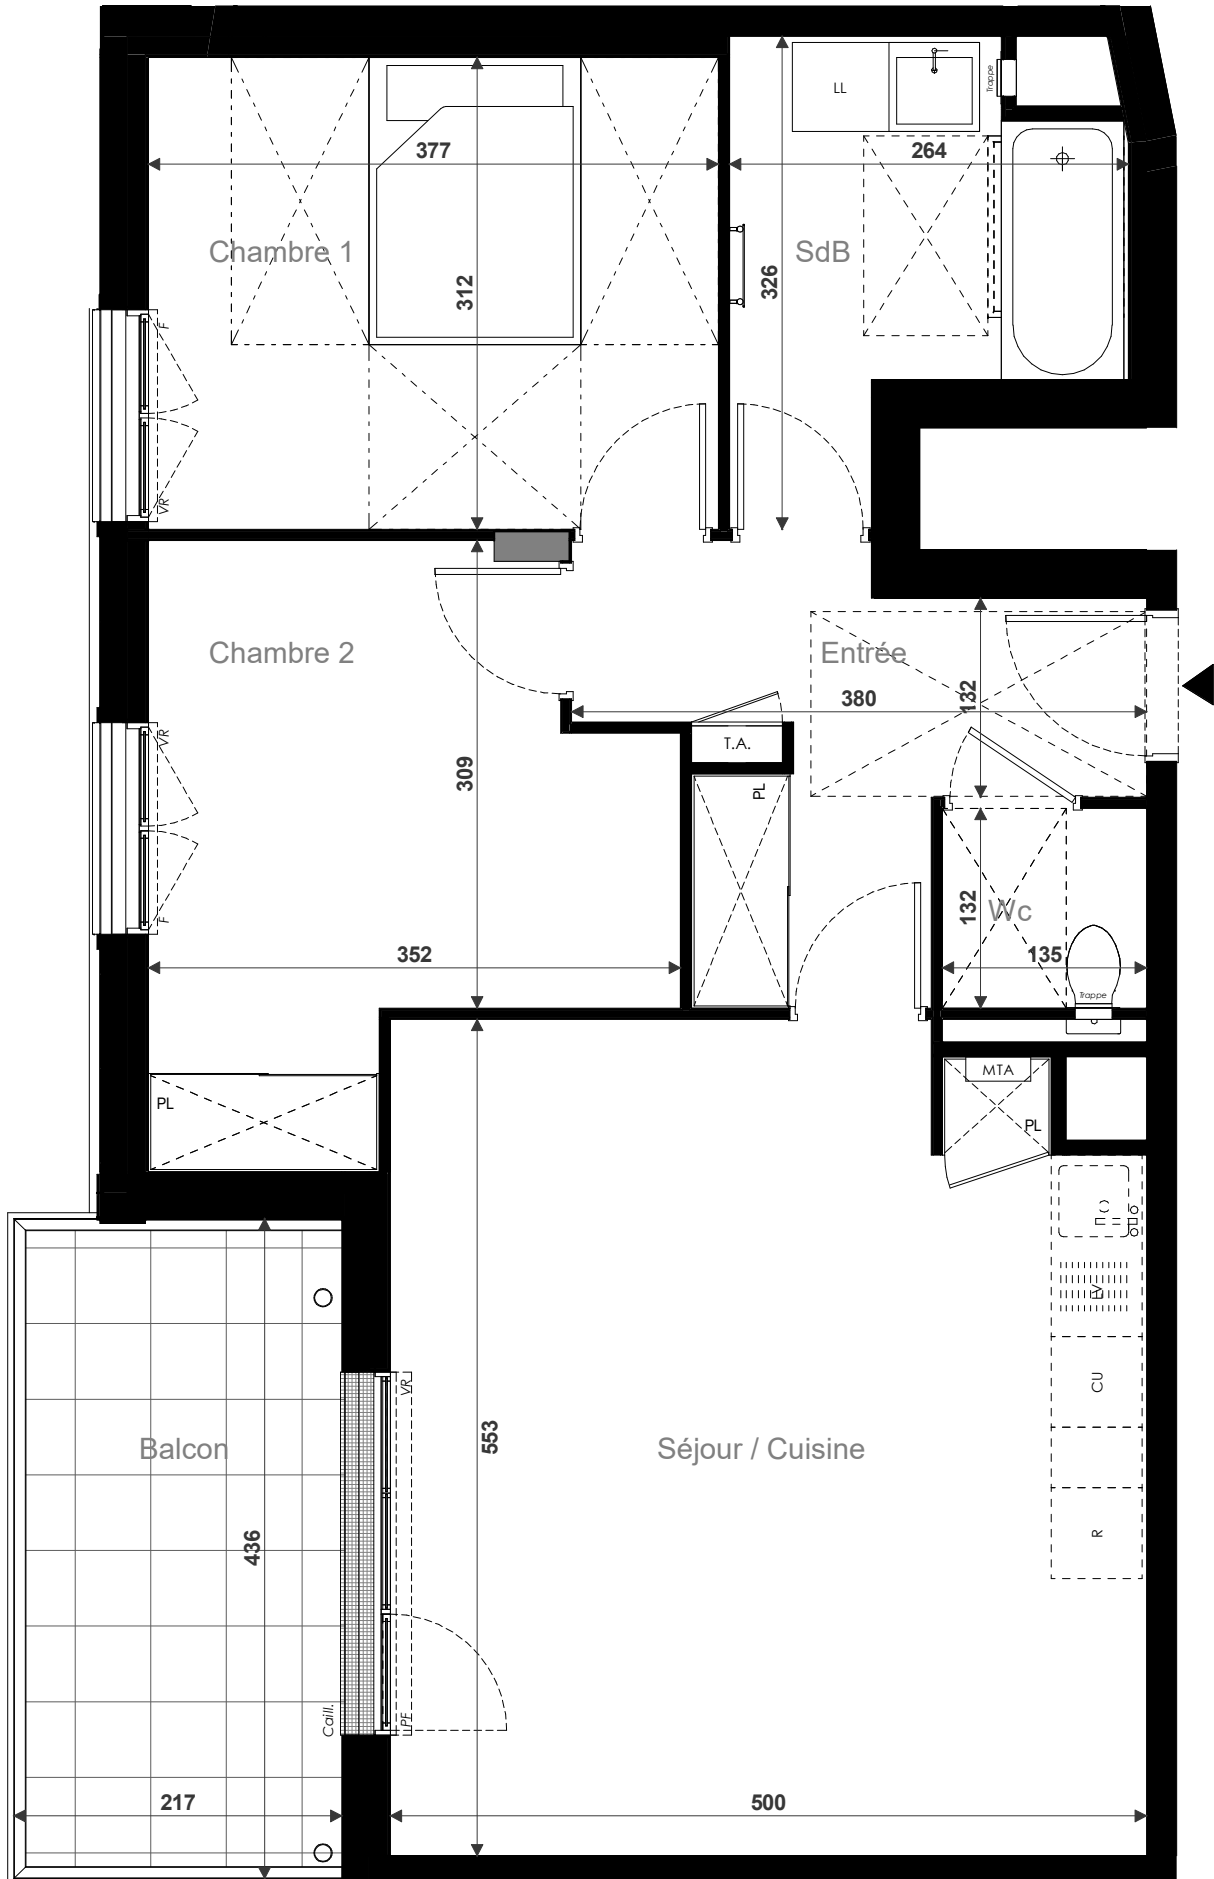

LEGENDE				
				PF Porte fenêtre
				F Fenêtre
				VR Volet roulant
				ZZZZZ Soffite
				PL Placard
				LV Emplacement lave vaisselle
				LL Emplacement lave linge
				R Emplacement réfrigérateur
				CU Emplacement cuisson
				MTA Module technique Appartement
				T.A. Tableau électrique
				Sèche-serviette
				Hauteur sous soffite : 2.20m