

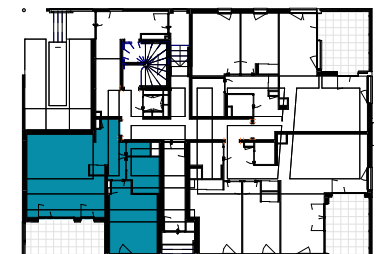


SURFACES	
Séjour / Cuisine	27.43 m²
Chambre	13.48 m²
Sdb	4.83 m²
Wc	1.40 m²
Hall	5.66 m²
Surface habitable Totale	52.80 m²
Terrasse	11.70 m²
Surface extérieure	11.70 m²

La surface des pièces comprend la surface des placards.

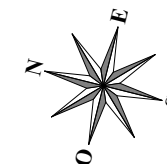

Date d'édition: 10/07/2023 Mise à jour:

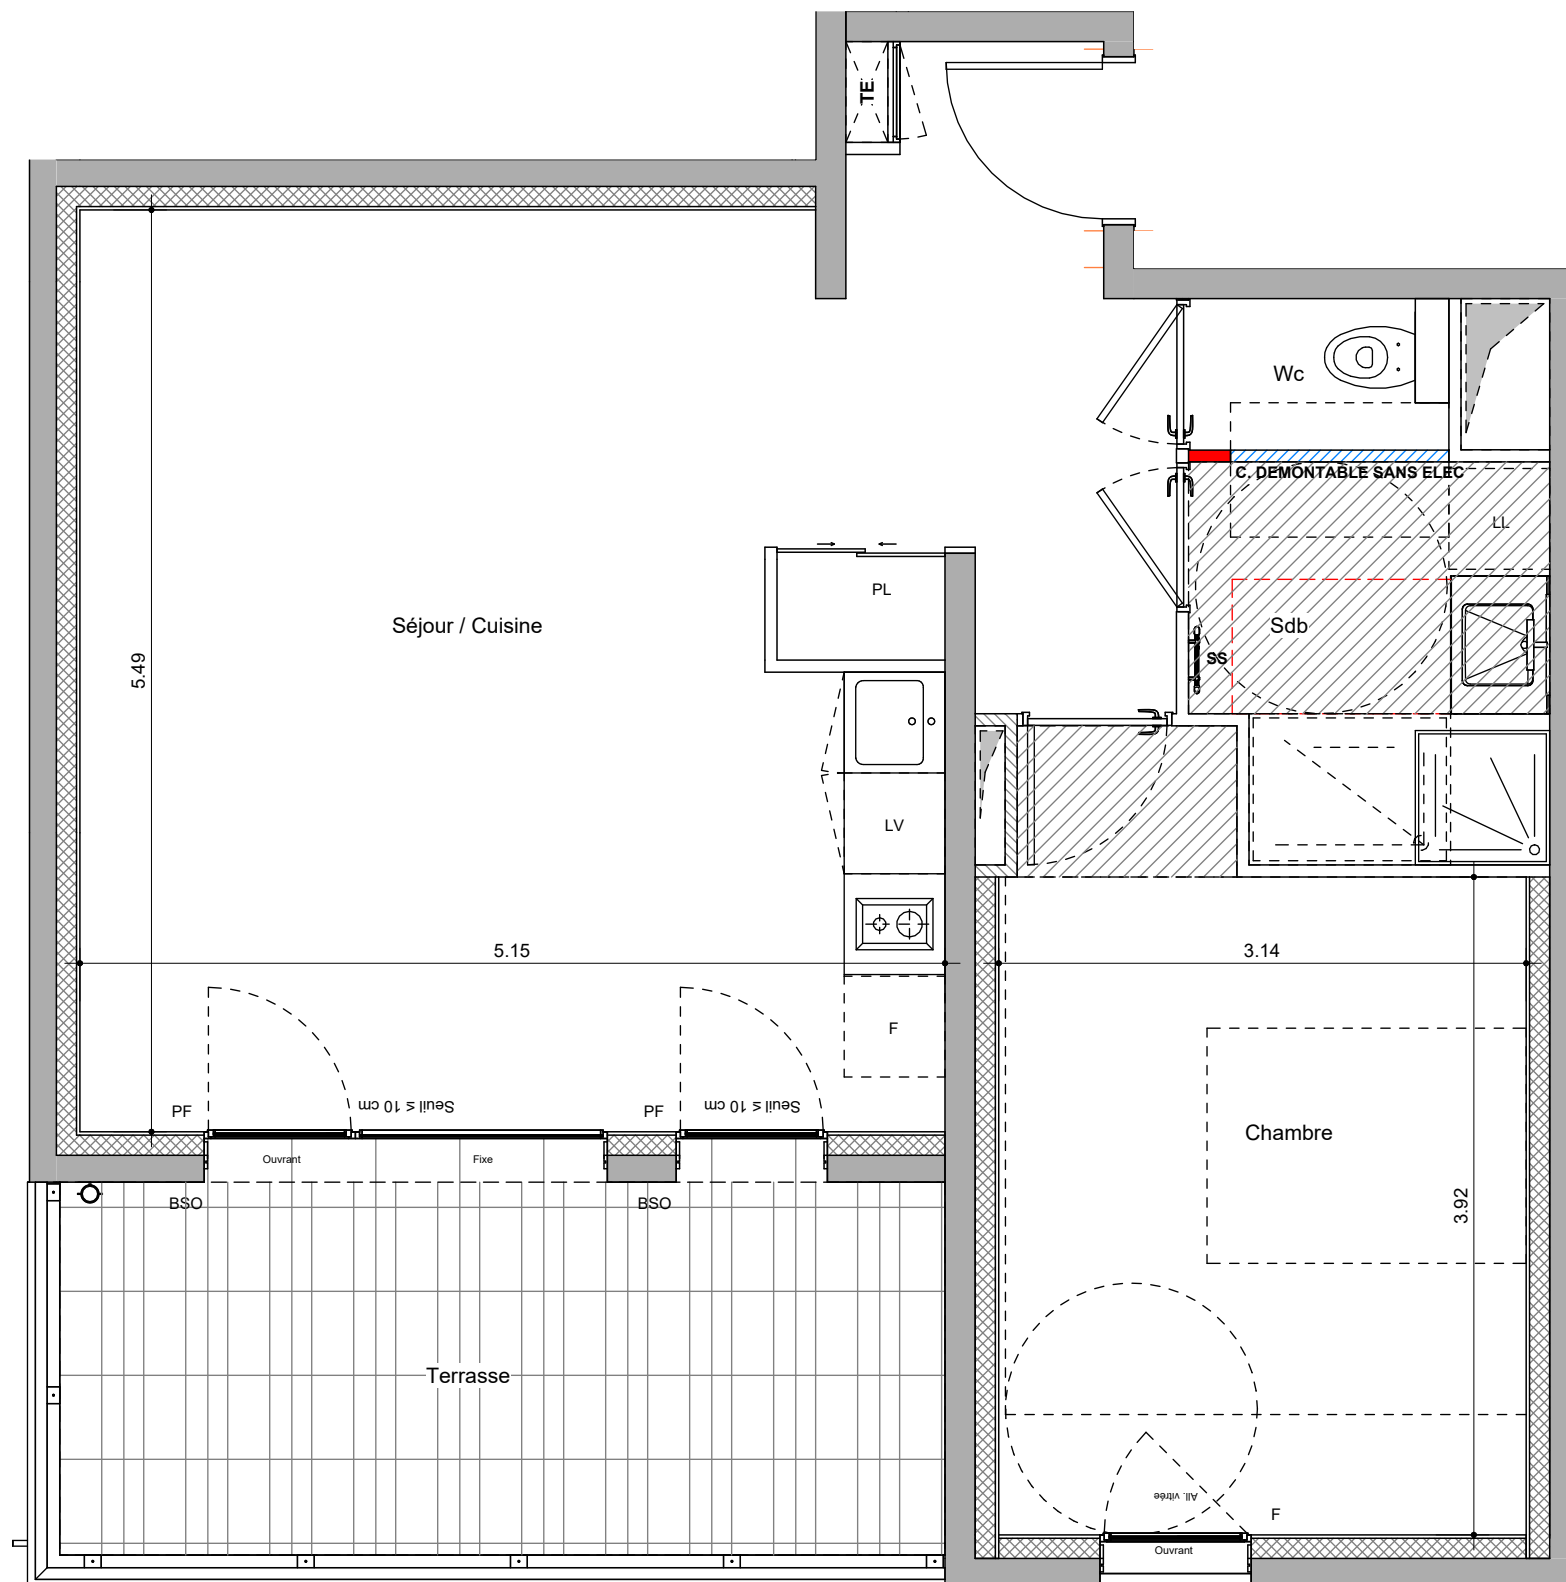

CREDIT AGRICOLE IMMOBILIER
PROMOTION Siège social :
 12 place des Etats-Unis
 92 545 Montrouge cedex
 Tél: 01 43 23 39 00
www.ca-immobilier.fr



NEOXIA GROUP
22 rue Joseph Cugnot
38300 BOURGOIN JALLIEU
Tél: 04 74 93 74 65

LEGENDE

PF	Porte fenêtre	VR	Volet roulant	R	Réfrigérateur	TE	Tableau électrique
F	Fenêtre	BSO	Brise Soleil Orientable	CUIS	Cuisinière	PR	Pare-Vue
	Soffite ou Faux plafond	SS	Sèche-serviette	LV	Lave-vaisselle	PL	Placard
	poutre		Cloison démontable sans électricité	LL	Lave-Linge		

NOTA: Plan de pré-commercialisation. Les surfaces de placard sont incluses dans celles des pièces attenantes. Des modifications sont susceptibles d'être apportées à ce plan en fonction des contraintes de réalisation, des nécessités techniques, réglementaires ou administratives concernant notamment les dimensions libres, les éléments d'équipements et les réseaux divers. Les retombées des soffites, les faux plafonds ne sont pas représentés sauf ceux connus à la date d'établissement du présent plan. Le calepinage du carrelage et des dalles sur plot est donné à titre indicatif. Les canalisations ne sont pas figurées. La végétation n'est pas contractuelle. L'ameublement est également indicatif.

