


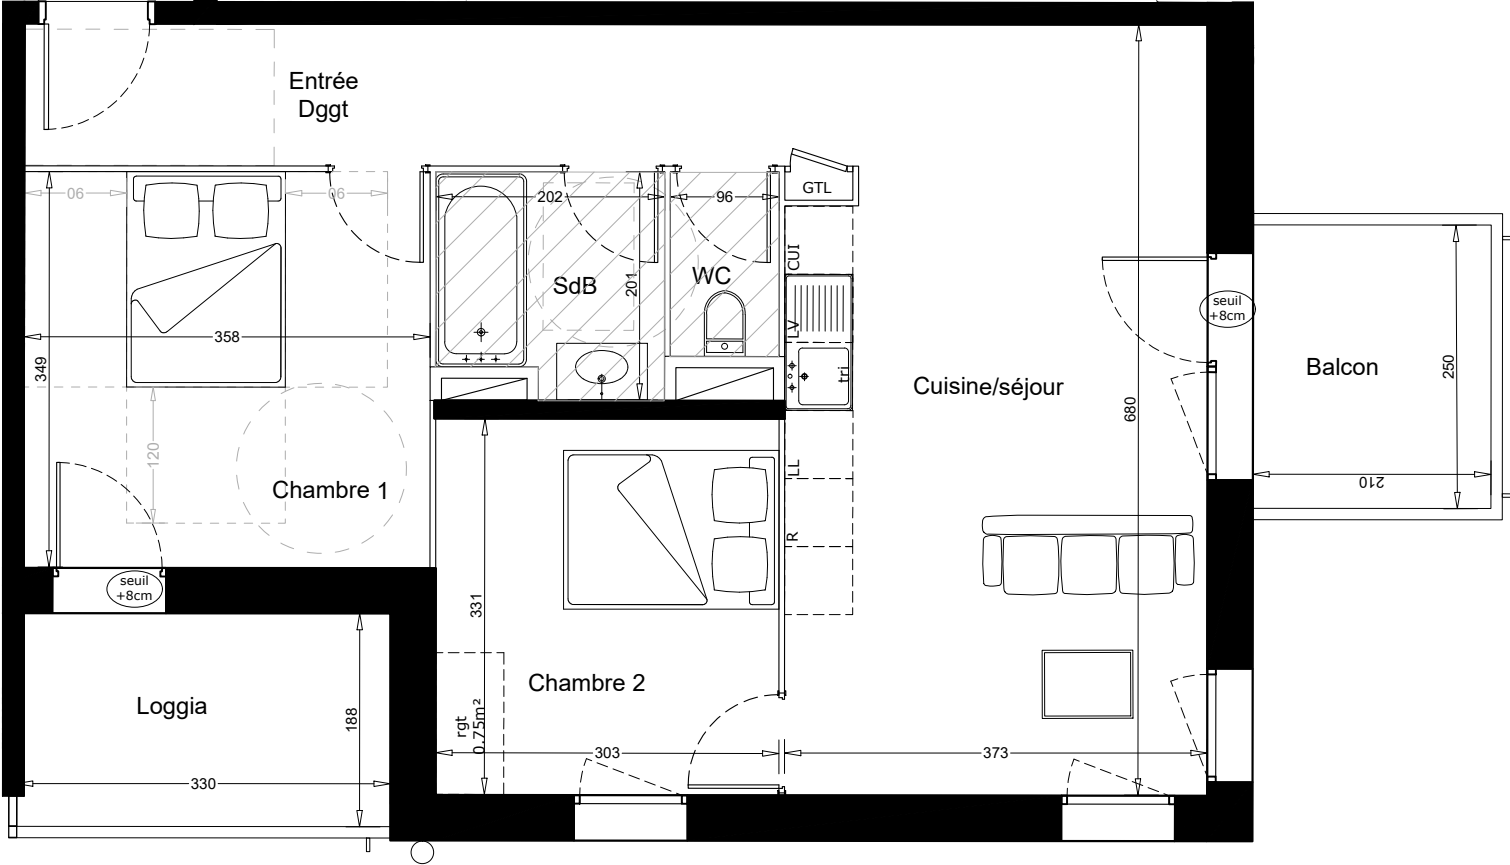

Légende :

LL	emplacement lave linge	R	emplacement réfrigérateur
LV	emplacement lave vaisselle	CUI	emplacement bloc cuisson
F	fenêtre	GTL	tableau électrique
PF	porte fenêtre	PLCD	placard


NOTA : Les surfaces de placards sont incluses dans celles des pièces attenantes. Des modifications sont susceptibles d'être apportées à ce plan en fonction des contraintes de réalisation, des nécessités techniques, réglementaires ou administratives concernant notamment les dimensions libres, les éléments d'équipements et les réseaux divers. Les retombées, les soffites, les faux plafonds, ne sont pas représentés sauf ceux connus à la date d'établissement du présent plan. Le calepinage du carrelage et des dalles sur plot est donné à titre indicatif. Les canalisations ne sont pas figurées. La végétation n'est pas contractuelle.



Résidence Be Fine

Eco-quartier Woodi

rue Linné 77 000 Melun

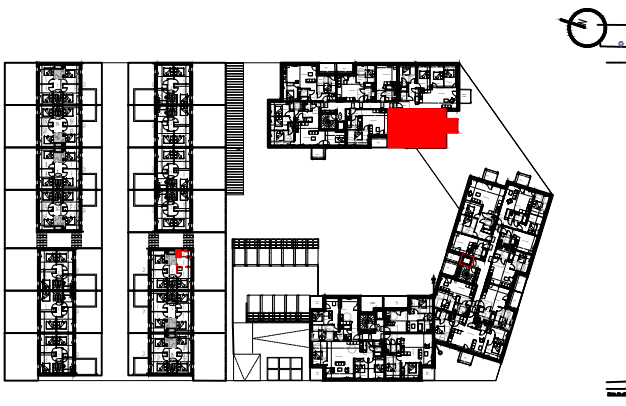

BATIMENT C - R+1	C 16 - T3
Entrée/dégagement	8.4m²
Séjour/cuisine	25.1m²
Chambre 1	12.5m²
Chambre 2	10m²
Salle de bain	3.8m²
WC	1.6m²
Total surface habitable	61.4m²
Balcon	5.3m²
Loggia	6.3m²
Total surface annexes	11.6m²
TOTAL SURFACES	73m²



12 Place des Etats-Unis
92 127 Montrouge Cedex
Tél. 01 43 23 03 88

Date :
07/11/2023
Indice : notaire