


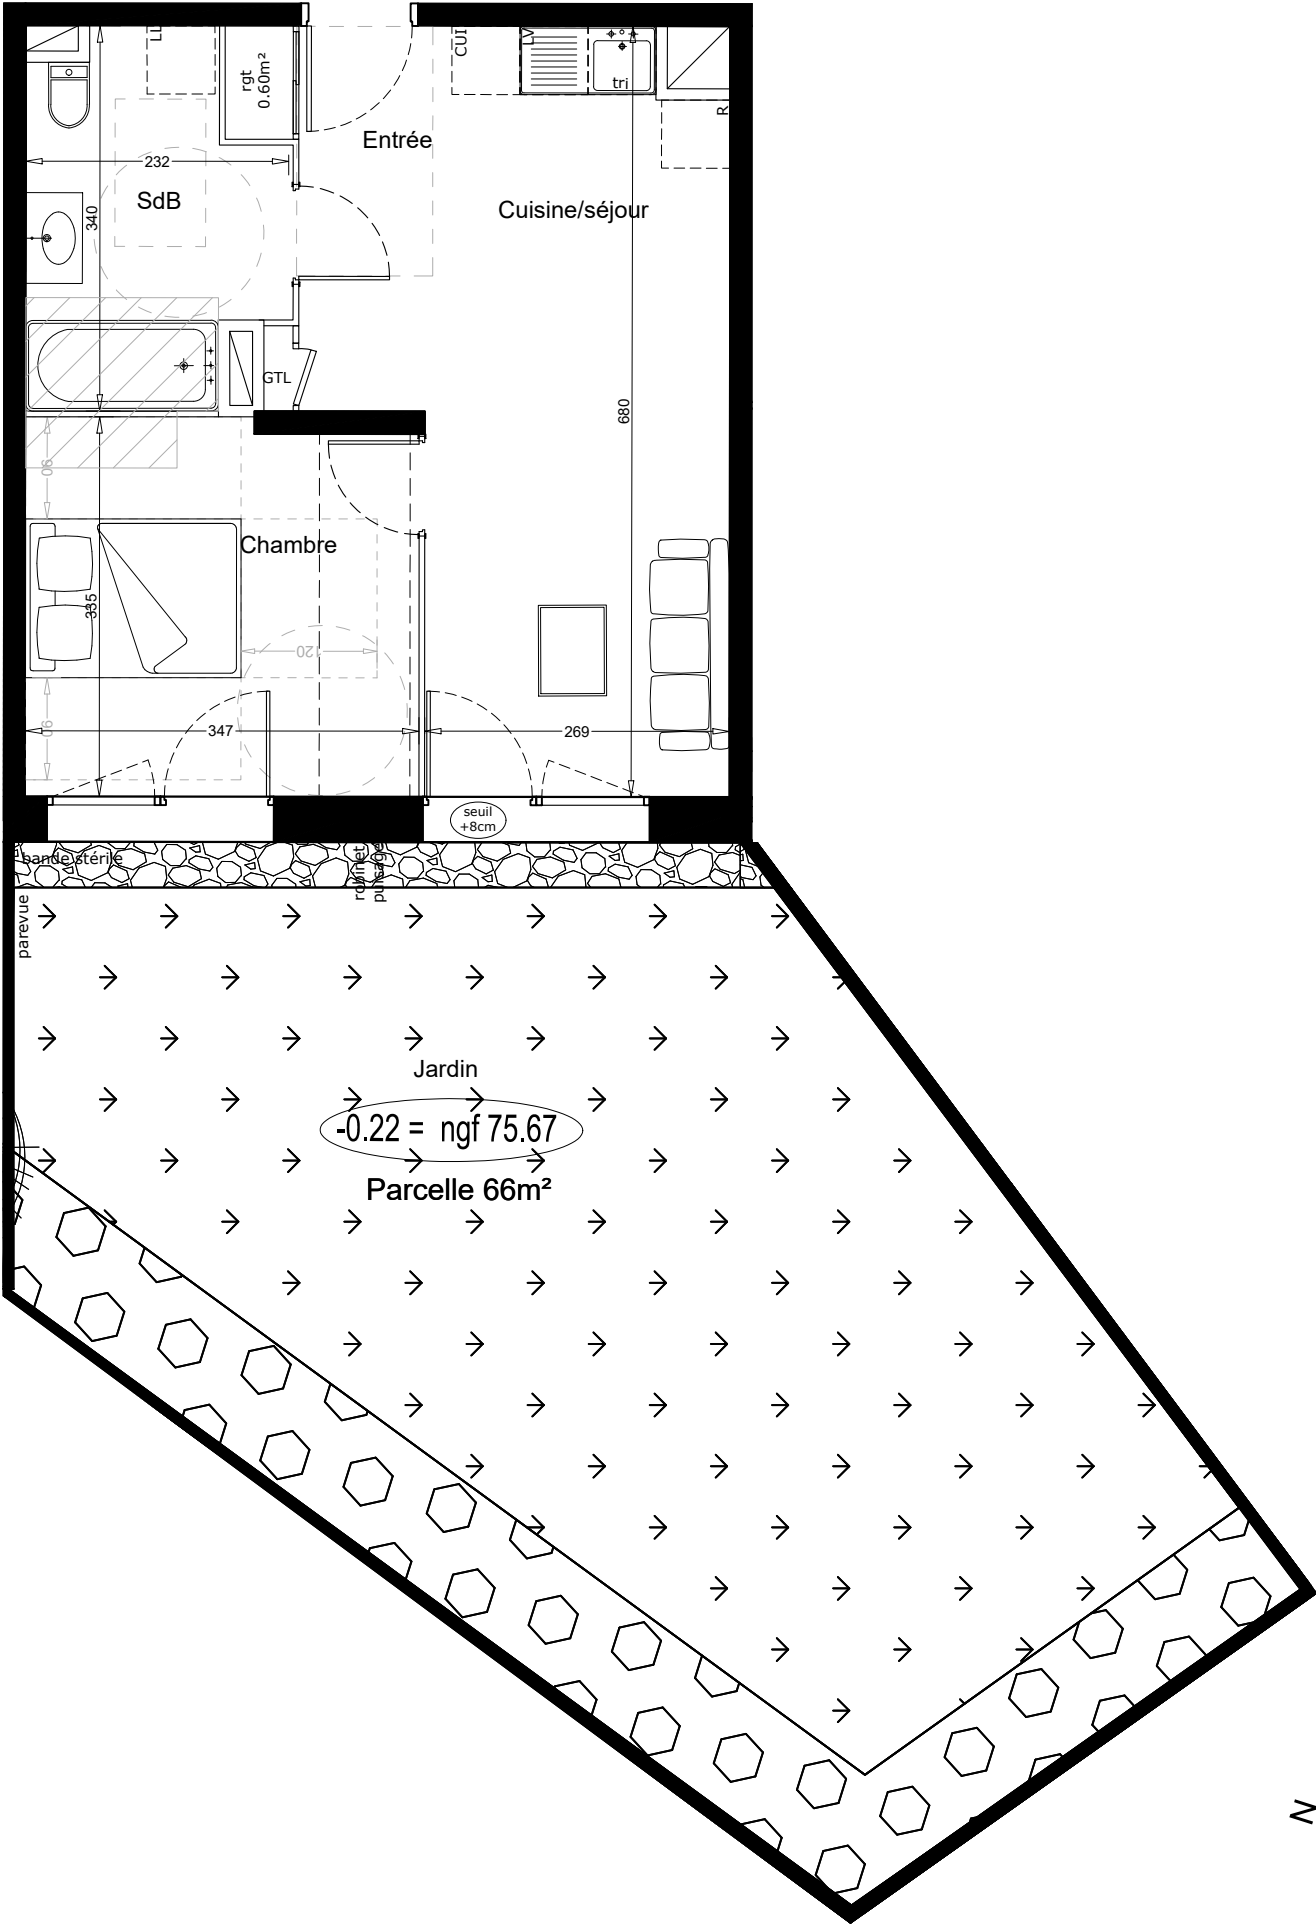

Légende :

LL	emplacement lave linge	R	emplacement réfrigérateur
LV	emplacement lave vaisselle	CUI	emplacement bloc cuisson
F	fenêtre	GTL	tableau électrique
PF	porte fenêtre	PLCD	placard

NOTA : Les surfaces de placards sont incluses dans celles des pièces attenantes. Des modifications sont susceptibles d'être apportées à ce plan en fonction des contraintes de réalisation, des nécessités techniques, réglementaires ou administratives concernant notamment les dimensions libres, les éléments d'équipements et les réseaux divers. Les retombées, les soffites, les faux plafonds, ne sont pas représentés sauf ceux connus à la date d'établissement du présent plan. Le calepinage du carrelage et des dalles sur plot est donné à titre indicatif. Les canalisations ne sont pas figurées. La végétation n'est pas contractuelle.



Résidence Be Fine
Eco-quartier Woodi
rue Linné 77 000 Melun



BATIMENT C - RDC	C 07 - T2
Entrée	1.9m²
Séjour/cuisine	20.4m²
Chambre	11.4m²
Salle de bain	6.6m²
Total surface habitable	40.3m²
Jardin	65.5m²
Total surface annexes	65.5m²
TOTAL SURFACES	105.8m²



12 Place des Etats-Unis
92 127 Montrouge Cedex
Tél. 01 43 23 03 88

Date :
07/11/2023
Indice : notaire