


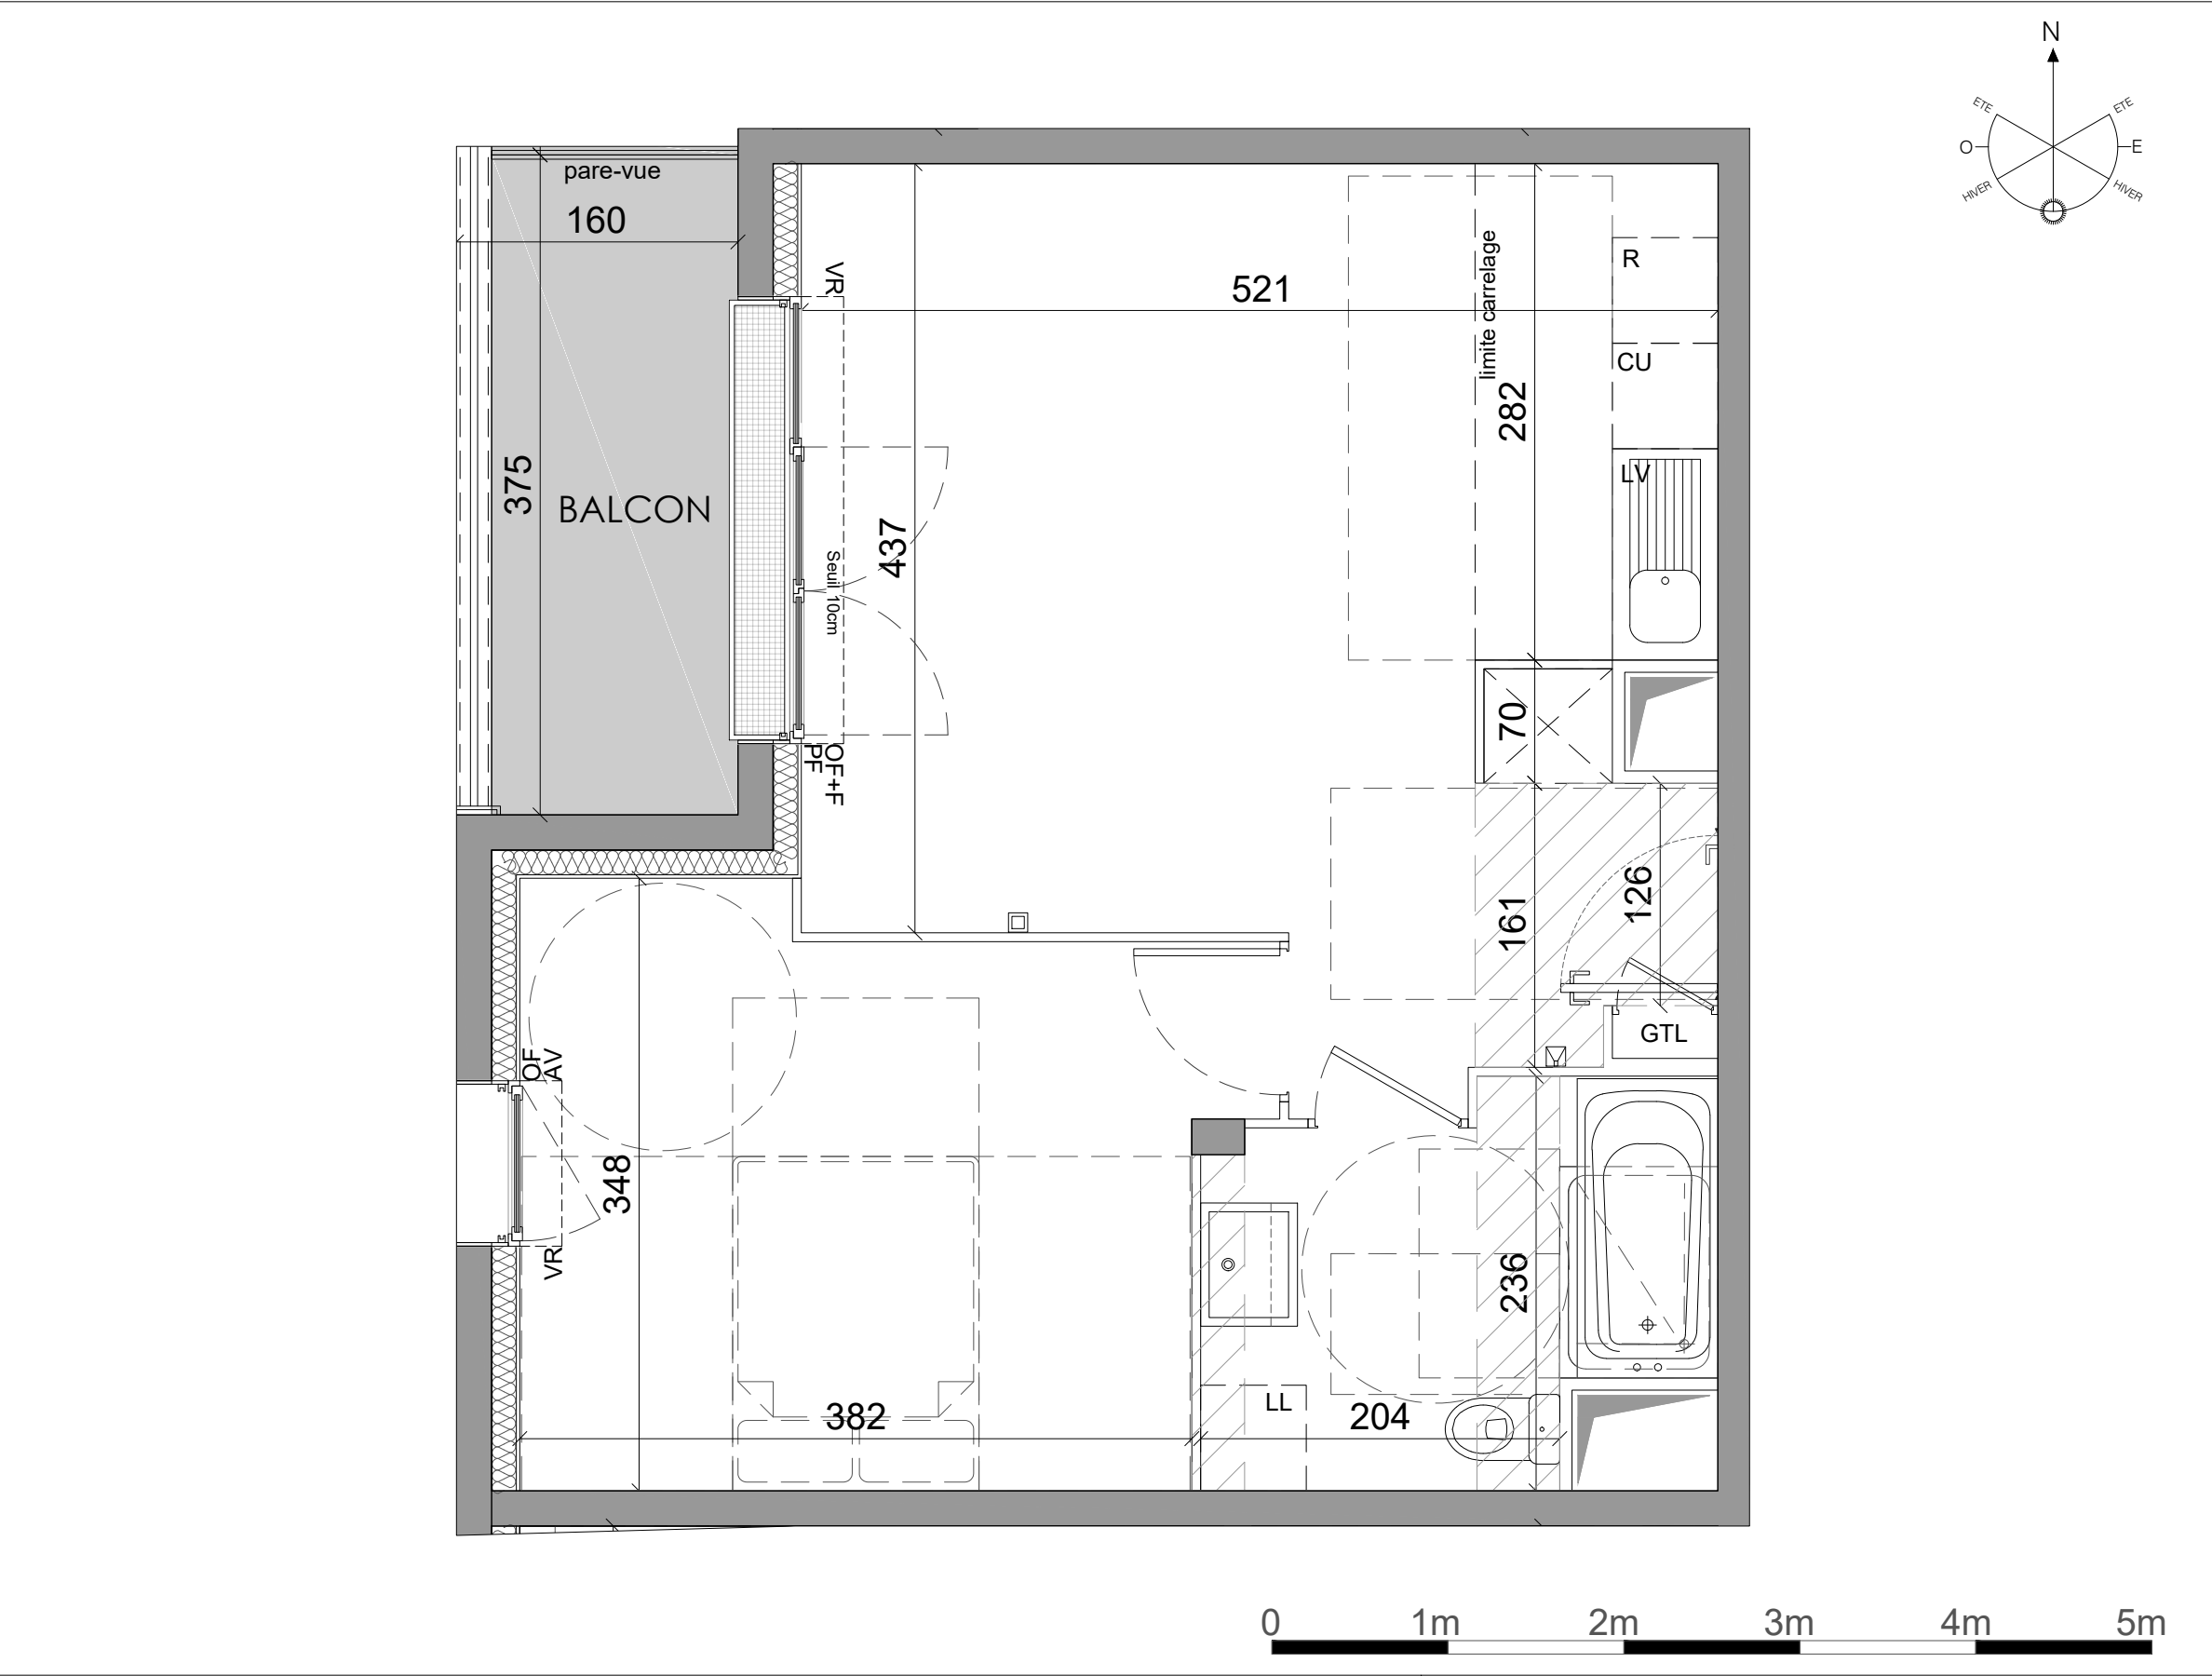



CRÉDIT AGRICOLE IMMOBILIER
PROMOTION Siège social : 12
place des États-Unis
92545 Montrouge cedex

Tél : 01 43 23 39 00
www.ca-immobilier.fr

LEGENDE

	PF Porte fenêtre	PV Pare vue
	OF Fenêtre ouvrant à la française	PL Placard
	OF+F Fenêtre ouvrant à la française et fixe	LV Emplacement Lave-vaisselle
	PF+F Porte fenêtre et fixe	LL Emplacement Lave-linge
	VR Volet roulant	R Emplacement Réfrigérateur
	VRE Volet roulant électrique	SL Emplacement Sèche-linge
	AP Allège pleine	C Emplacement Cuisson
	AV Allège vitrée	GTL Tableau électrique
	BEC Ballon d'eau chaude	Ch Chaudière individuelle gaz
	Soffite ou faux plafond	Ch Videophone
		Prise RJ45 pour tv

Façade Ouest



NOTA: Les surfaces de placard sont incluses dans celles des pièces attenantes. Des modifications sont susceptibles d'être apportées à ce plan en fonction des contraintes de réalisation, des nécessités techniques, réglementaires ou administratives concernant notamment les dimensions libres, les éléments d'équipements et les réseaux divers. Les retombées, les soffites, les faux plafonds ne sont pas représentés sauf ceux connus à la date d'établissement du présent plan. Le calepinage du carrelage et des dalles sur plot est donné à titre indicatif. Les canalisations ne sont pas figurées. La végétation n'est pas contractuelle. L'ameublement est également indicatif.

BE NATURE

rue Geneviève de Gaulle-Anthonioz
Eco-quartier WOODI - MELUN 77000




T2 - 212	BATIMENT	ETAGE
	B	R+2

SURFACES

Séjour - Cuisine	24.2m²
Chambre	13.0m²
Salle de Bain - WC	5.90m²
Surface habitable	43.1m²
Balcon	5.20m²

PLAN DE REPERAGE

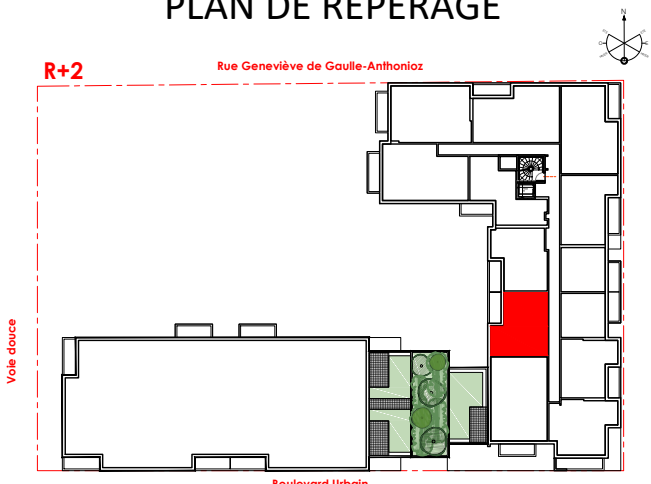

Date d'édition : 17/03/25

Mise à jour : 17/03/25