


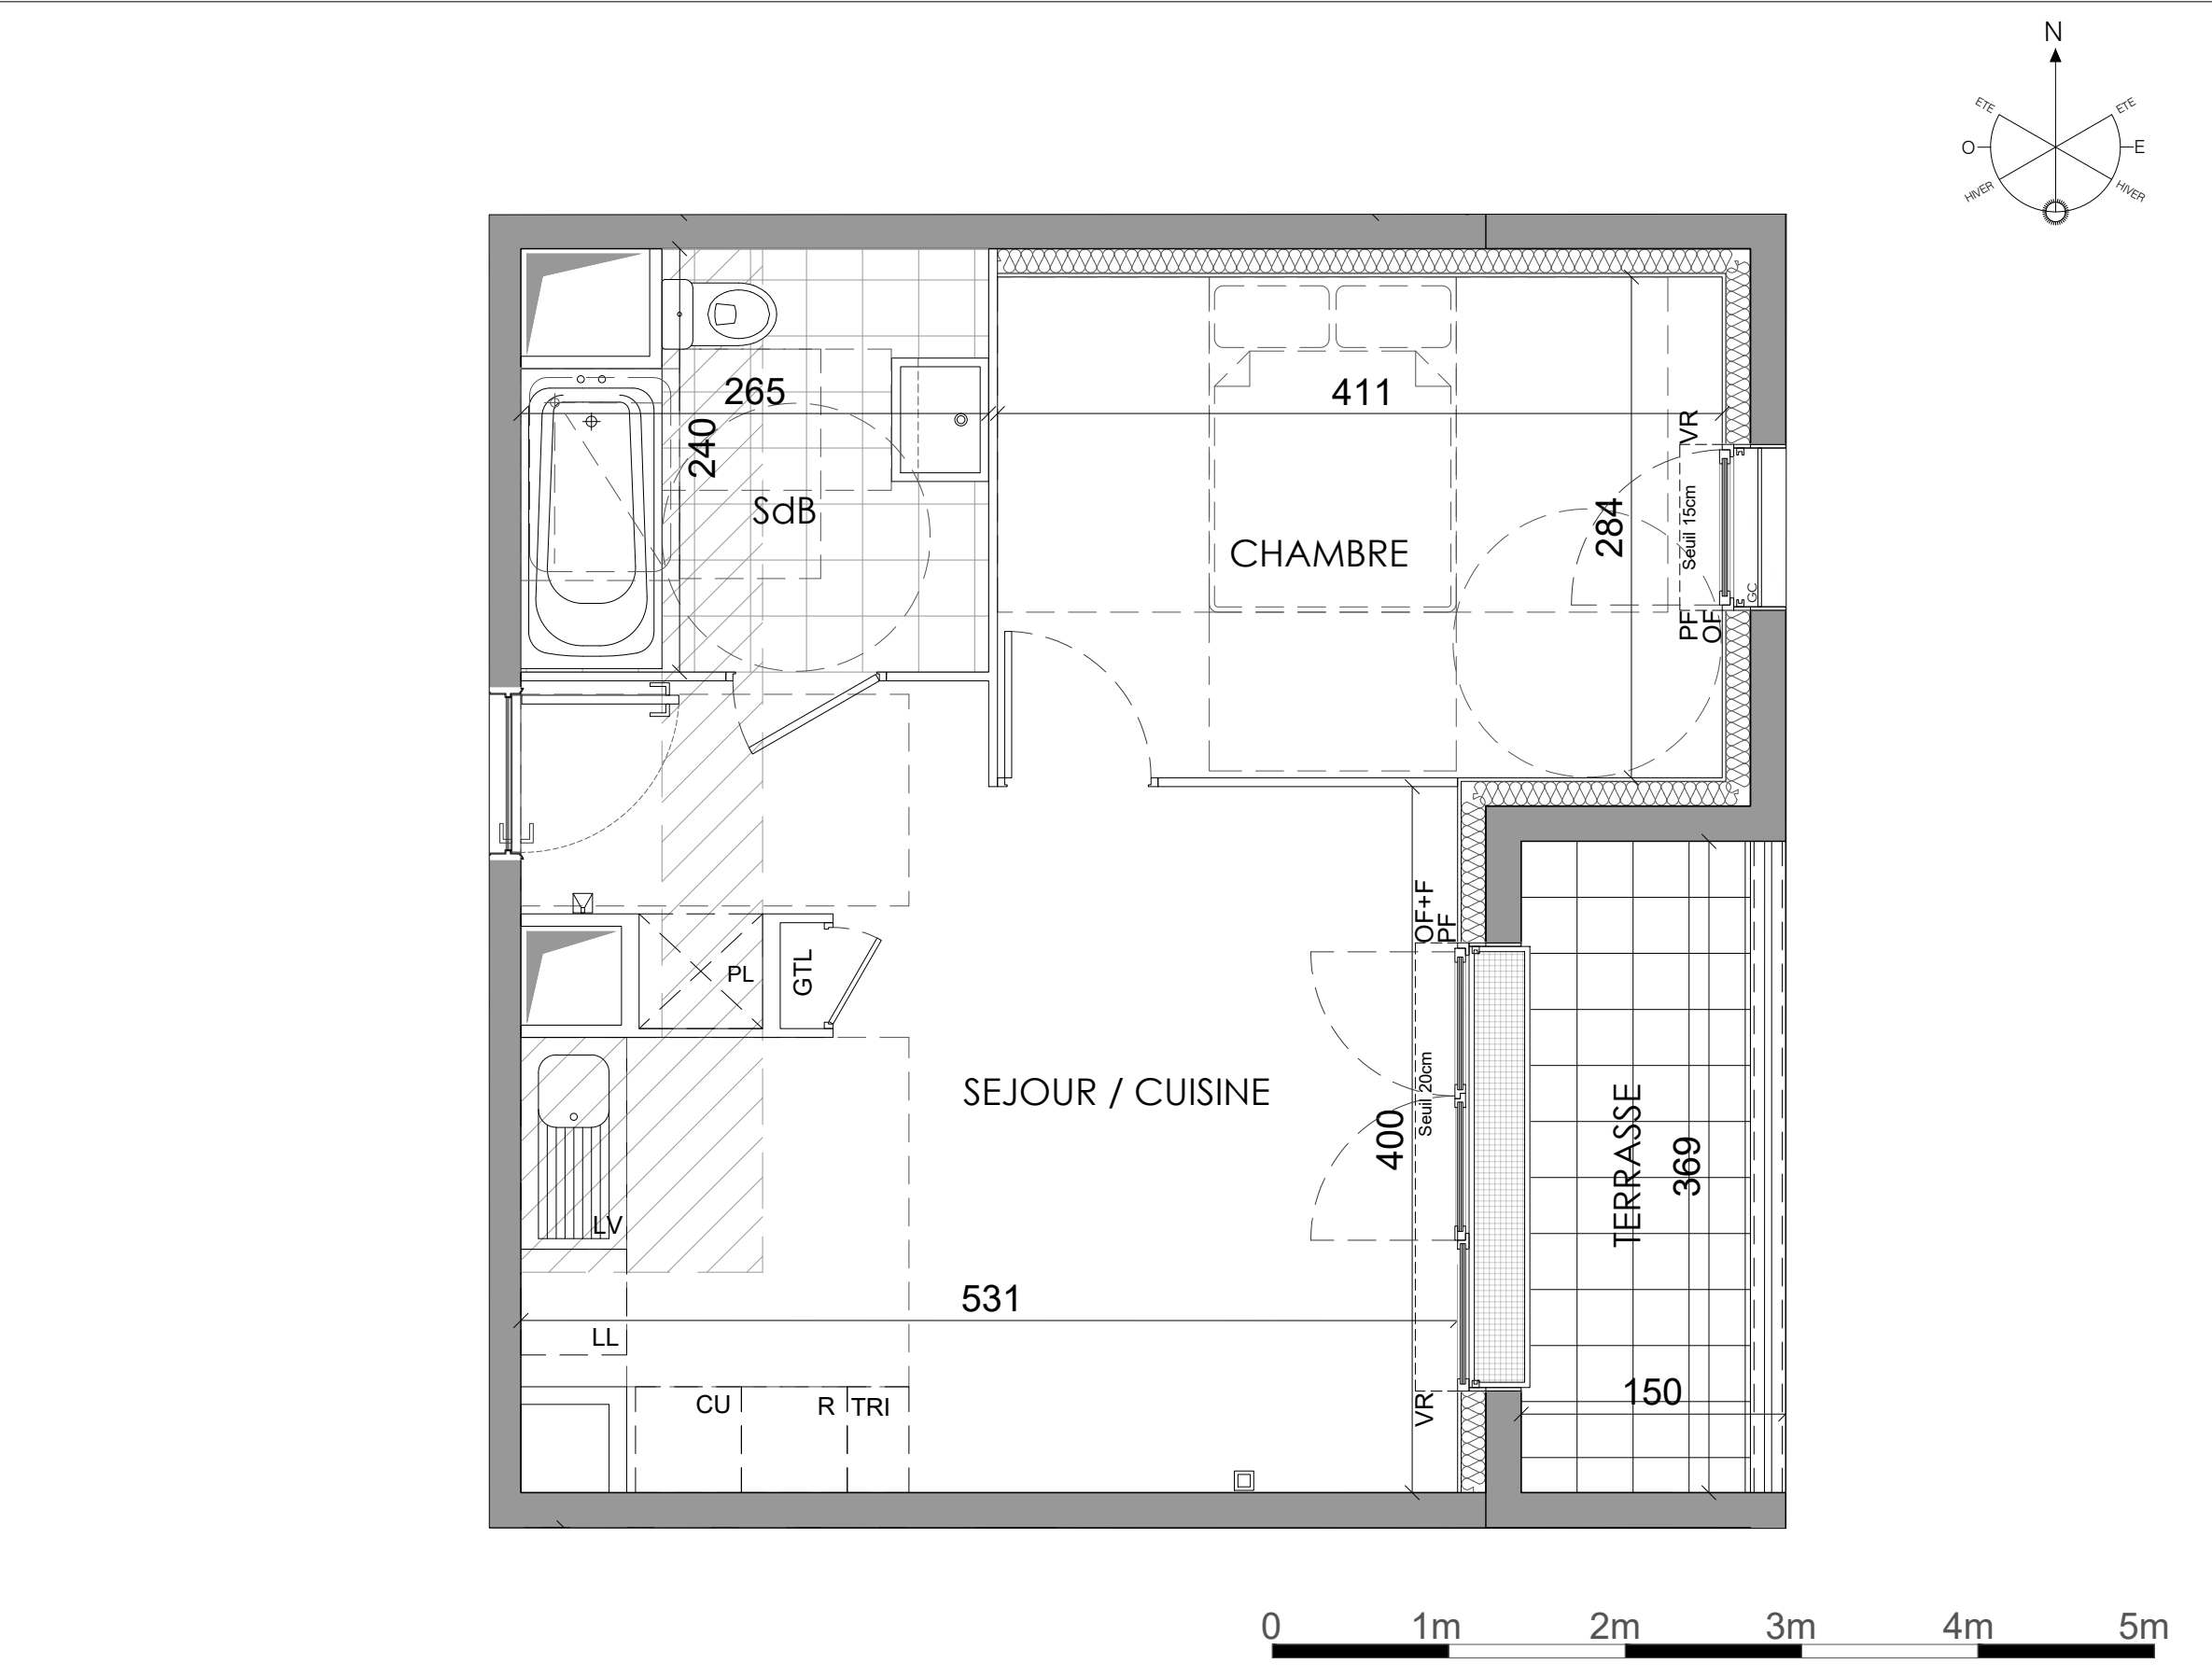

CRÉDIT AGRICOLE IMMOBILIER
PROMOTION Siège social : 12
place des États-Unis
92545 Montrouge cedex

Tél : 01 43 23 39 00
www.ca-immobilier.fr

LEGENDE

	PF Porte fenêtre		PV Pare vue
	OF Fenêtre ouvrant à la française		PL Placard
	OF+F Fenêtre ouvrant à la française et fixe		LV Emplacement Lave-vaisselle
	PF+F Porte fenêtre et fixe		LL Emplacement Lave-linge
	VR Volet roulant		R Emplacement Réfrigérateur
	VRE Volet roulant électrique		SL Emplacement Sèche-linge
	AP Allège pleine		C Emplacement Cuisson
	AV Allège vitrée		GTL Tableau électrique
	BEC Ballon d'eau chaude		Ch Chaudière individuelle gaz
	So Soffite ou faux plafond		Ch Videophone
			Pr Prise RJ45 pour tv

Façade Est

BE NATURE

rue Geneviève de Gaulle-Anthonioz
Eco-quartier WOODI - MELUN 77000

T2 - 108	BATIMENT	ETAGE
	B	R+1

SURFACES

Séjour - Cuisine	21.2m ²
Chambre	11.7m ²
Salle de Bain - WC	5.80m ²
Surface habitable	38.7m²
Terrasse	4.8m ²

PLAN DE REPERAGE

Date d'édition : 17/03/25

Mise à jour : 17/03/25

NOTA: Les surfaces de placard sont incluses dans celles des pièces attenantes. Des modifications sont susceptibles d'être apportées à ce plan en fonction des contraintes de réalisation, des nécessités techniques, réglementaires ou administratives concernant notamment les dimensions libres, les éléments d'équipements et les réseaux divers. Les retombées, les soffites, les faux plafonds ne sont pas représentés sauf ceux connus à la date d'établissement du présent plan. Le calepinage du carrelage et des dalles sur plot est donné à titre indicatif. Les canalisations ne sont pas figurées. La végétation n'est pas contractuelle. L'ameublement est également indicatif.