

BE NATURE

rue Geneviève de Gaulle-Anthonioz
Eco-quartier WOODI - MELUN 77000



T3 - 004

BATIMENT	ETAGE
B	RdC



SURFACES

Séjour - Cuisine	26.1m ²
Chambre 1	10.7m ²
Chambre 2	13.2m ²
Salle de Bain	5.10m ²
WC	1.80m ²
Dégagement	5.60m ²

Surface habitable 62.5m²

Terrasse	5.70m ²
Jardin	23.3m ²


PLAN DE REPERAGE

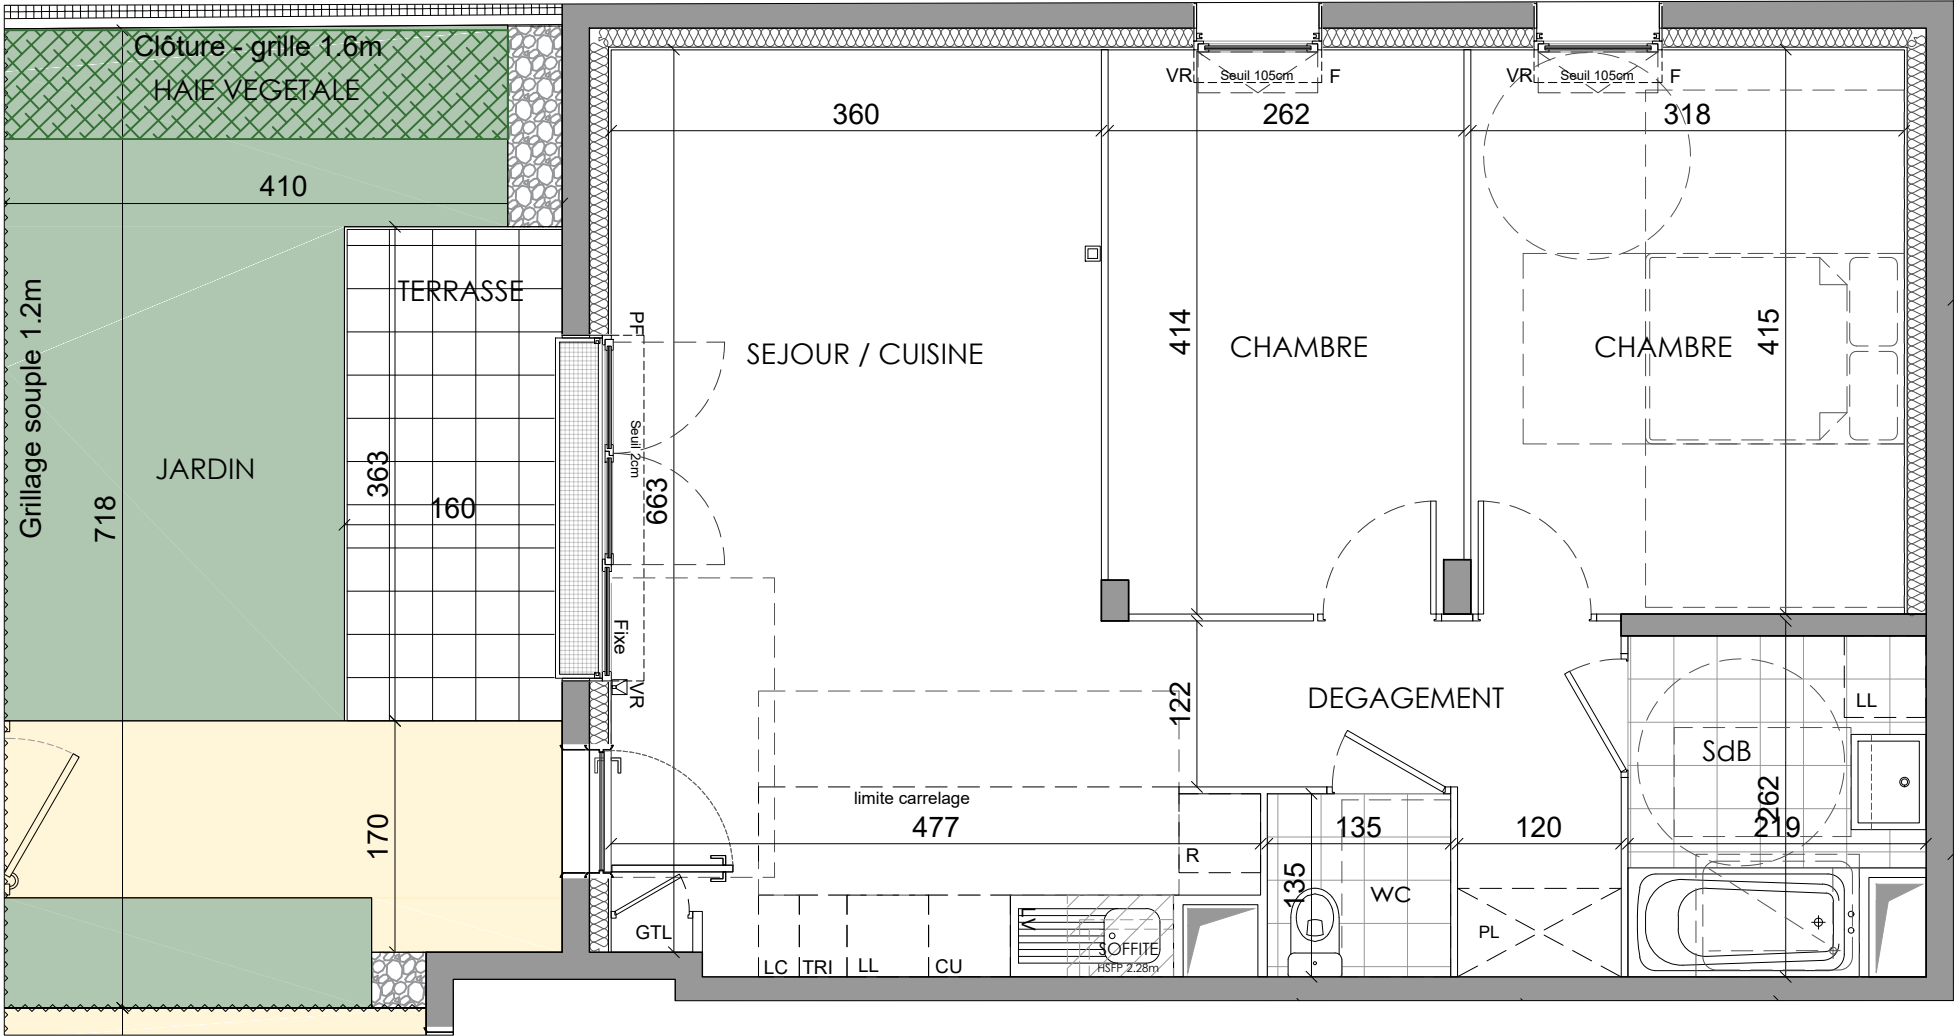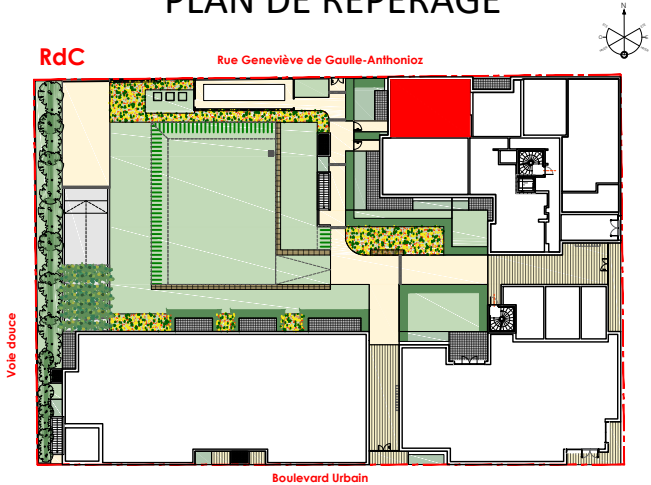

LEGENDE

	PF	Porte fenêtre		PV	Pare vue
	OF	Fenêtre ouvrant à la française		PL	Placard
	OF+F	Fenêtre ouvrant à la française et fixe		LV	Emplacement Lave-vaisselle
	PF+F	Porte fenêtre et fixe		LL	Emplacement Lave-linge
	VR	Volet roulant		R	Emplacement Réfrigérateur
	VRE	Volet roulant électrique		SL	Emplacement Sèche-linge
	AP	Allège pleine		C	Emplacement Cuisson
	AV	Allège vitrée		GTL	Tableau électrique
	BEC	Ballon d'eau chaude		Ch	Chaudière individuelle gaz
		Soffite ou faux plafond		Ch	Videophone
					Prise RJ45 pour tv

Façade Nord

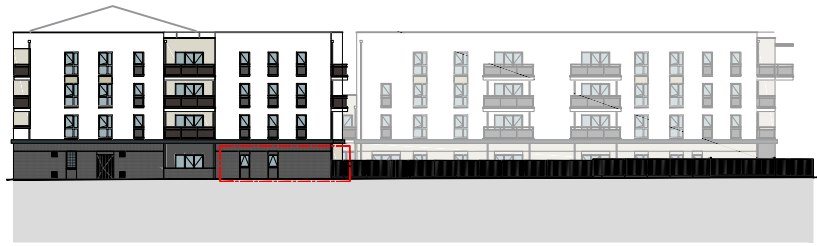

CRÉDIT AGRICOLE IMMOBILIER
PROMOTION Siège social : 12
place des États-Unis
92545 Montrouge cedex

Tél : 01 43 23 39 00
www.ca-immobilier.fr

NOTA: Les surfaces de placard sont incluses dans celles des pièces attenantes. Des modifications sont susceptibles d'être apportées à ce plan en fonction des contraintes de réalisation, des nécessités techniques, réglementaires ou administratives concernant notamment les dimensions libres, les éléments d'équipements et les réseaux divers. Les retombées, les soffites, les faux plafonds ne sont pas représentés sauf ceux connus à la date d'établissement du présent plan. Le calepinage du carrelage et des dalles sur plot est donné à titre indicatif. Les canalisations ne sont pas figurées. La végétation n'est pas contractuelle. L'ameublement est également indicatif.