


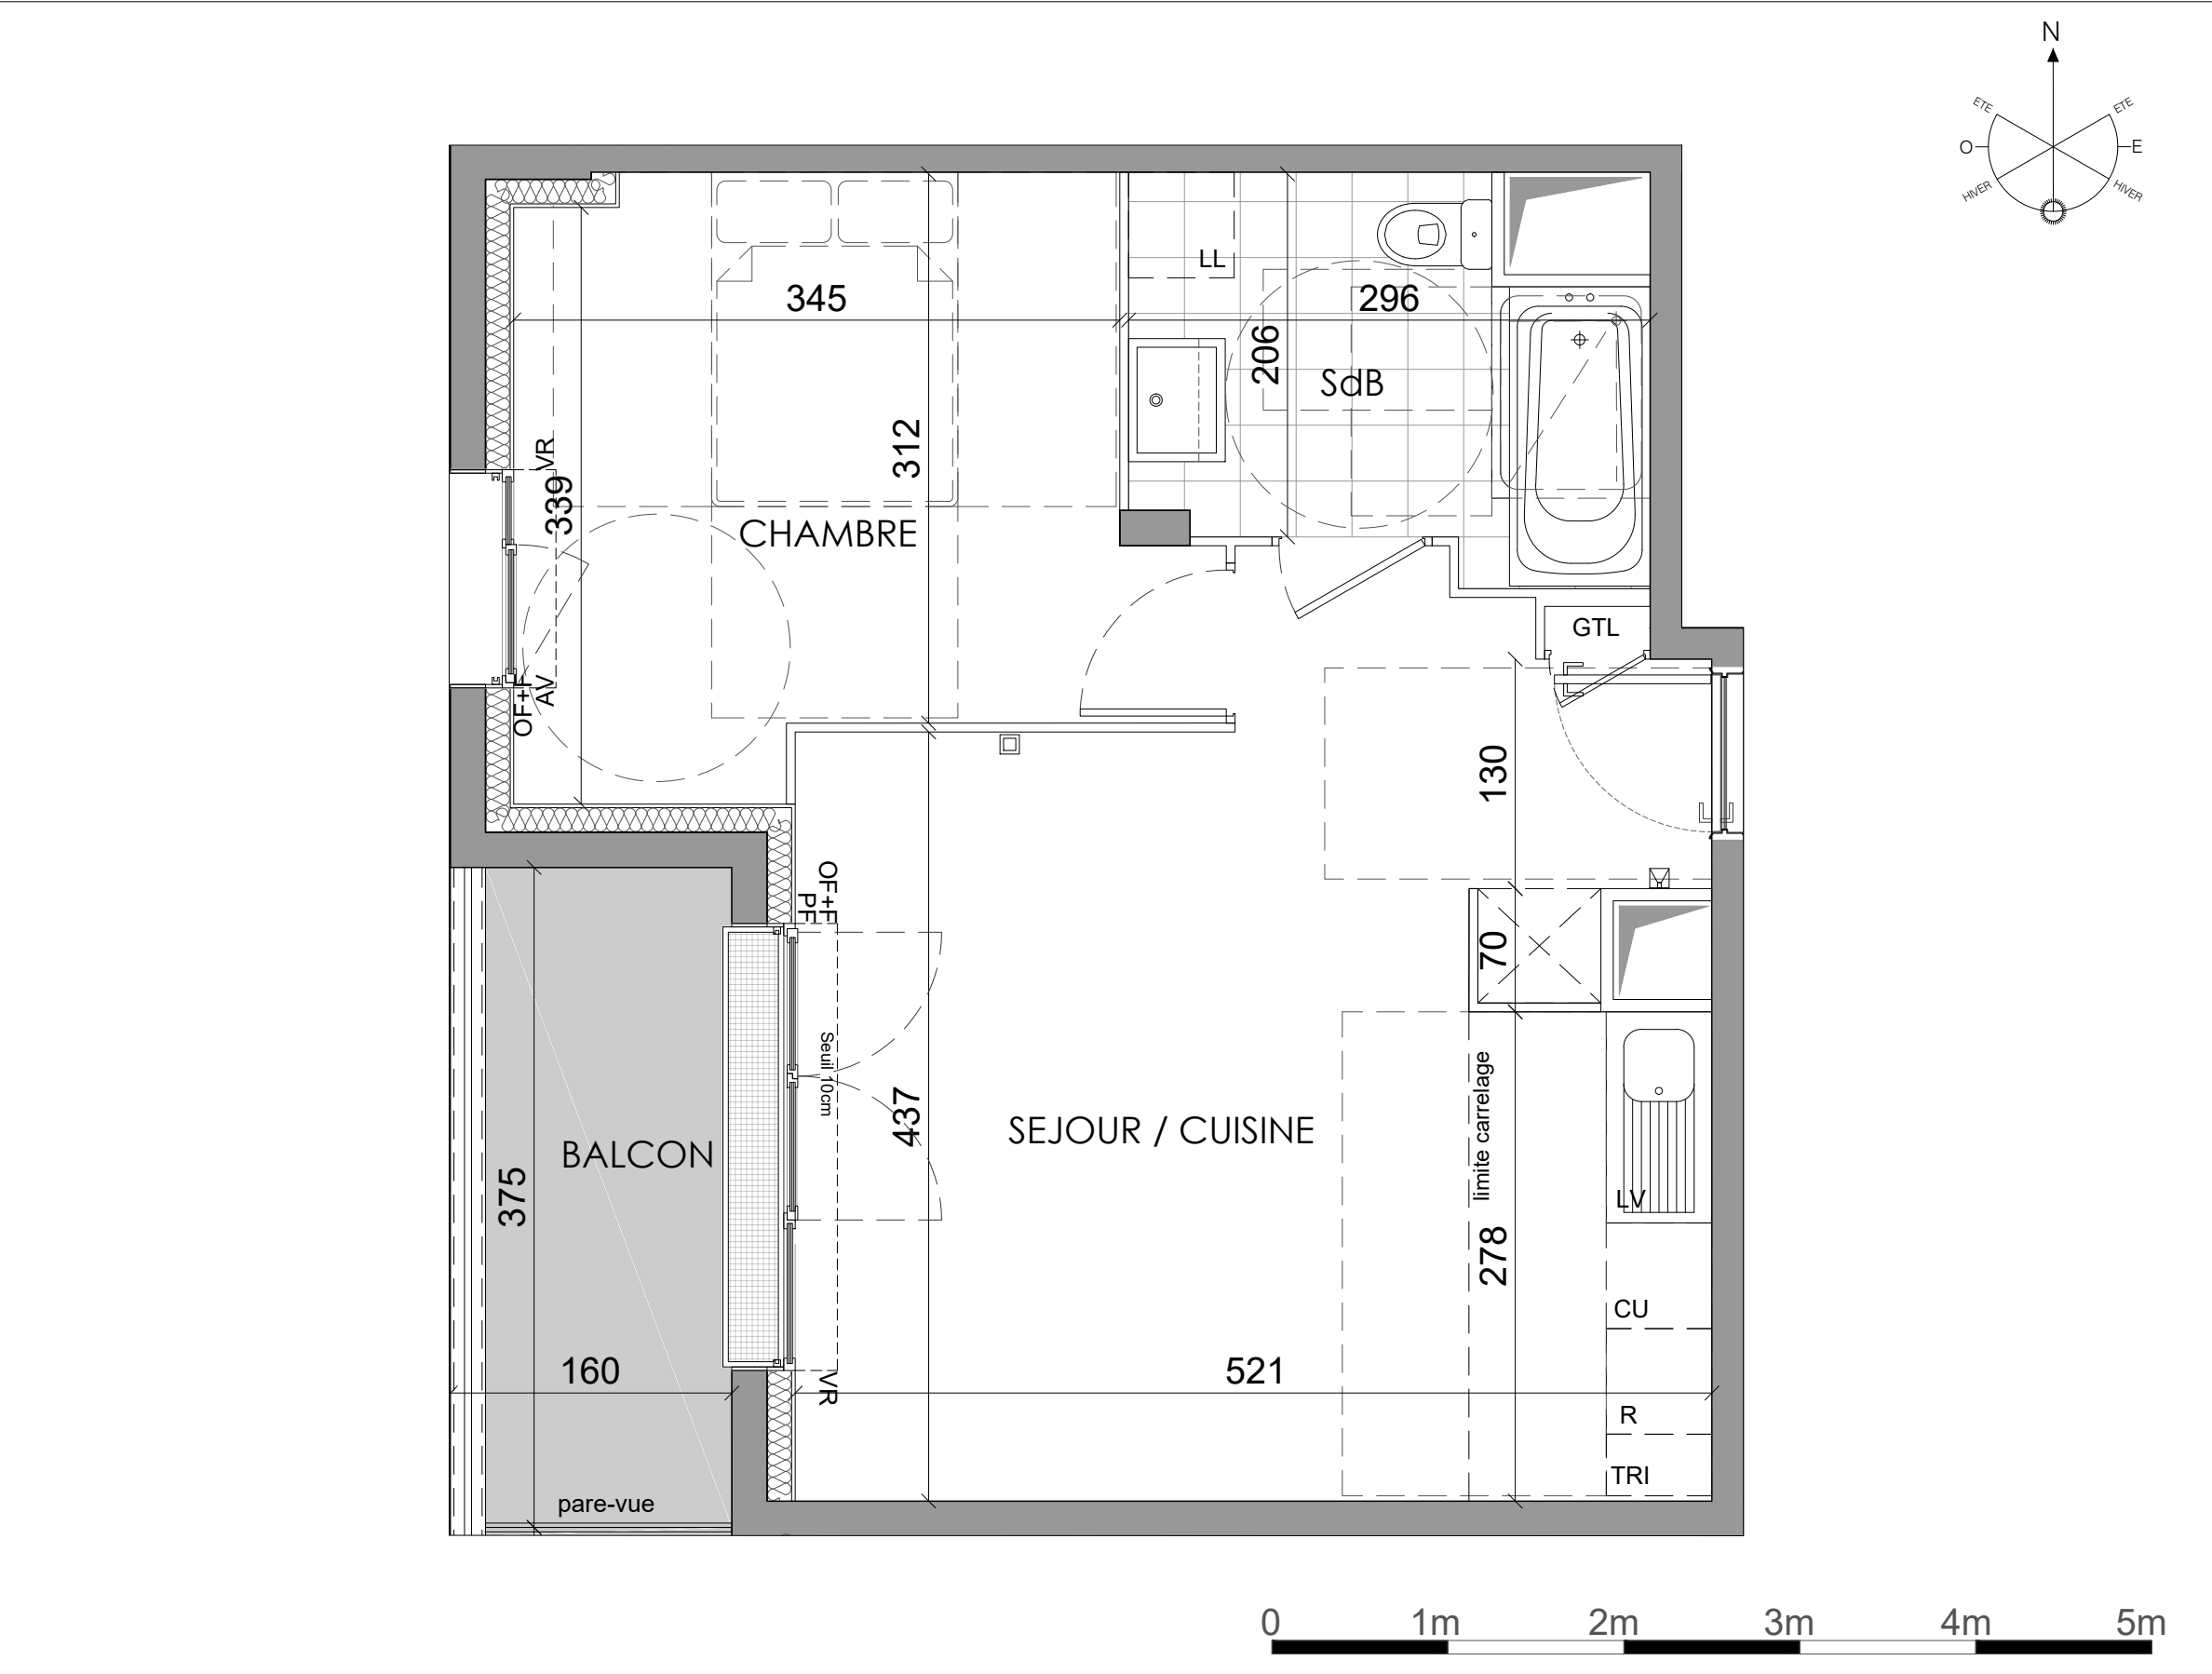

CRÉDIT AGRICOLE IMMOBILIER
PROMOTION Siège social : 12
place des États-Unis
92545 Montrouge cedex

Tél : 01 43 23 39 00
www.ca-immobilier.fr

LEGENDE

	PF	Porte fenêtre	PV	Pare vue
	OF	Fenêtre ouvrant à la française	PL	Placard
	OF+F	Fenêtre ouvrant à la française et fixe	LV	Emplacement Lave-vaisselle
	PF+F	Porte fenêtre et fixe	LL	Emplacement Lave-linge
	VR	Volet roulant	R	Emplacement Réfrigérateur
	VRE	Volet roulant électrique	SL	Emplacement Sèche-linge
	AP	Allège pleine	C	Emplacement Cuisson
	AV	Allège vitrée	GTL	Tableau électrique
	BEC	Ballon d'eau chaude	Ch	Chaudière individuelle gaz
		Soffite ou faux plafond	Ch	Videophone
			Prise RJ45 pour tv	

Façade Ouest

NOTA: Les surfaces de placard sont incluses dans celles des pièces attenantes. Des modifications sont susceptibles d'être apportées à ce plan en fonction des contraintes de réalisation, des nécessités techniques, réglementaires ou administratives concernant notamment les dimensions libres, les éléments d'équipements et les réseaux divers. Les retombées, les soffites, les faux plafonds ne sont pas représentés sauf ceux connus à la date d'établissement du présent plan. Le calepinage du carrelage et des dalles sur plot est donné à titre indicatif. Les canalisations ne sont pas figurées. La végétation n'est pas contractuelle. L'ameublement est également indicatif.

BE NATURE

rue Geneviève de Gaulle-Anthonioz
Eco-quartier WOODI - MELUN 77000

T2 - 213	BATIMENT	ETAGE
	B	R+2

SURFACES

Séjour - Cuisine	24.3m ²
Chambre	12.0m ²
Salle de Bain - WC	5.80m ²
Surface habitable	42.1m²
Balcon	5.20m ²

PLAN DE REPERAGE

Date d'édition : 17/03/25

Mise à jour : 17/03/25