




BE NATURE

rue Geneviève de Gaulle-Anthonioz
Eco-quartier WOODI - MELUN 77000

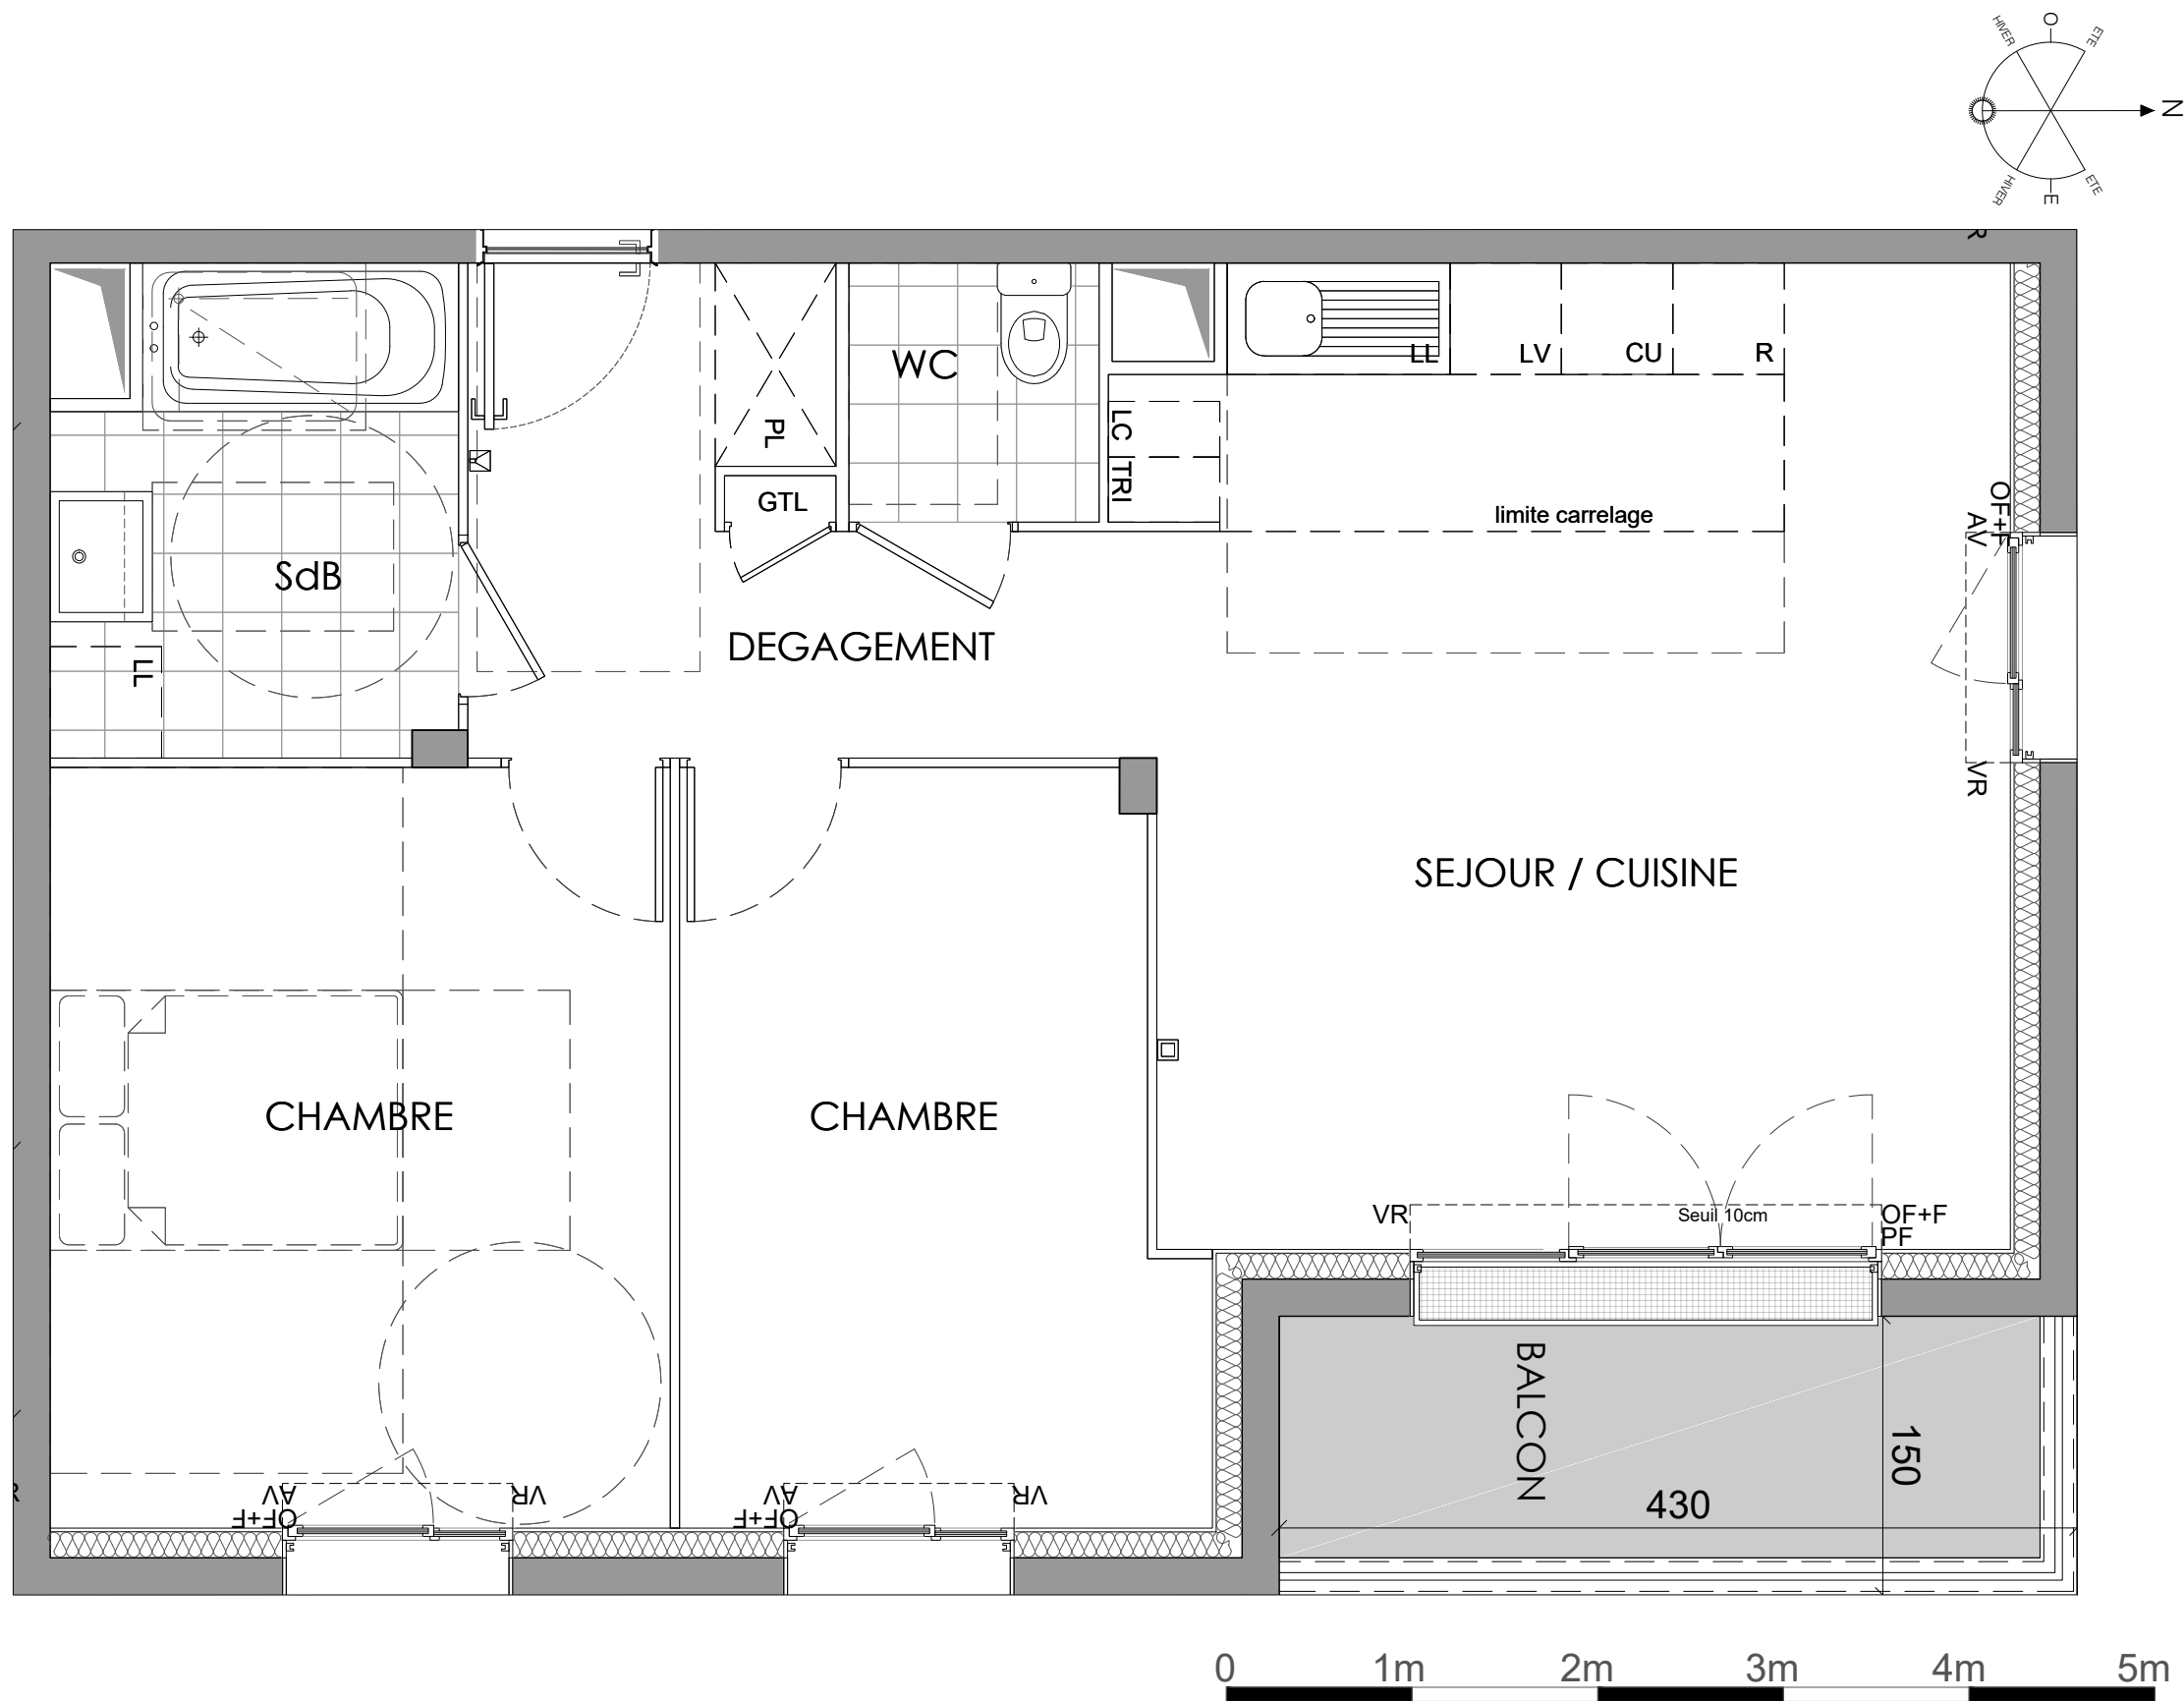

T3 - 305

BATIMENT	ETAGE
B	R+3


SURFACES

Entrée - Dégagement	7.20m²
Séjour - Cuisine	24.4m²
Chambre 1	10.8m²
Chambre 2	13.7m²
Salle de Bain	5.40m²
WC	1.90m²
Dégagement	

Surface habitable 63.4m²

Balcon 5.30m²

PLAN DE REPERAGE

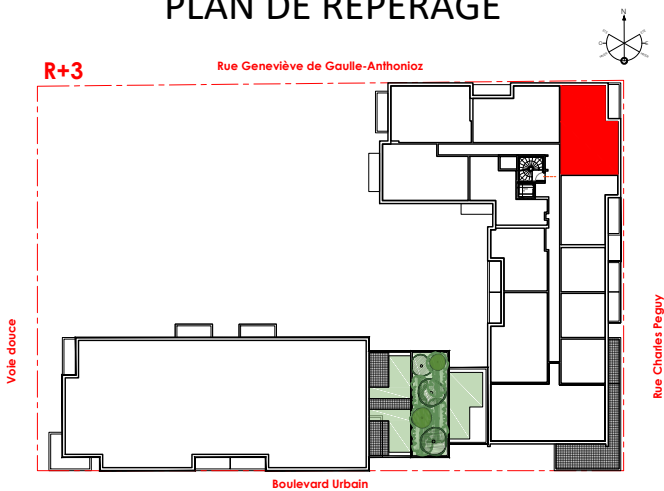

LEGENDE

	PF	Porte fenêtre	PV	Pare vue
	OF	Fenêtre ouvrant à la française	PL	Placard
	OF+F	Fenêtre ouvrant à la française et fixe	LV	Emplacement Lave-vaisselle
	PF+F	Porte fenêtre et fixe	LL	Emplacement Lave-linge
	VR	Volet roulant	R	Emplacement Réfrigérateur
	VRE	Volet roulant électrique	SL	Emplacement Sèche-linge
	AP	Allège pleine	C	Emplacement Cuisson
	AV	Allège vitrée	GTL	Tableau électrique
	BEC	Ballon d'eau chaude		Chaudière individuelle gaz
		Soffite ou faux plafond		Videophone
				Prise RJ45 pour tv

Façade Est



CRÉDIT AGRICOLE IMMOBILIER
PROMOTION Siège social : 12
place des États-Unis
92545 Montrouge cedex

Tél : 01 43 23 39 00
www.ca-immobilier.fr

NOTA: Les surfaces de placard sont incluses dans celles des pièces attenantes. Des modifications sont susceptibles d'être apportées à ce plan en fonction des contraintes de réalisation, des nécessités techniques, réglementaires ou administratives concernant notamment les dimensions libres, les éléments d'équipements et les réseaux divers. Les retombées, les soffites, les faux plafonds ne sont pas représentés sauf ceux connus à la date d'établissement du présent plan. Le calepinage du carrelage et des dalles sur plot est donné à titre indicatif. Les canalisations ne sont pas figurées. La végétation n'est pas contractuelle. L'ameublement est également indicatif.