


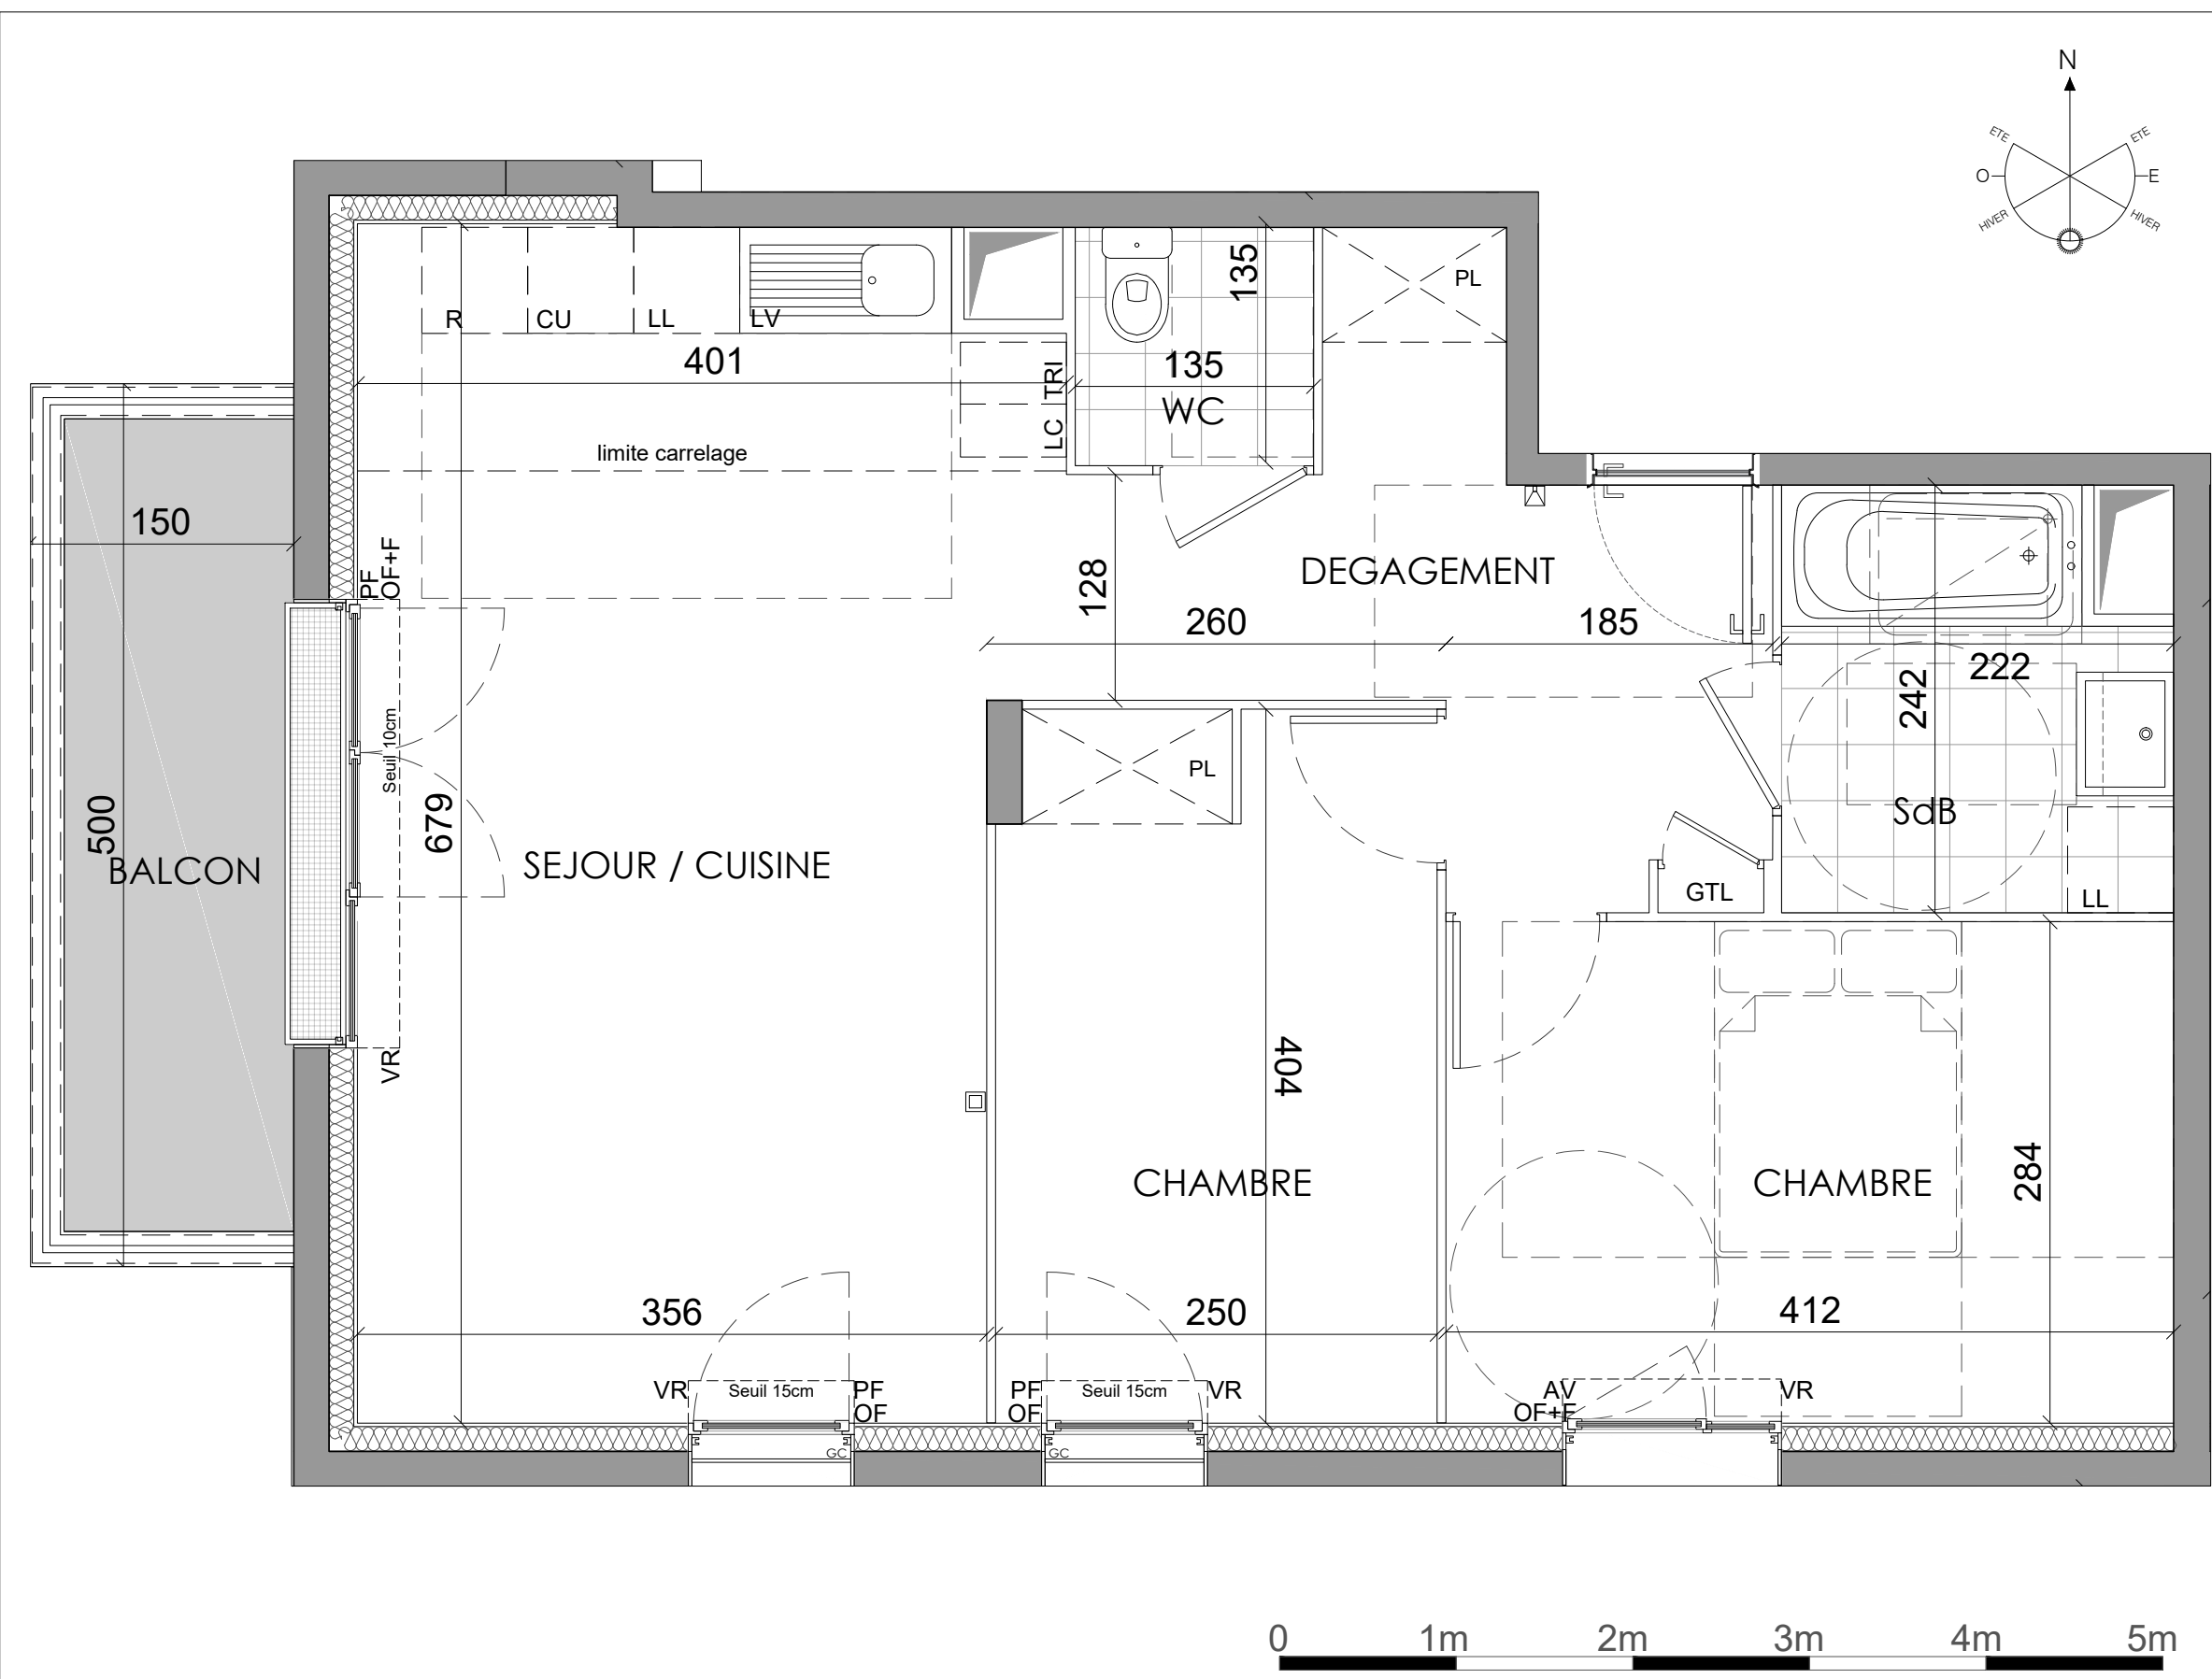

BE NATURE

rue Geneviève de Gaulle-Anthonioz
Eco-quartier WOODI - MELUN 77000

T3 - 202	BATIMENT	ETAGE
	B	R+2

SURFACES

Entrée - Dégagement	8.50m²
Séjour - Cuisine	25.0m²
Chambre 1	10.0m²
Chambre 2	11.7m²
Salle de Bain	5.00m²
WC	1.80m²
Surface habitable	62.0m²
Balcon	6.00m²

CRÉDIT AGRICOLE IMMOBILIER
PROMOTION Siège social : 12
place des États-Unis
92545 Montrouge cedex

Tél : 01 43 23 39 00
www.ca-immobilier.fr

LEGENDE

PF

OF

OF+F

PF+F

VR

VRE

AP

AV

BEC

Porte fenêtre ouvrant à la française

Fenêtre ouvrant à la française

PV

PL

LV

LL

R

SL

C

GTL

Ch

Pare vue

Placard

Emplacement Lave-vaisselle

Emplacement Lave-linge

Emplacement Réfrigérateur

Emplacement Sèche-linge

Emplacement Cuisson

Tableau électrique

Chaudière individuelle gaz

Videophone

Prise RJ45 pour tv

Façade Sud

NOTA:

Les surfaces de placard sont incluses dans celles des pièces attenantes. Des modifications sont susceptibles d'être apportées à ce plan en fonction des contraintes de réalisation, des nécessités techniques, réglementaires ou administratives concernant notamment les dimensions libres, les éléments d'équipements et les réseaux divers. Les retombées, les soffites, les faux plafonds ne sont pas représentés sauf ceux connus à la date d'établissement du présent plan. Le calepinage du carrelage et des dalles sur plot est donné à titre indicatif. Les canalisations ne sont pas figurées. La végétation n'est pas contractuelle. L'ameublement est également indicatif.

