


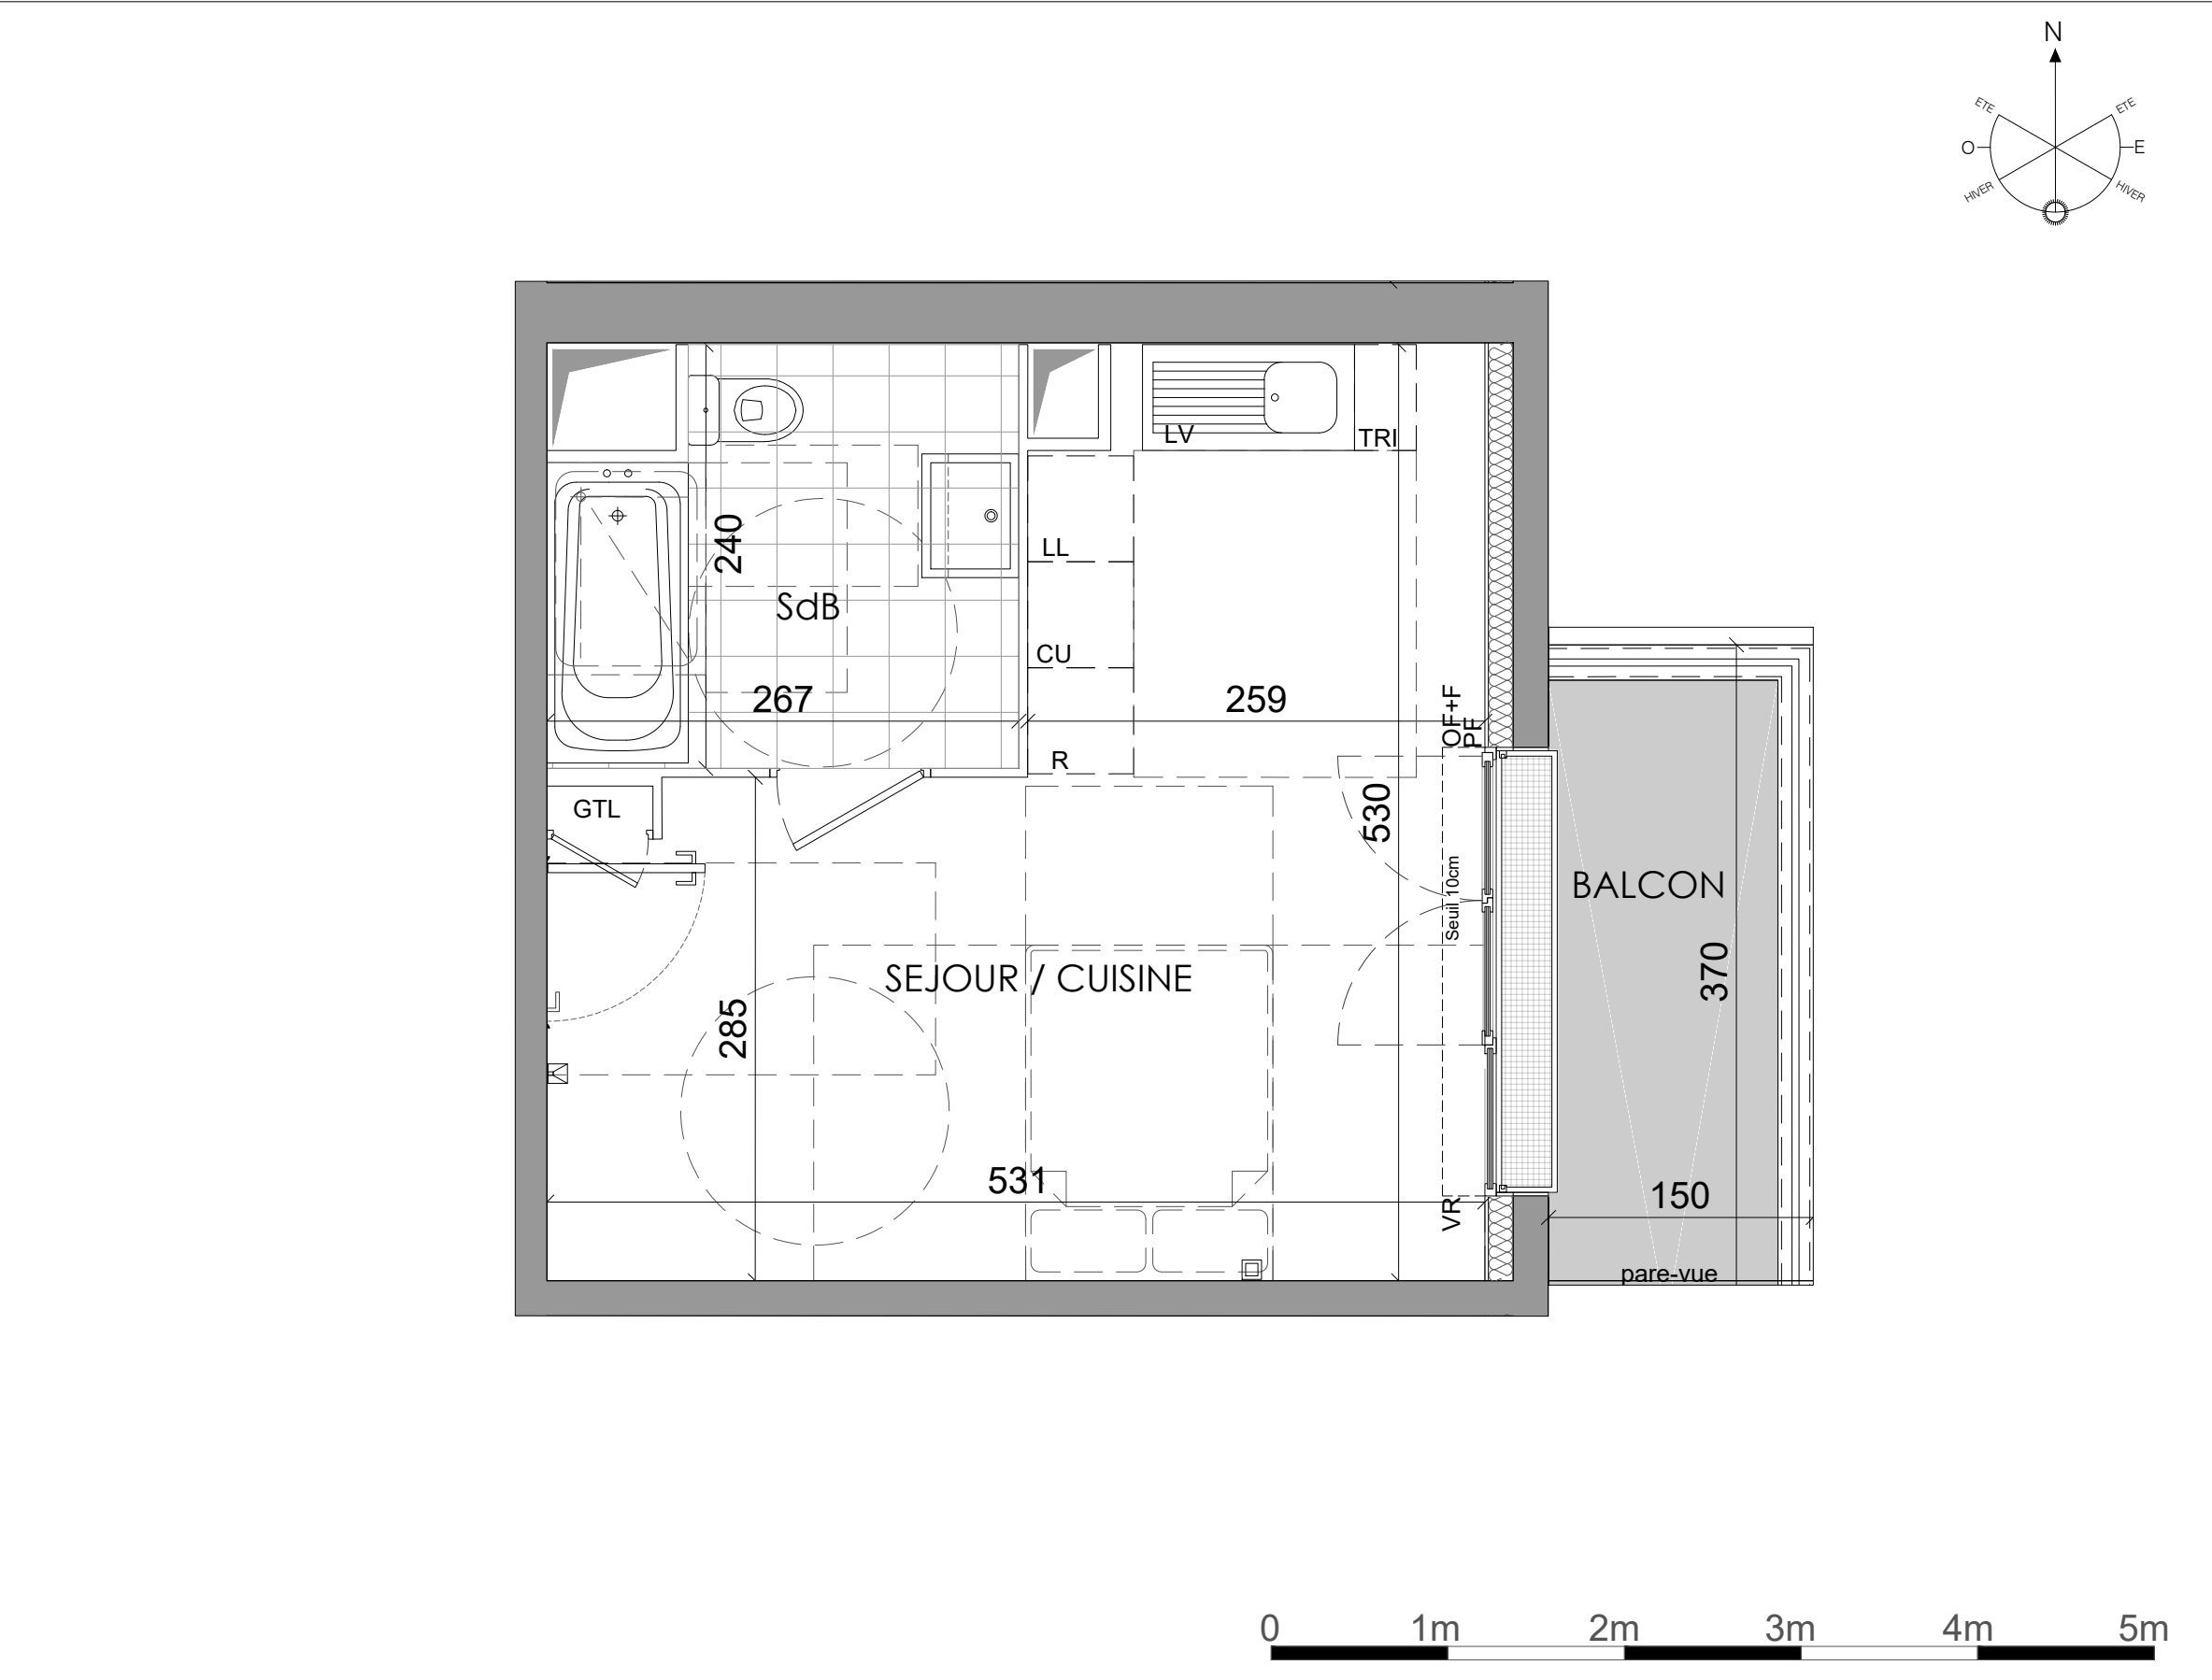

CRÉDIT AGRICOLE IMMOBILIER
PROMOTION Siège social : 12
place des États-Unis
92545 Montrouge cedex

Tél : 01 43 23 39 00
www.ca-immobilier.fr

LEGENDE

	PF	Porte fenêtre	PV	Pare vue
	OF	Fenêtre ouvrant à la française	PL	Placard
	OF+F	Fenêtre ouvrant à la française et fixe	LV	Emplacement Lave-vaisselle
	PF+F	Porte fenêtre et fixe	LL	Emplacement Lave-linge
	VR	Volet roulant	R	Emplacement Réfrigérateur
	VRE	Volet roulant électrique	SL	Emplacement Sèche-linge
	AP	Allège pleine	C	Emplacement Cuisson
	AV	Allège vitrée	GTL	Tableau électrique
	BEC	Ballon d'eau chaude	Ch	Chaudière individuelle gaz
	SE	Soffite ou faux plafond	Ch	Videophone
			Pr	Prise RJ45 pour tv

Façade Est

BE NATURE

rue Geneviève de Gaulle-Anthonioz
Eco-quartier WOODI - MELUN 77000

T1 - 307	BATIMENT	ETAGE
	B	R+3

SURFACES

Séjour - Cuisine	21.0m ²
Salle de Bain - WC	5.90m ²
Surface habitable	26.9m²
Balcon	4.50m ²

PLAN DE REPERAGE

Date d'édition : 17/03/25

Mise à jour : 17/03/25