


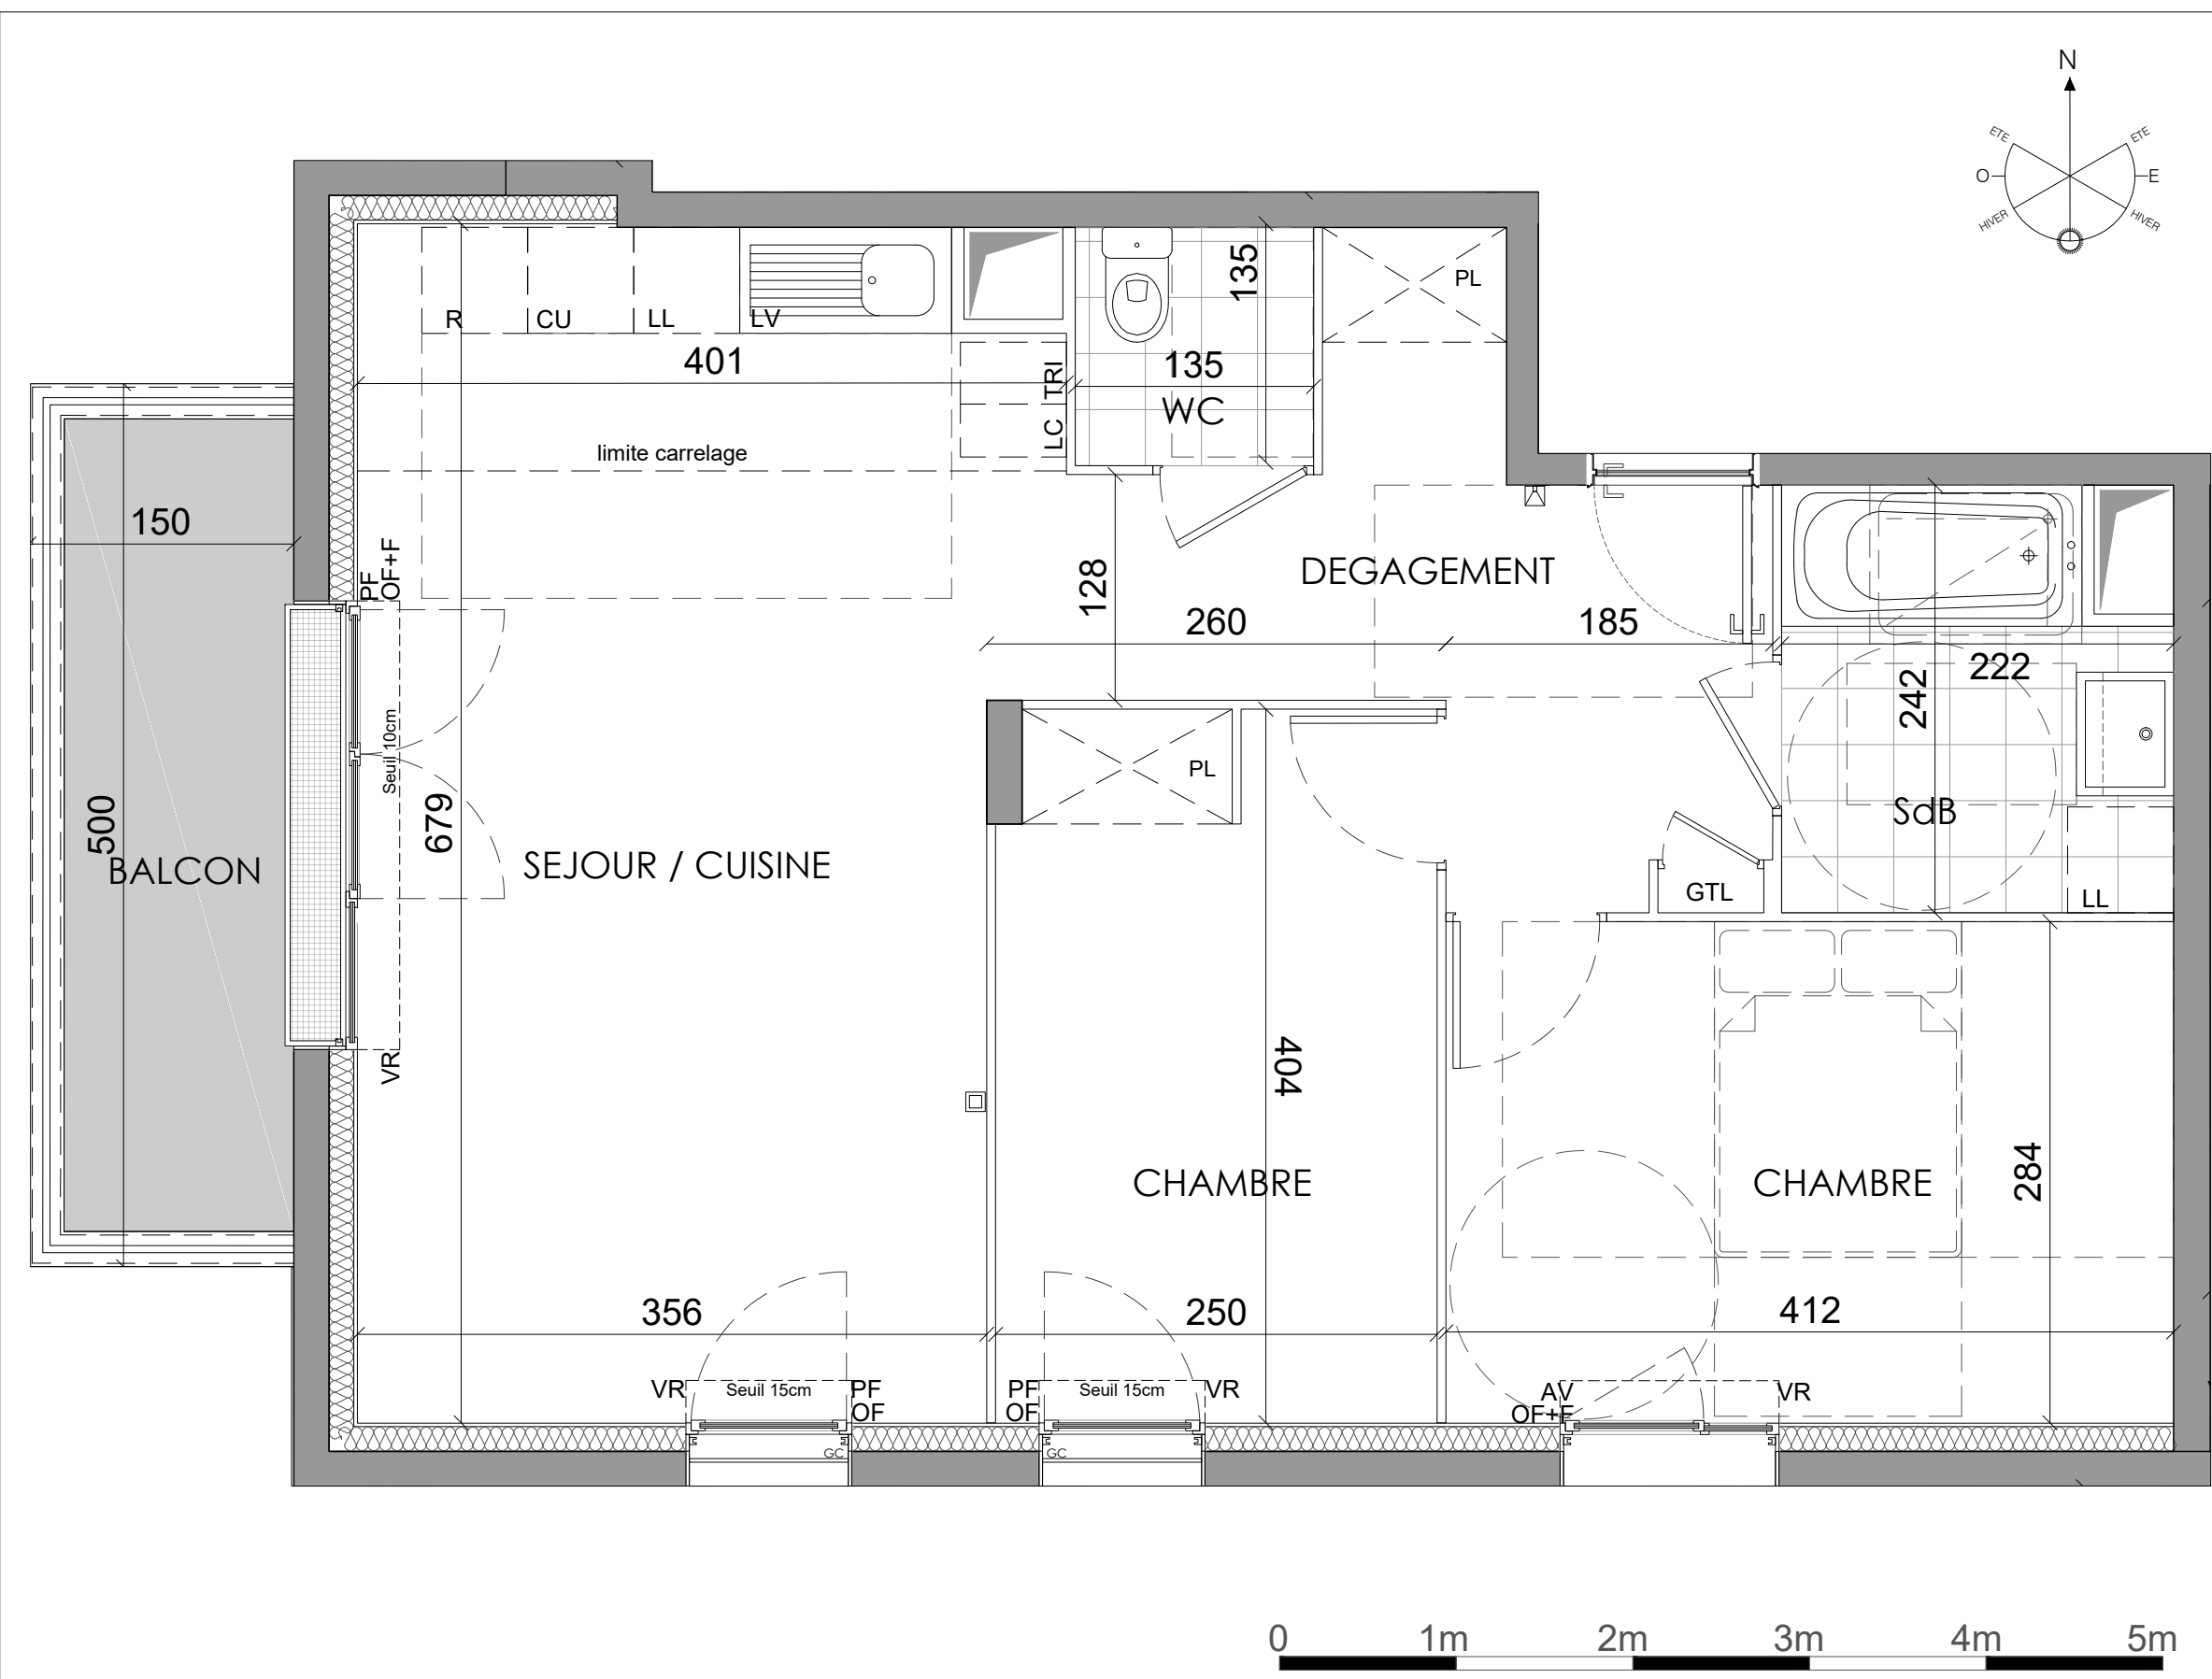

BE NATURE

rue Geneviève de Gaulle-Anthonioz
Eco-quartier WOODI - MELUN 77000

T3 - 102

BATIMENT

B

ETAGE

R+1

SURFACES

Entrée - Dégagement	8.50m²
Séjour - Cuisine	25.0m²
Chambre 1	10.0m²
Chambre 2	11.7m²
Salle de Bain	5.00m²
WC	1.80m²
Surface habitable	62.0m²
Balcon	6.00m²

CRÉDIT AGRICOLE IMMOBILIER

PROMOTION Siège social : 12

place des États-Unis

92545 Montrouge cedex

Tél : 01 43 23 39 00

www.ca-immobilier.fr

Porte fenêtre

Fenêtre ouvrant à la française

Fenêtre ouvrant à la française

PF

Porte fenêtre

OF

Fenêtre ouvrant à la française

OF+F

Fenêtre ouvrant à la française et fixe

PF+F

Porte fenêtre et fixe

VR

Volet roulant

VRE

Volet roulant électrique

AP

Allège pleine

AV

Allège vitrée

BEC

Ballon d'eau chaude

Soffite ou faux plafond

PV

Pare vue

PL

Placard

LV

Emplacement Lave-vaisselle

LL

Emplacement Lave-linge

R

Emplacement Réfrigérateur

SL

Emplacement Sèche-linge

C

Emplacement Cuisson

GTL

Tableau électrique

Ch

Chaudière individuelle gaz

Videophone

Prise RJ45 pour tv

Façade Sud

NOTA: Les surfaces de placard sont incluses dans celles des pièces attenantes. Des modifications sont susceptibles d'être apportées à ce plan en fonction des contraintes de réalisation, des nécessités techniques, réglementaires ou administratives concernant notamment les dimensions libres, les éléments d'équipements et les réseaux divers. Les retombées, les soffites, les faux plafonds ne sont pas représentés sauf ceux connus à la date d'établissement du présent plan. Le calepinage du carrelage et des dalles sur plot est donné à titre indicatif. Les canalisations ne sont pas figurées. La végétation n'est pas contractuelle. L'ameublement est également indicatif.

