


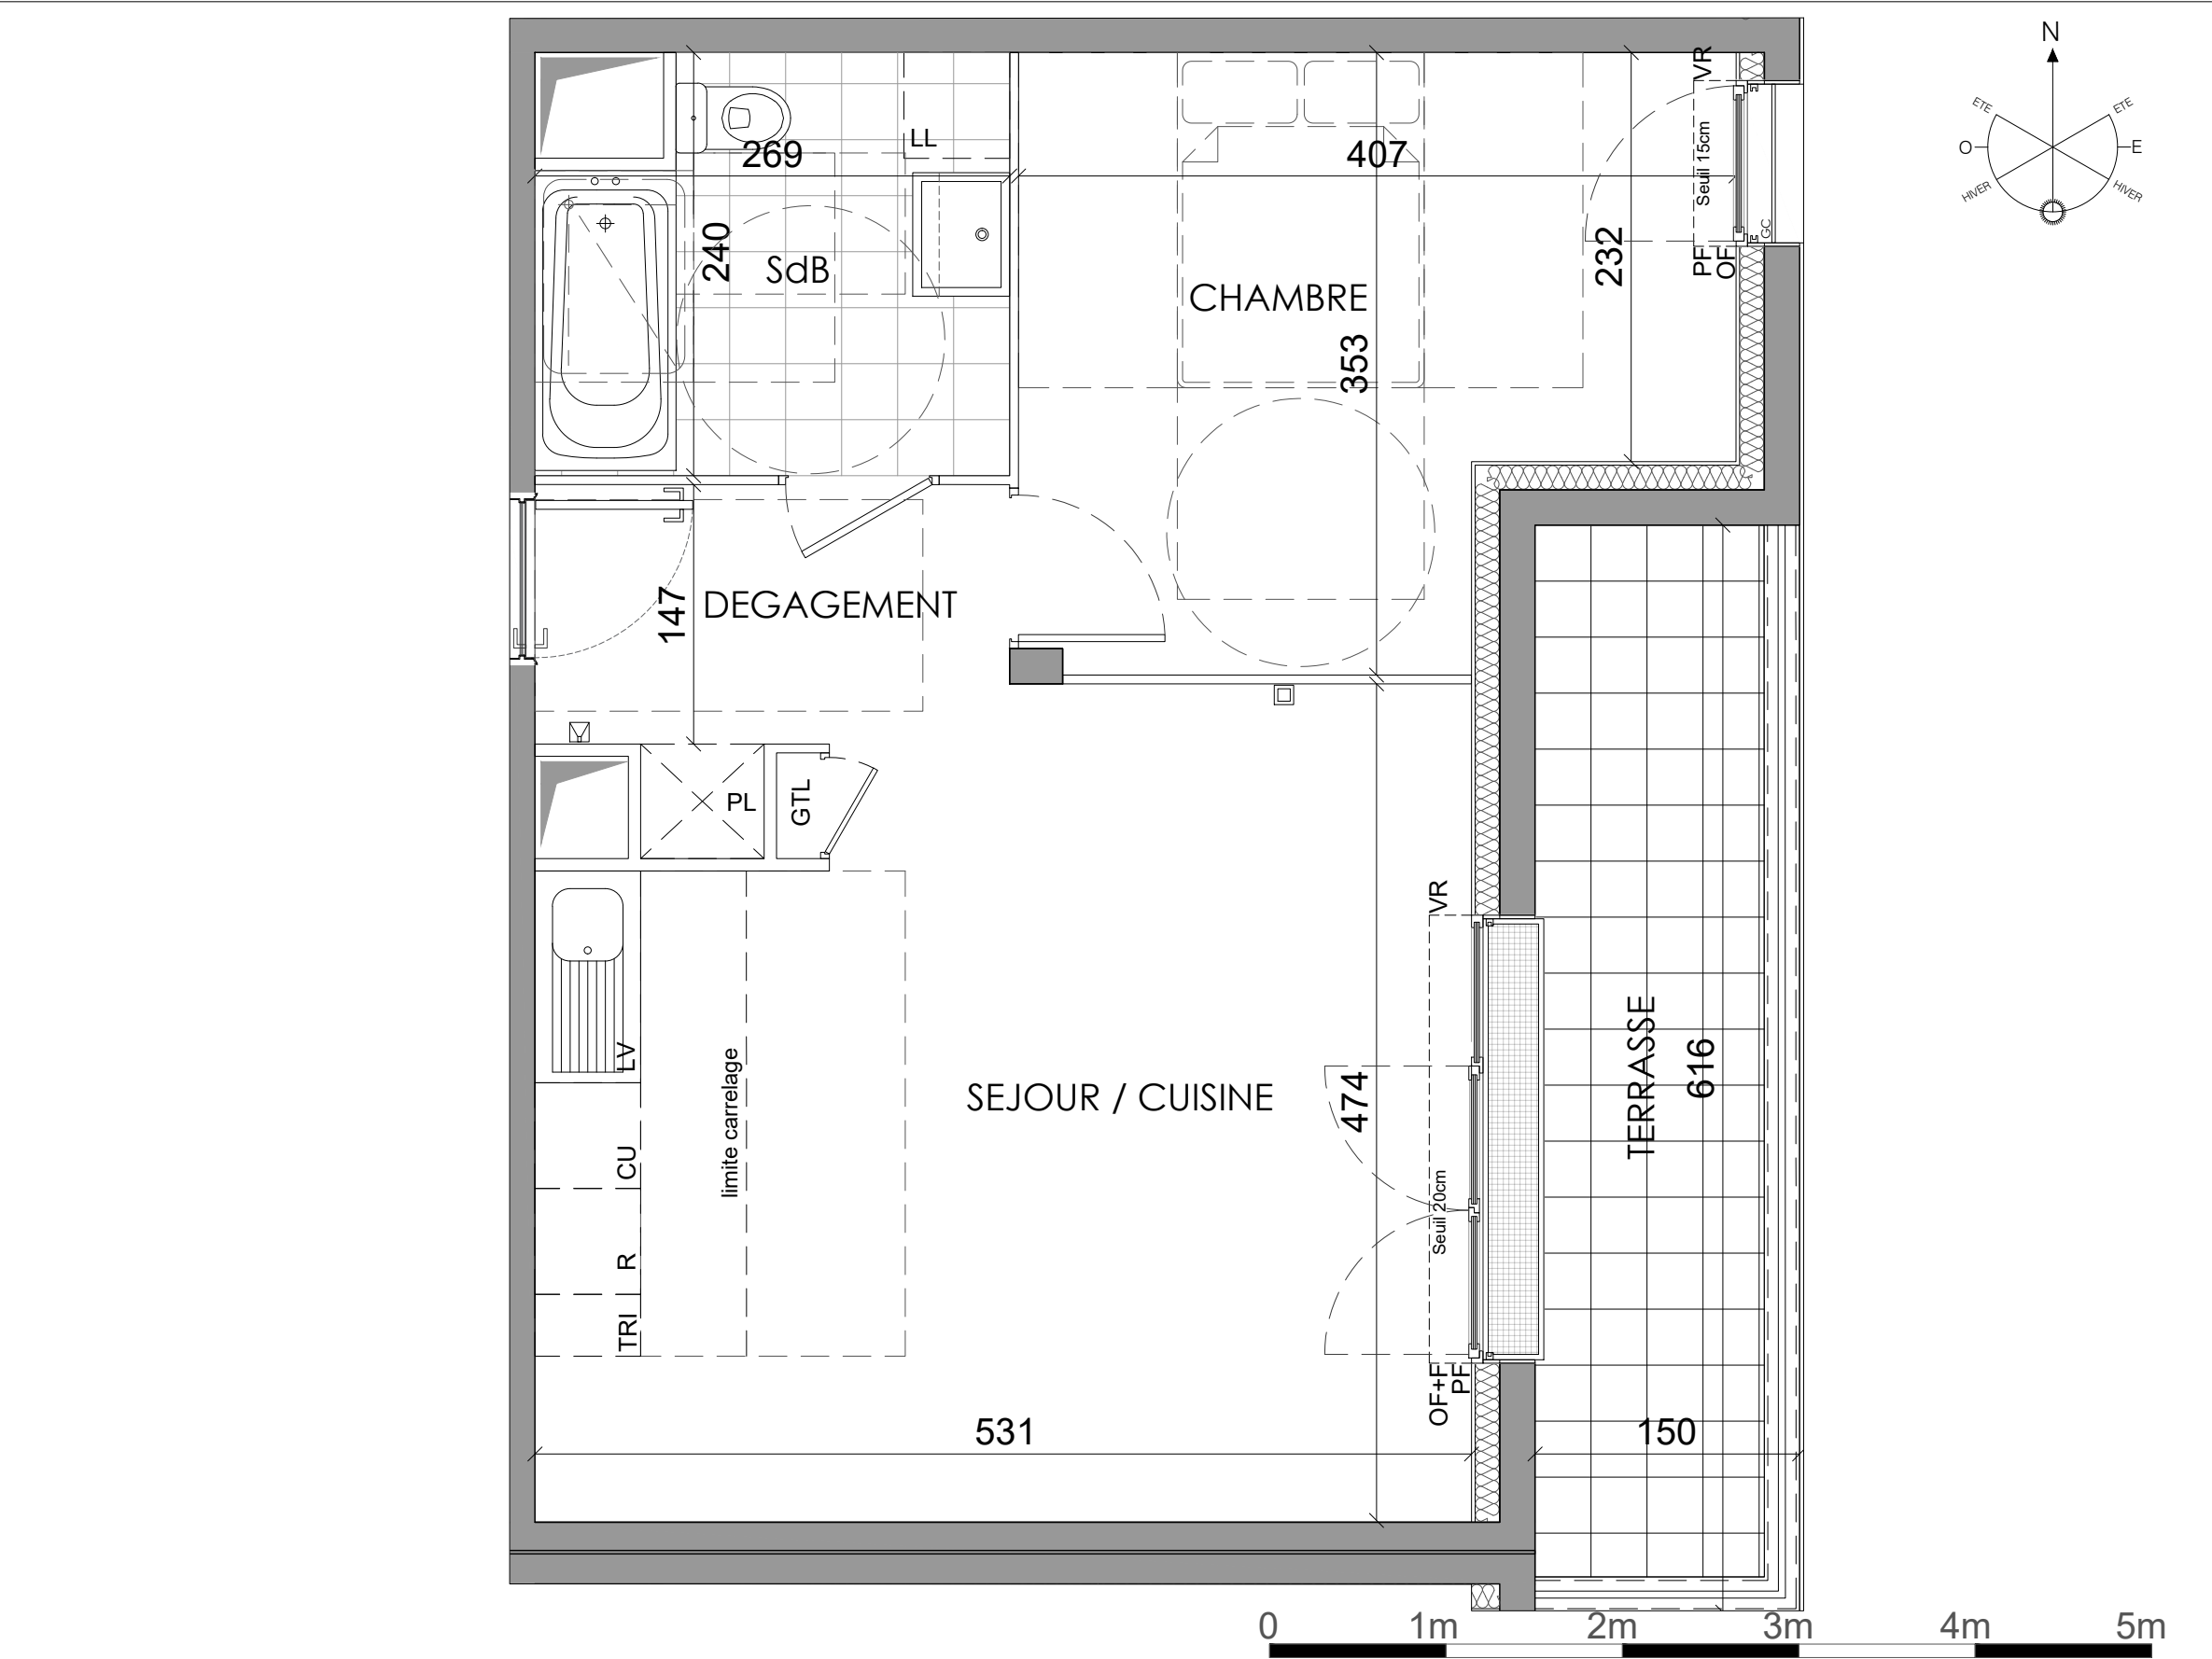



CRÉDIT AGRICOLE IMMOBILIER
PROMOTION Siège social : 12
place des États-Unis
92545 Montrouge cedex

Tél : 01 43 23 39 00
www.ca-immobilier.fr

LEGENDE



Porte fenêtre ouvrant à la française



Fenêtre ouvrant à la française



PF



OF



OF+F



PF+F



VR



VRE



AP



AV

BEC

Soffite ou faux plafond

PL

LV

LL

R

SL

C

GTL

Tableau électrique

Chaudière individuelle gaz

Videophone

Prise RJ45 pour tv

PV

Pare vue

PL

Placard

LV

Emplacement Lave-vaisselle

LL

Emplacement Lave-linge

R

Emplacement Réfrigérateur

SL

Emplacement Sèche-linge

C

Emplacement Cuisson

GTL

Tableau électrique

Chaudière individuelle gaz

Videophone

Prise RJ45 pour tv



NOTA: Les surfaces de placard sont incluses dans celles des pièces attenantes. Des modifications sont susceptibles d'être apportées à ce plan en fonction des contraintes de réalisation, des nécessités techniques, réglementaires ou administratives concernant notamment les dimensions libres, les éléments d'équipements et les réseaux divers. Les retombées, les soffites, les faux plafonds ne sont pas représentés sauf ceux connus à la date d'établissement du présent plan. Le calepinage du carrelage et des dalles sur plot est donné à titre indicatif. Les canalisations ne sont pas figurées. La végétation n'est pas contractuelle. L'ameublement est également indicatif.

BE NATURE

rue Geneviève de Gaulle-Anthonioz
Eco-quartier WOODI - MELUN 77000




T2 - 106	BATIMENT	ETAGE
	B	R+1

SURFACES

Entrée - Dégagement	4.00m²
Séjour - Cuisine	23.5m²
Chambre	12.5m²
Salle de Bain - WC	5.90m²
Surface habitable	45.9m²
Terrasse	7.80m²

PLAN DE REPERAGE

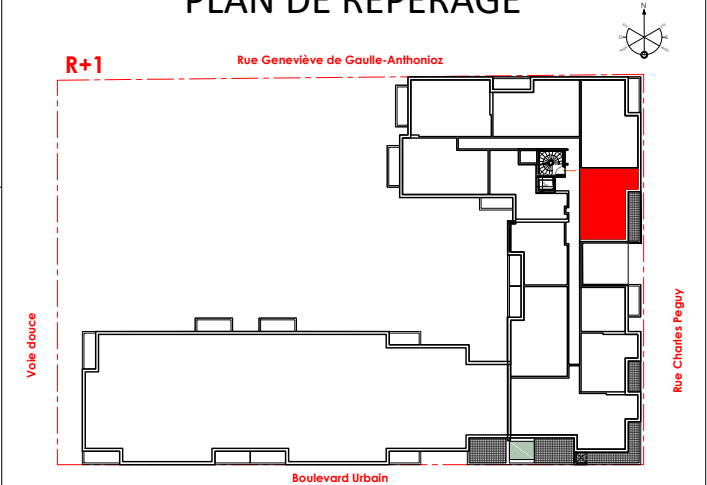

Date d'édition : 17/03/25

Mise à jour : 17/03/25