


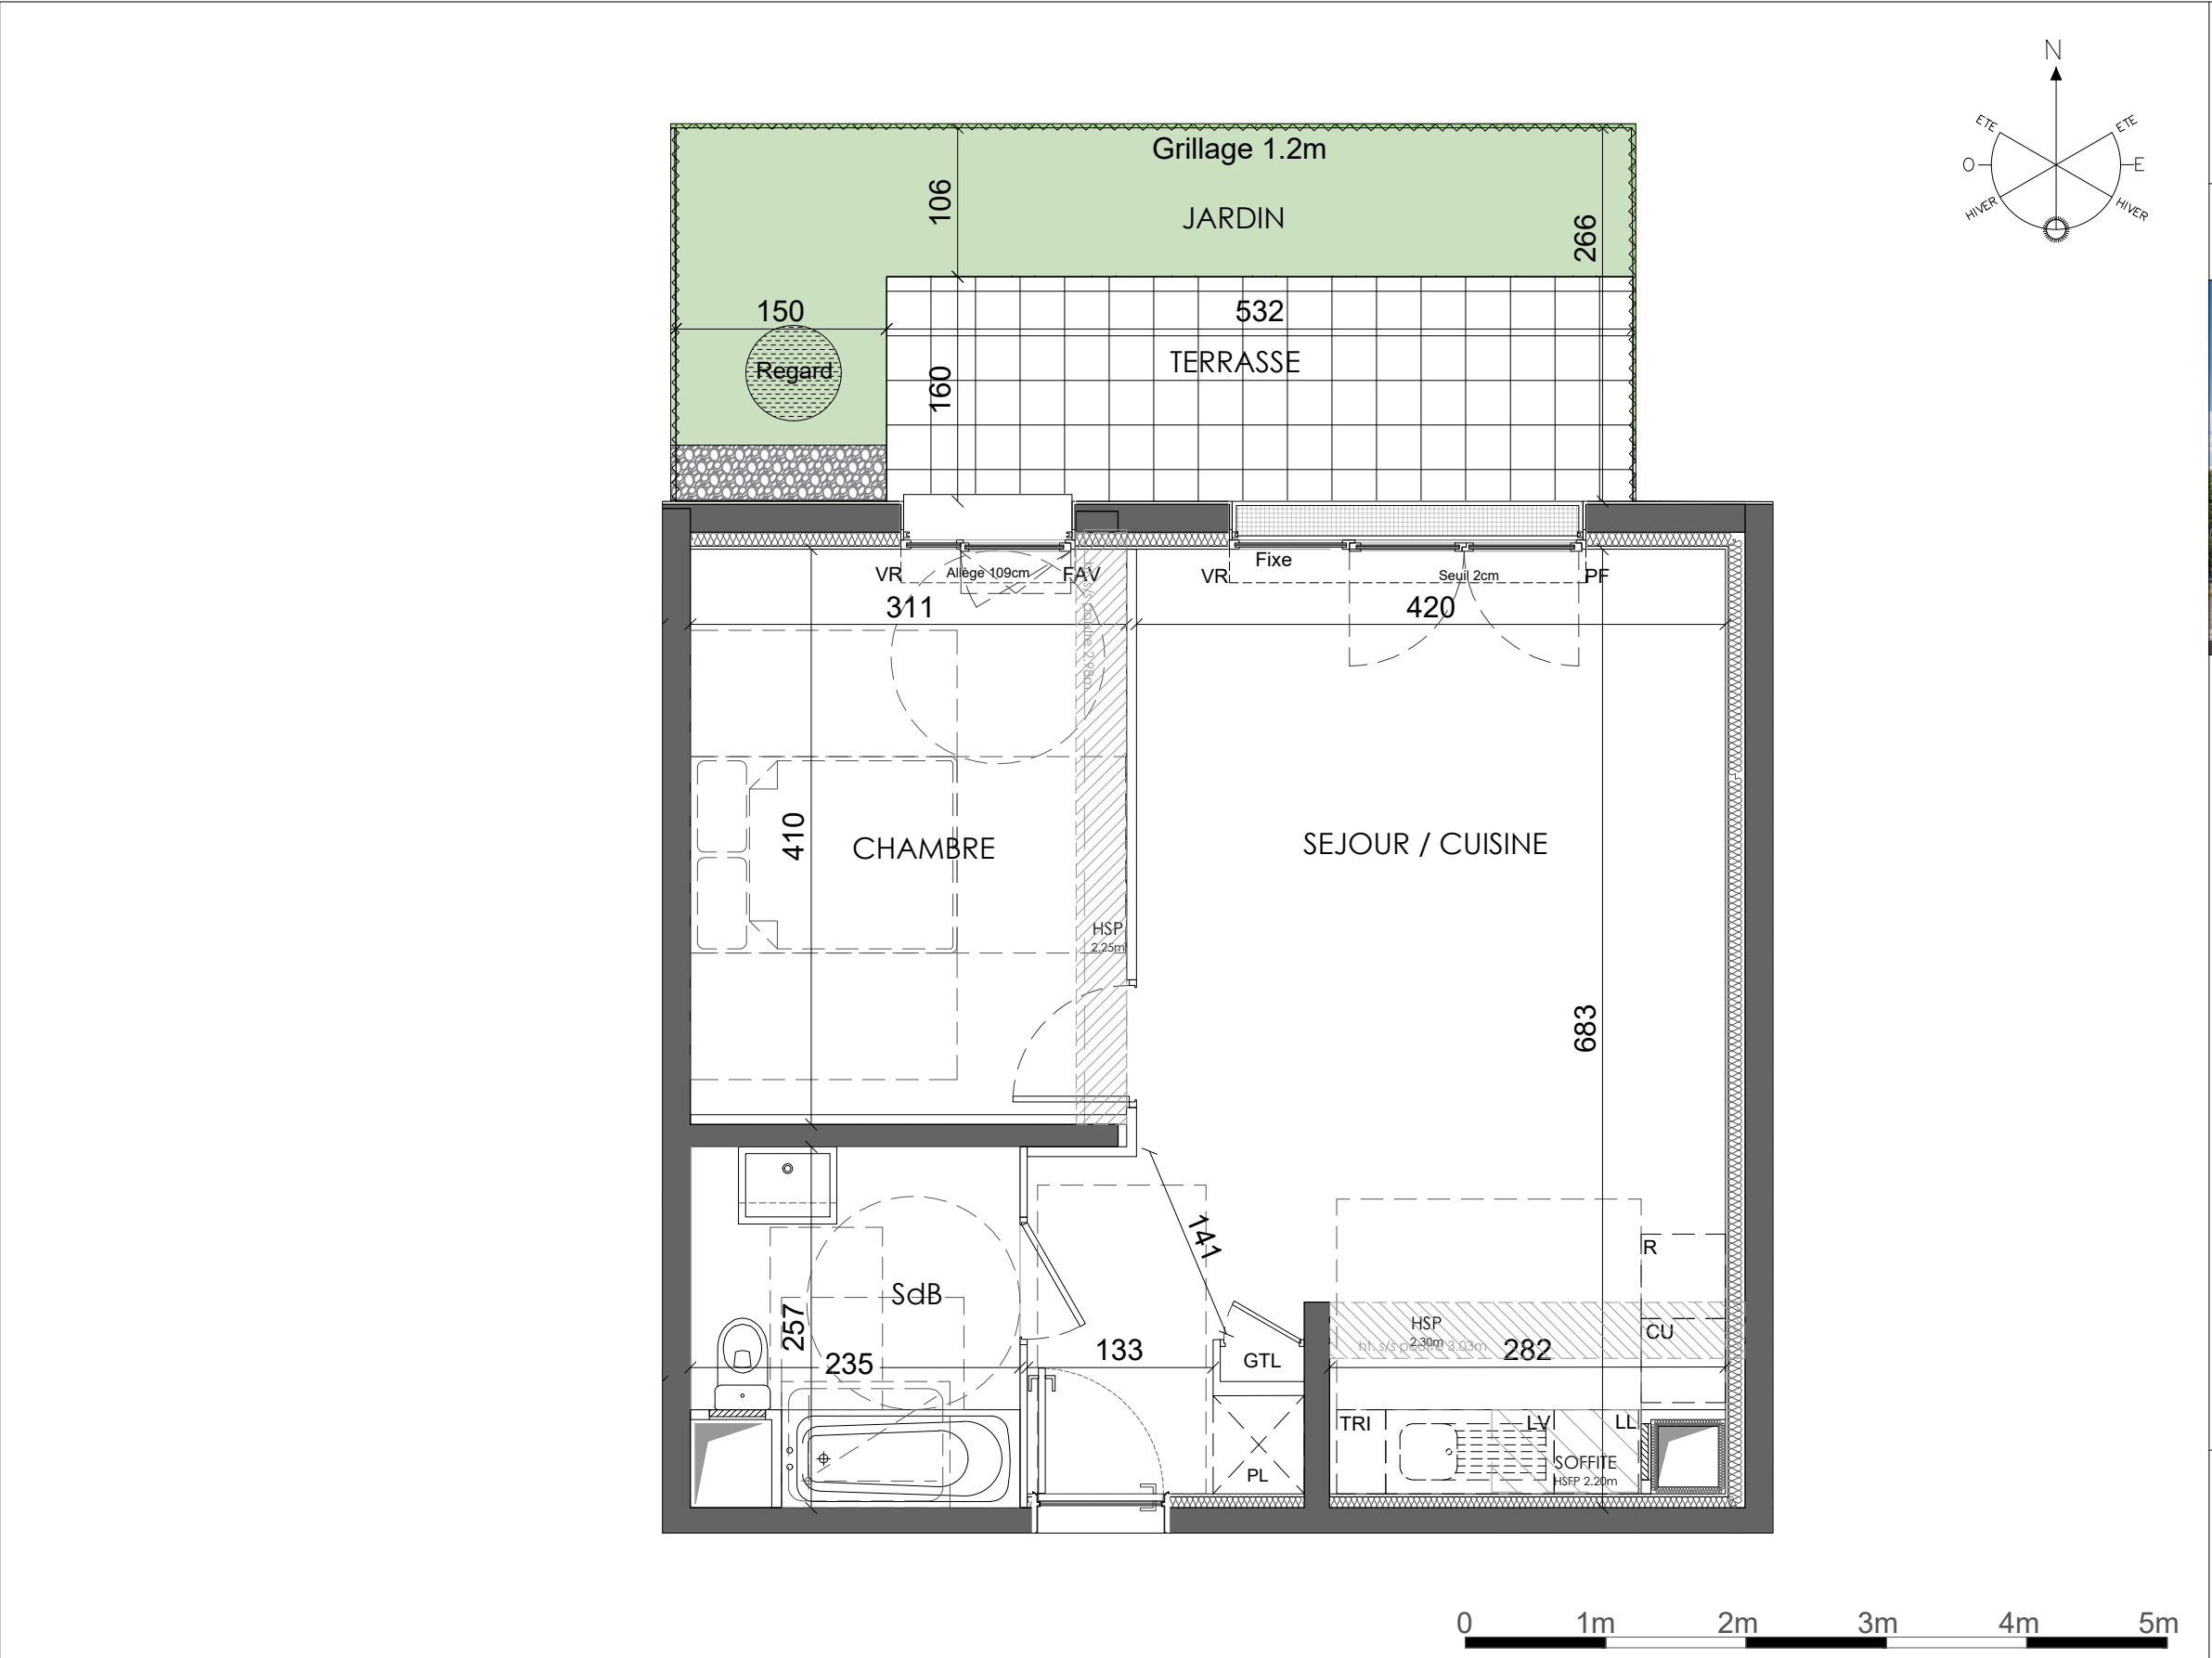

CRÉDIT AGRICOLE IMMOBILIER
PROMOTION Siège social : 12
place des États-Unis
92545 Montrouge cedex

Tél : 01 43 23 39 00
www.ca-immobilier.fr

LEGENDE

	Porte fenêtre		Pare vue
	Fenêtre ouvrant à la française		Placard
	OF		Emplacement Lave-vaisselle
	OF+F		Emplacement Réfrigérateur
	PF+F		Emplacement Sèche-linge
	VR		Emplacement Cuisson
	VRE		Tableau électrique
	AP		Chaudière individuelle gaz
	AV		Videophone
	BEC		Prise RJ45 pour tv
	AV		
	Soffite ou faux plafond		

Façade Nord

NOTA: Les surfaces de placard sont incluses dans celles des pièces attenantes. Des modifications sont susceptibles d'être apportées à ce plan en fonction des contraintes de réalisation, des nécessités techniques, réglementaires ou administratives concernant notamment les dimensions libres, les éléments d'équipements et les réseaux divers. Les retombées, les soffites, les faux plafonds ne sont pas représentés sauf ceux connus à la date d'établissement du présent plan. Le calepinage du carrelage et des dalles sur plot est donné à titre indicatif. Les canalisations ne sont pas figurées. La végétation n'est pas contractuelle. L'ameublement est également indicatif.

rue Geneviève de Gaulle-Anthonioz
Eco-quartier WOODI - MELUN 77000

T2 - 002	BATIMENT	ETAGE
	A	RdC

SURFACES

Séjour - Cuisine	29.3m ²
Chambre	12.5m ²
Salle de Bain	5.60m ²
Surface habitable	47.4m²
Terrasse	8.5m ²
Jardin	9.60m ²

PLAN DE REPERAGE

Date d'édition : 11/07/25	Mise à jour : 09/01/2026
---------------------------	--------------------------