


COUR NOVA

Rue de Normandie, La Courneuve (93)

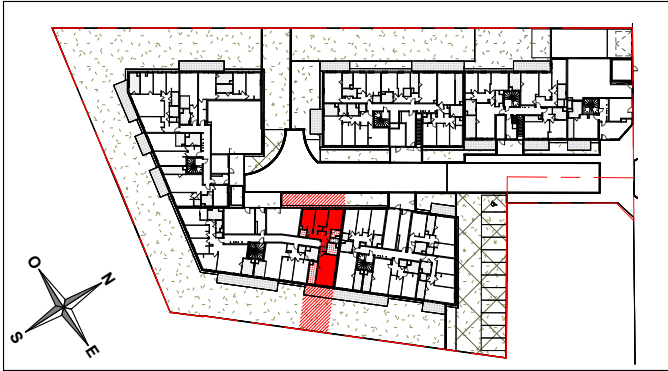



Batiment	B2
N° Appartement	B202
Type	T4
Niveau	RDC
ENTREE	5.4 m²
SEJOUR	21.77 m²
CUISINE	6.46 m²
CHAMBRE 1	10.52 m²
CHAMBRE 2	10.63 m²
CHAMBRE 3	13.05 m²
WC	1.68 m²
WC	1.82 m²
S.D.B.	4.66 m²
S.D.E.	2.53 m²
DGT	3.44 m²

Surface habitable	81.96 m²
TERRASSE	11.46 m²
JARDIN	39.25 m²
JARDIN	35.71 m²
	86.42 m²

SURFACE TOTALE PRIVATIVE 168.38 m²



NOTA: Les surfaces de placard sont incluses dans celles des pièces attenantes. Des modifications sont susceptibles d'être apportées à ce plan en fonction des contraintes de réalisation, des nécessités techniques, réglementaires ou administratives concernant notamment les dimensions libres, les éléments d'équipements et les réseaux divers. Les retombées, les soffites, les faux plafonds ne sont pas représentés sauf ceux connus à la date d'établissement du présent plan. Le calepinage du carrelage et des dalles sur plot est donné à titre indicatif. Les canalisations ne sont pas figurées. La végétation n'est pas contractuelle. L'ameublement est également indicatif.

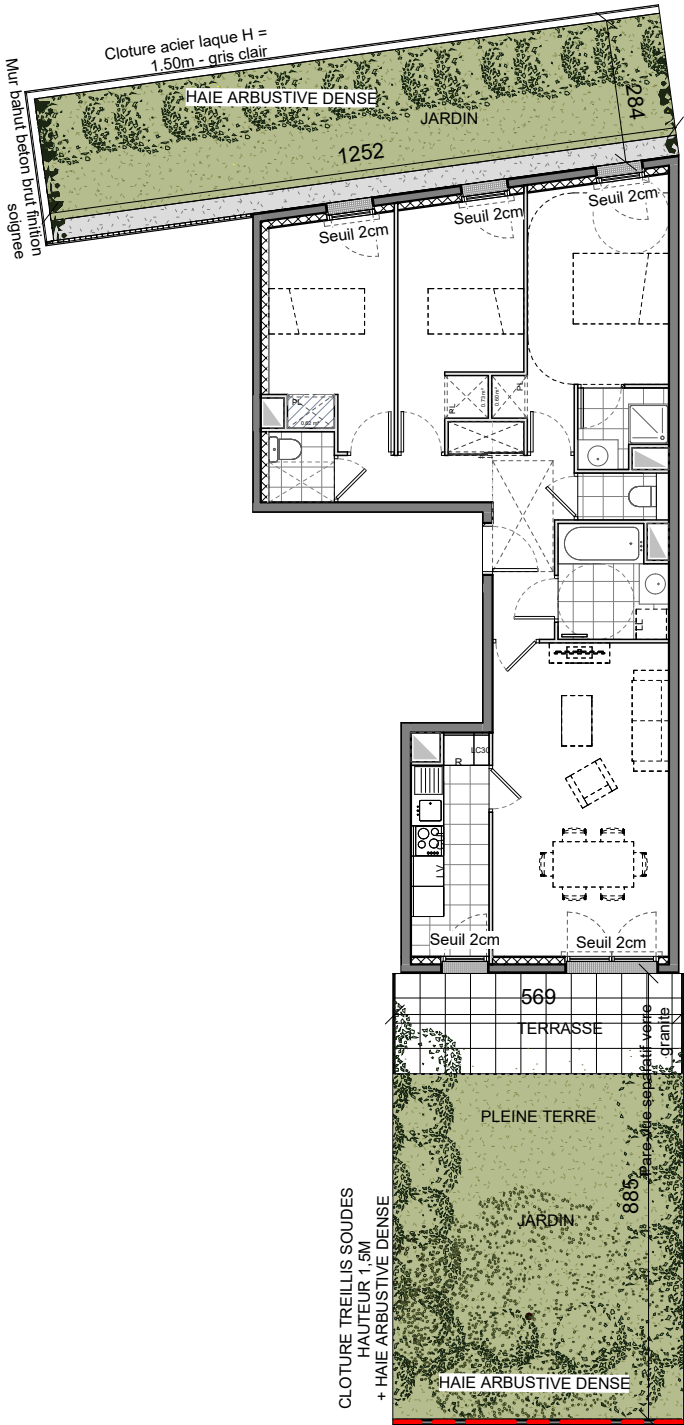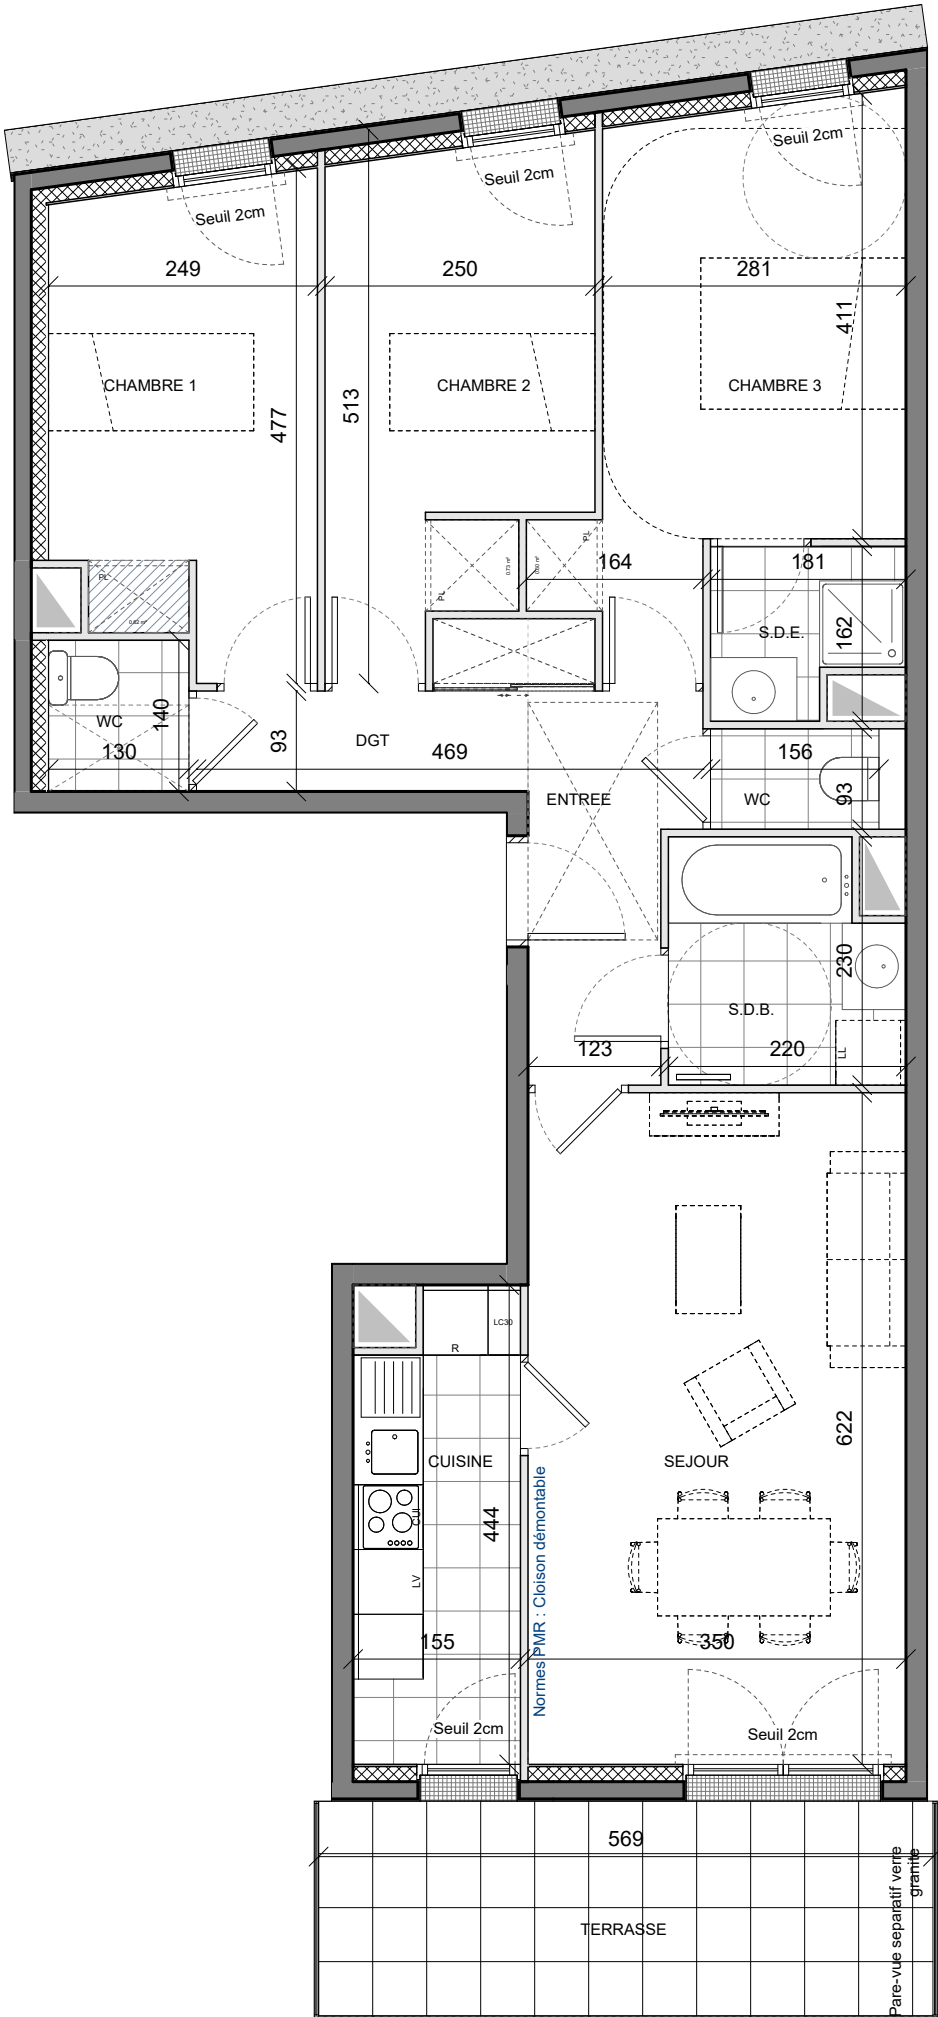

- Légende :**
- PV Pare vue
 - PL Placard
 - LV Lave-vaisselle
 - LL Lave-linge
 - R Réfrigérateur
 - C Cuisson
 - VR Volet roulant
 - Soffite ou faux plafond