


COUR NOVA

Rue de Normandie, La Courneuve (93)

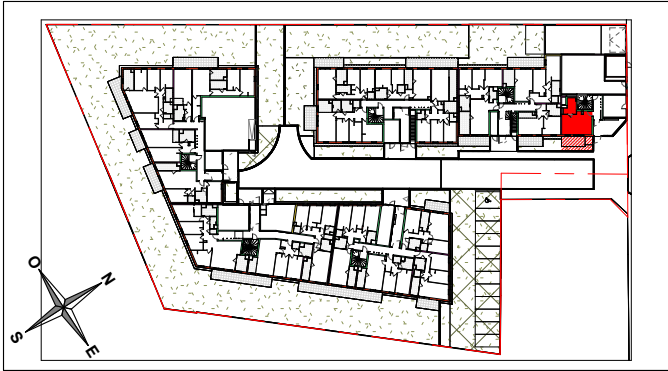

Batiment A1
N° Appartement A101
Type T1
Niveau RDC


SEJOUR/CUISINE 25.9 m²
S.D.B./WC 6.78 m²

Surface habitable	32.68 m²
TERRASSE	9.37 m²
JARDIN	8.2 m²
	17.57 m²
SURFACE TOTALE PRIVATIVE	50.25 m²



NOTA: Les surfaces de placard sont incluses dans celles des pièces attenantes. Des modifications sont susceptibles d'être apportées à ce plan en fonction des contraintes de réalisation, des nécessités techniques, réglementaires ou administratives concernant notamment les dimensions libres, les éléments d'équipements et les réseaux divers. Les retombées, les soffites, les faux plafonds ne sont pas représentés sauf ceux connus à la date d'établissement du présent plan. Le calepinage du carrelage et des dalles sur plot est donné à titre indicatif. Les canalisations ne sont pas figurées. La végétation n'est pas contractuelle. L'ameublement est également indicatif.

DATE DERNIERE MISE A JOUR : 03/04/2026 Indice : A

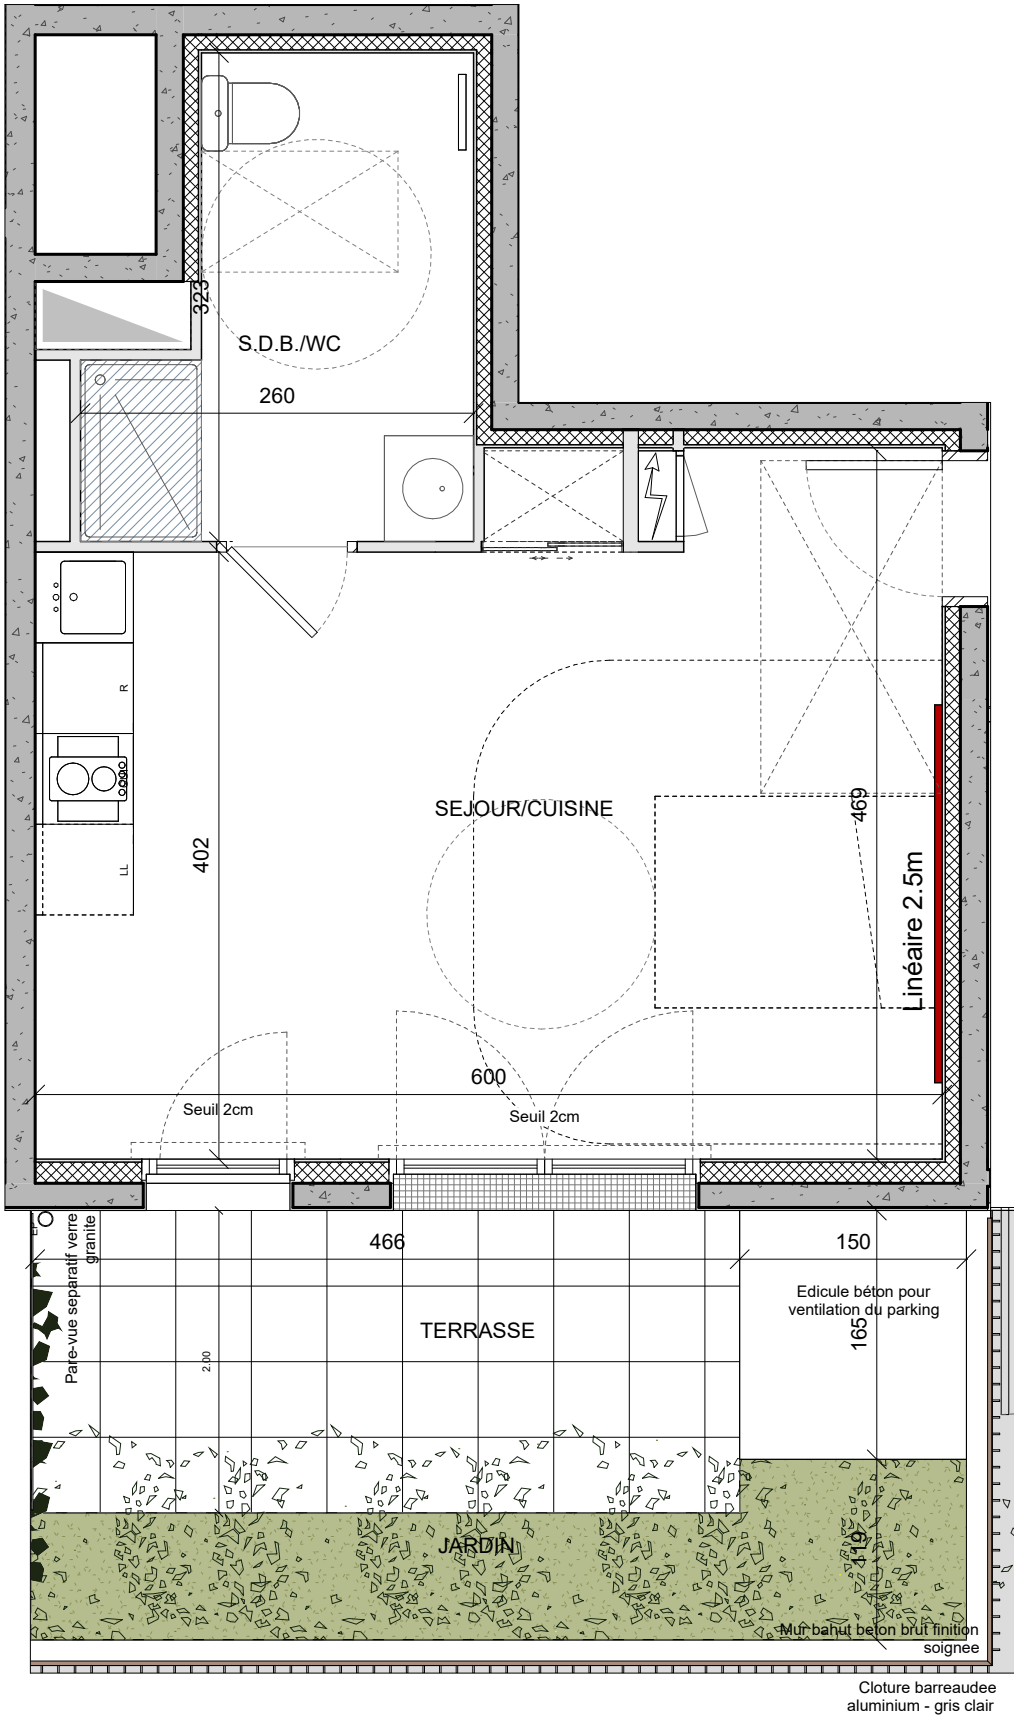

- Légende :**
- PV Pare vue
 - PL Placard
 - LV Lave-vaisselle
 - LL Lave-linge
 - R Réfrigérateur
 - C Cuisson
 - VR Volet roulant
 - Soffite ou faux plafond