


COUR NOVA

Rue de Normandie, La Courneuve (93)

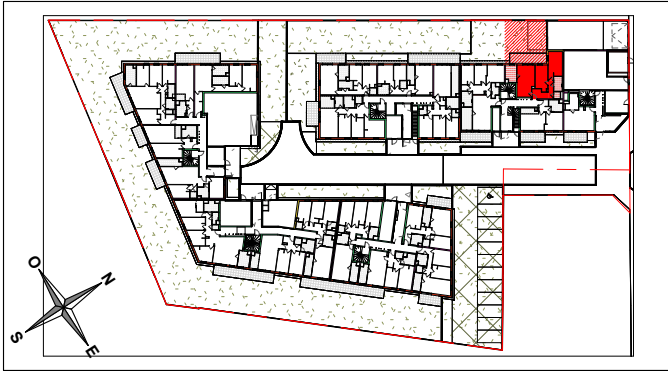


Batiment	A2
N° Appartement	A201
Type	T3
Niveau	RDC

ENTREE	5.38 m²
SEJOUR	21.13 m²
CUISINE	7.32 m²
CHAMBRE 1	14.5 m²
CHAMBRE 2	12.28 m²
WC	1.85 m²
S.D.B.	5.02 m²
DGT	3.82 m²

Surface habitable	71.3 m²
TERRASSE	14.6 m²
JARDIN	55.11 m²
	69.71 m²
SURFACE TOTALE PRIVATIVE	141.01 m²



NOTA: Les surfaces de placard sont incluses dans celles des pièces attenantes. Des modifications sont susceptibles d'être apportées à ce plan en fonction des contraintes de réalisation, des nécessités techniques, réglementaires ou administratives concernant notamment les dimensions libres, les éléments d'équipements et les réseaux divers. Les retombées, les soffites, les faux plafonds ne sont pas représentés sauf ceux connus à la date d'établissement du présent plan. Le calepinage du carrelage et des dalles sur plot est donné à titre indicatif. Les canalisations ne sont pas figurées. La végétation n'est pas contractuelle. L'ameublement est également indicatif.

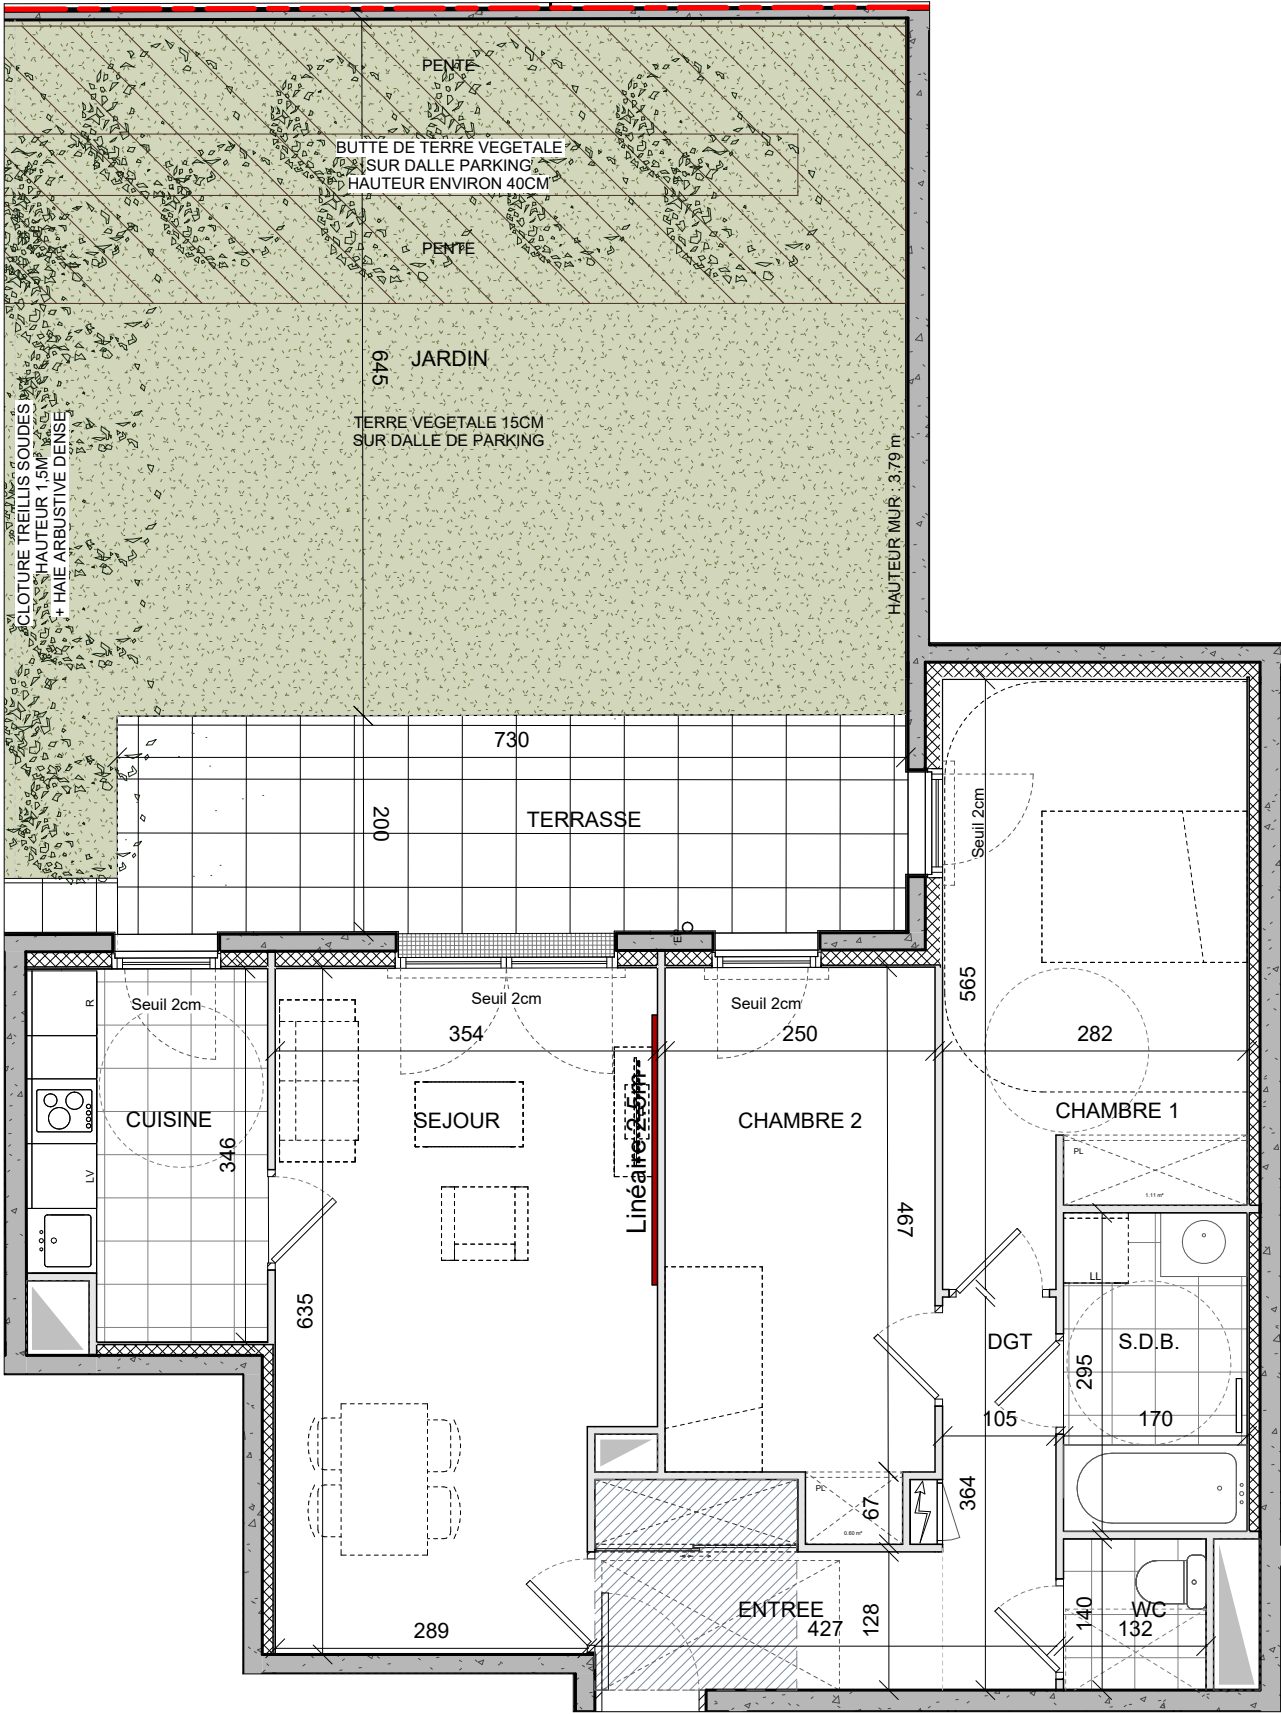

- Légende :**
- PV Pare vue
 - PL Placard
 - LV Lave-vaisselle
 - LL Lave-linge
 - R Réfrigérateur
 - C Cuisson
 - VR Volet roulant
 - Soffite ou faux plafond