


COUR NOVA

Rue de Normandie, La Courneuve (93)

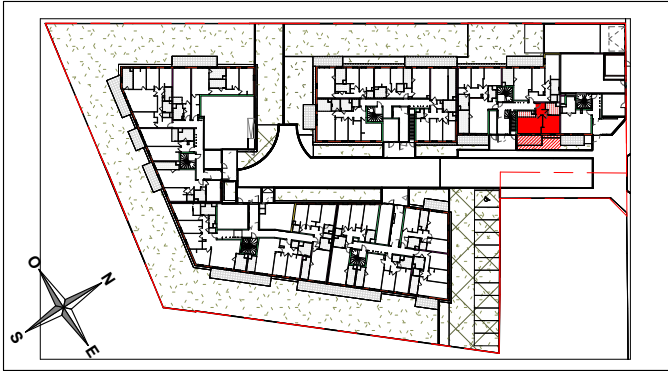


Batiment A2
N° Appartement A202
Type T2
Niveau RDC

ENTREE	4.97 m²
SEJOUR/CUISINE	20.18 m²
CHAMBRE	12.43 m²
S.D.B./WC	5.69 m²

Surface habitable	43.27 m²
TERRASSE	9.98 m²
JARDIN	14.65 m²
	24.63 m²
SURFACE TOTALE PRIVATIVE	67.9 m²



NOTA: Les surfaces de placard sont incluses dans celles des pièces attenantes. Des modifications sont susceptibles d'être apportées à ce plan en fonction des contraintes de réalisation, des nécessités techniques, réglementaires ou administratives concernant notamment les dimensions libres, les éléments d'équipements et les réseaux divers. Les retombées, les soffites, les faux plafonds ne sont pas représentés sauf ceux connus à la date d'établissement du présent plan. Le calepinage du carrelage et des dalles sur plot est donné à titre indicatif. Les canalisations ne sont pas figurées. La végétation n'est pas contractuelle. L'ameublement est également indicatif.

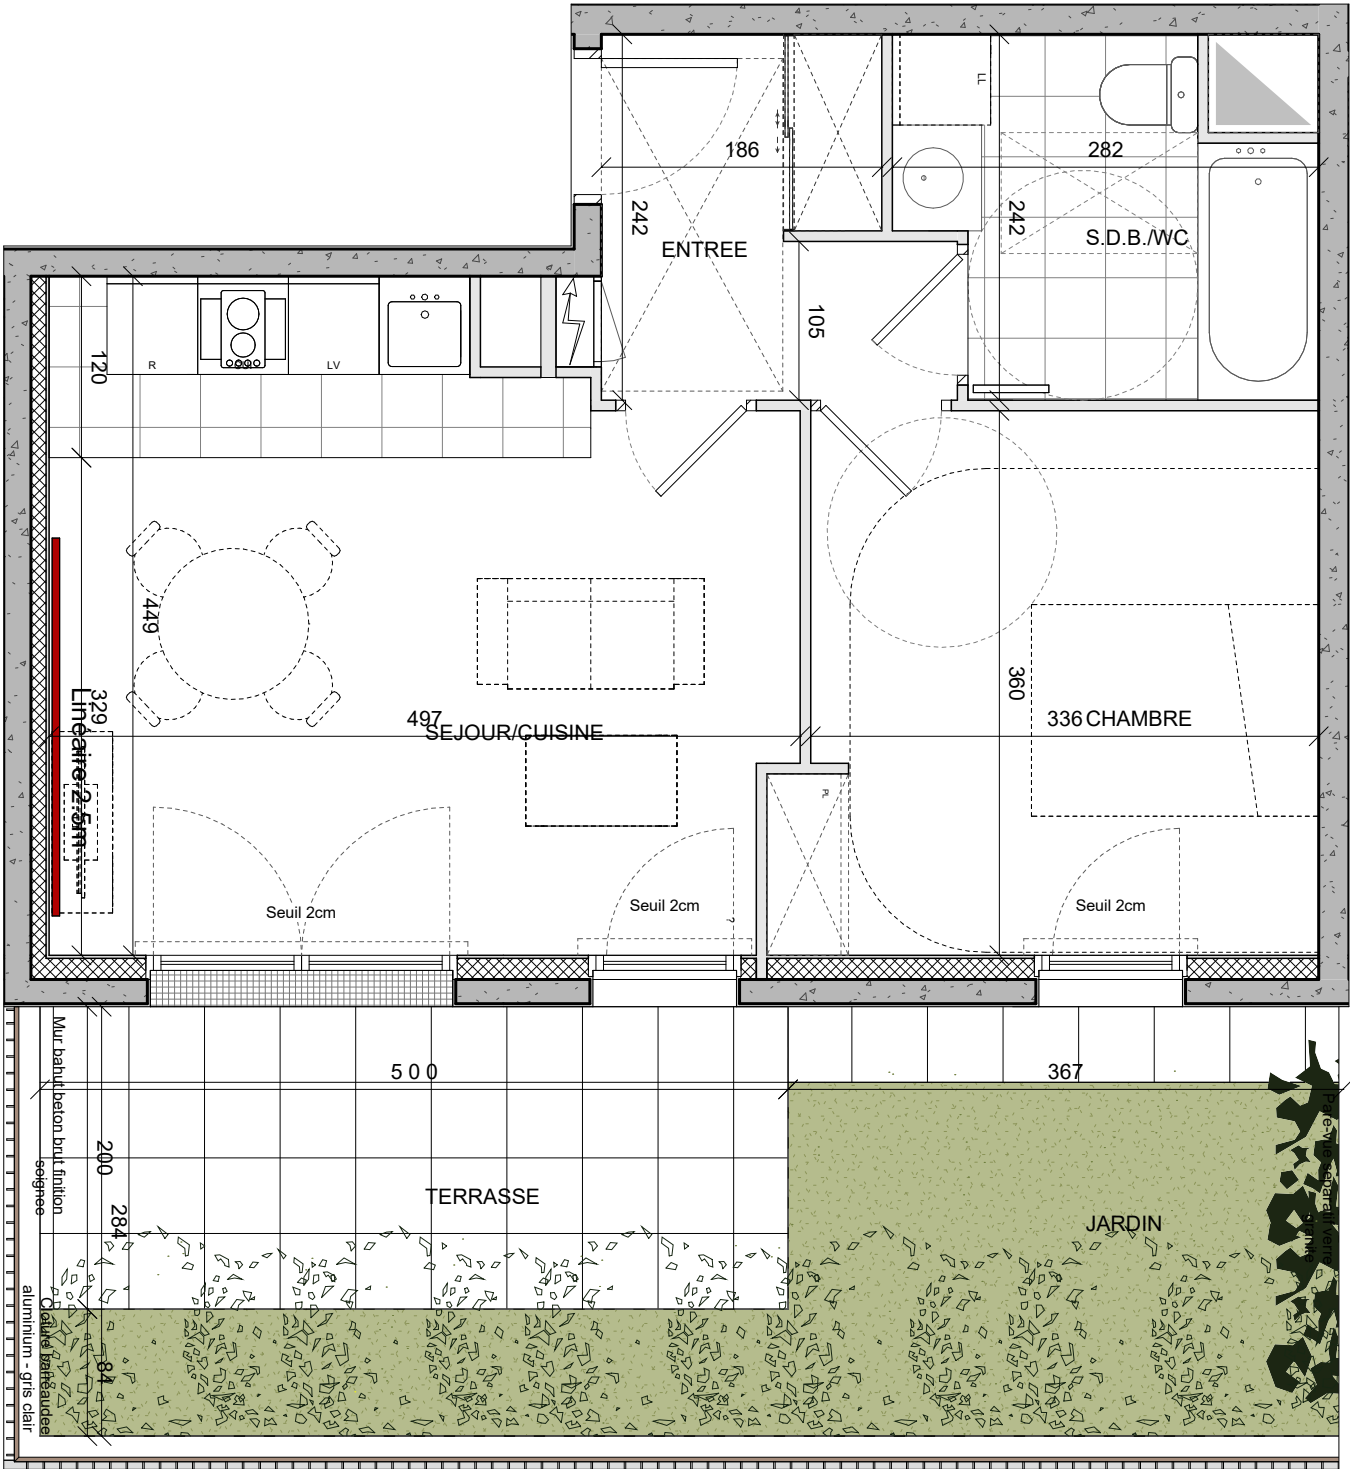

- Légende :**
- PV Pare vue
 - PL Placard
 - LV Lave-vaisselle
 - LL Lave-linge
 - R Réfrigérateur
 - C Cuisson
 - VR Volet roulant
 - Soffite ou faux plafond