

- RIVE ET COLLINE -

70-72 Montée Saint-Marcel
38200 Vienne



T4 - B304

BATIMENT

B

ETAGE

R+3

SURFACES

Séjour/Cuisine	27.10 m²
Chambre 1	11.60 m²
Entrée/Dgt	10.65 m²
Chambre 2	9.85 m²
Chambre 3	9.40 m²
Sdb	4.90 m²
Sde	3.90 m²
Wc	2.60 m²
TOTAL SHAB	80.00 m²


Loggia	8.80 m²
--------	---------

PROVISOIRE

PLAN DE REPERAGE



Date d'édition : 31/07/2025 Mise à jour :

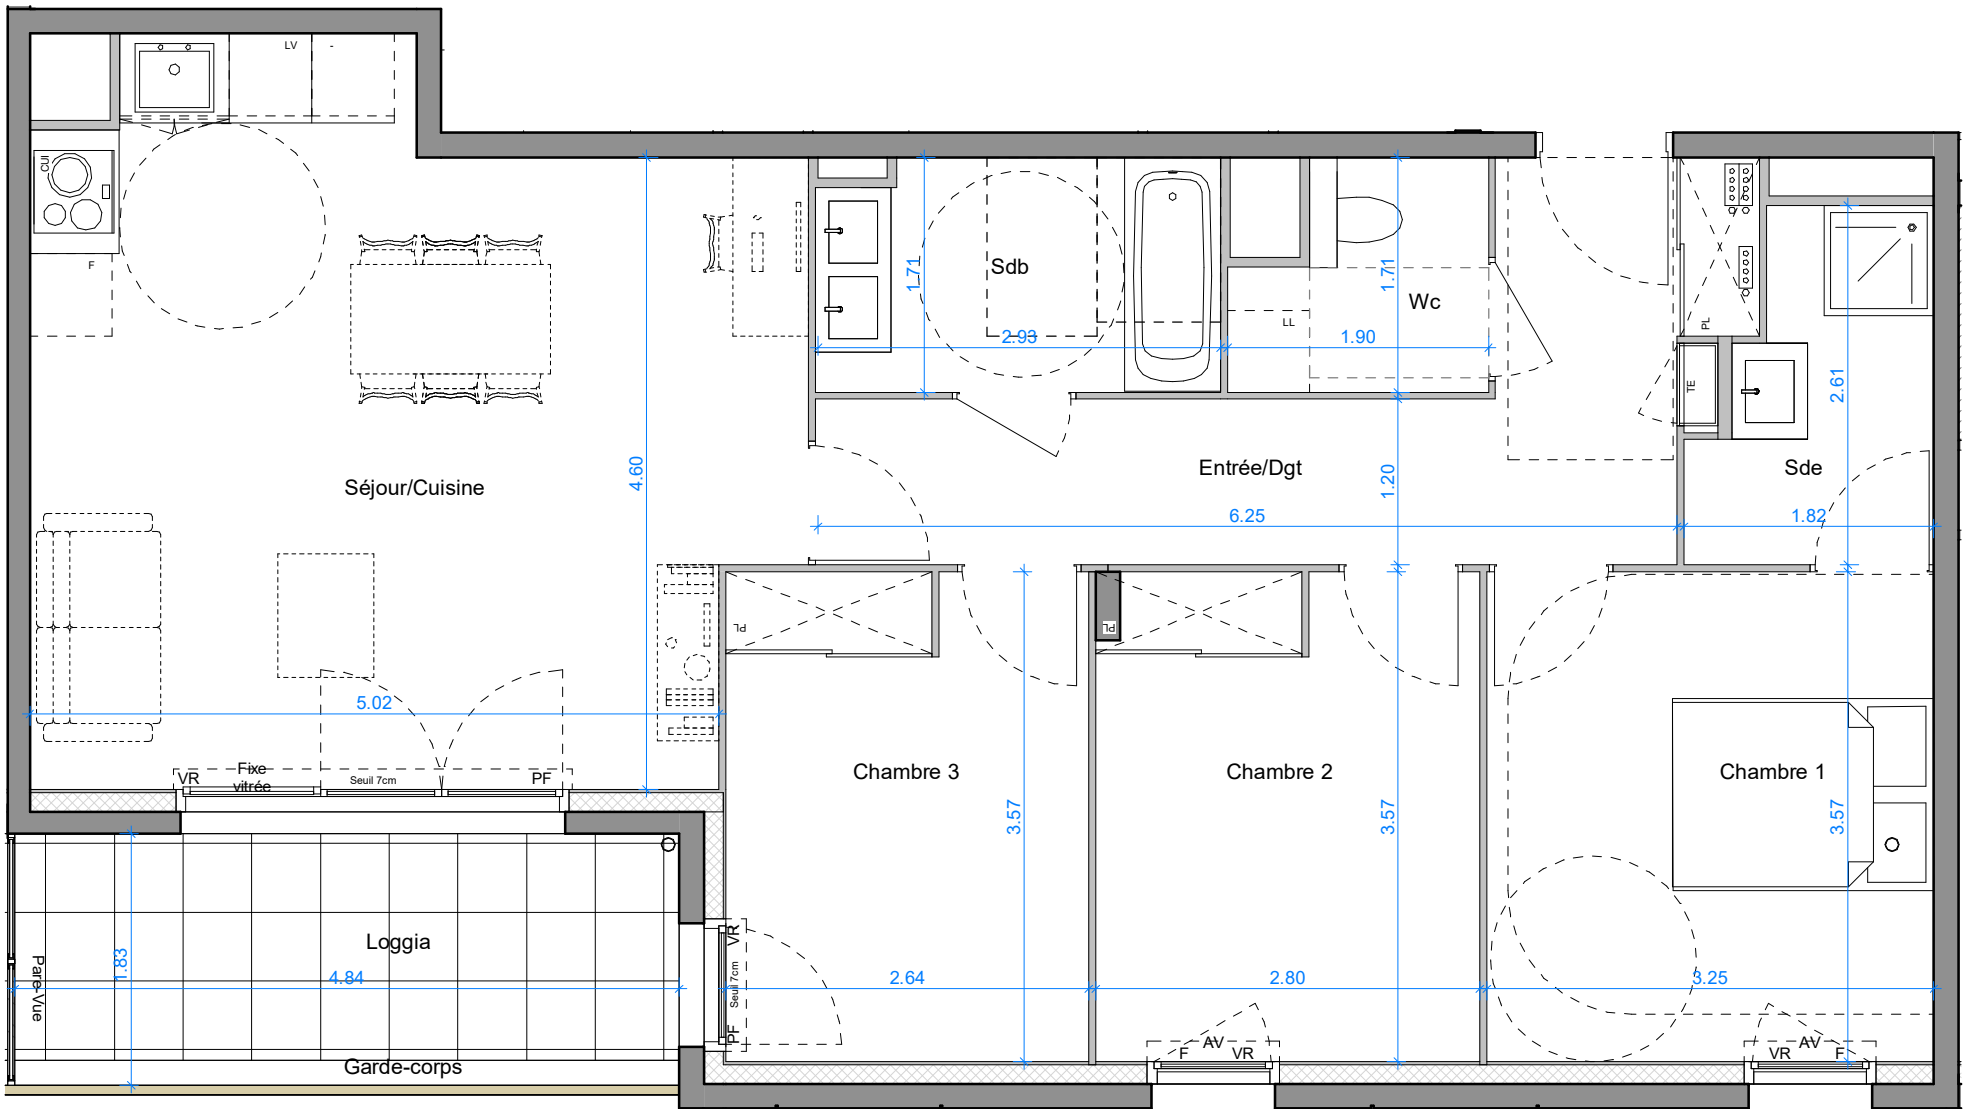

LEGENDE

- PF : porte fenêtre
F : fenêtre
AV : allège vitrée
VR : volet roulant
TE : tableau électrique
PL : placard
○ ○ ○ ○ ○ : Nourrices
- LV : emplacement lave-vaisselle
LL : emplacement lave-linge
CUI : emplacement cuisson
F : emplacement frigo
PV : pare-vue
▨ : soffite ou faux-plafond

FACADE OUEST



CRÉDIT AGRICOLE IMMOBILIER
PROMOTION

Siège social : 12 Place des Etats-unis
92545 Montrouge cedex

Tel: 01 43 23 39 00
www.ca-immobilier.fr

NOTA: Les surfaces de placard sont incluses dans celles des pièces attenantes. Des modifications sont susceptibles d'être apportées à ce plan en fonction des contraintes de réalisation, des nécessités techniques, réglementaires ou administratives concernant notamment les dimensions libres, les éléments d'équipements et les réseaux divers. Les retombées, les soffites, les faux plafonds ne sont pas représentés sauf ceux connus à la date d'établissement du présent plan. Le calepinage du carrelage et des dalles sur plot est donné à titre indicatif. Les canalisations ne sont pas figurées. La végétation n'est pas contractuelle. L'aménagement est également indicatif.