


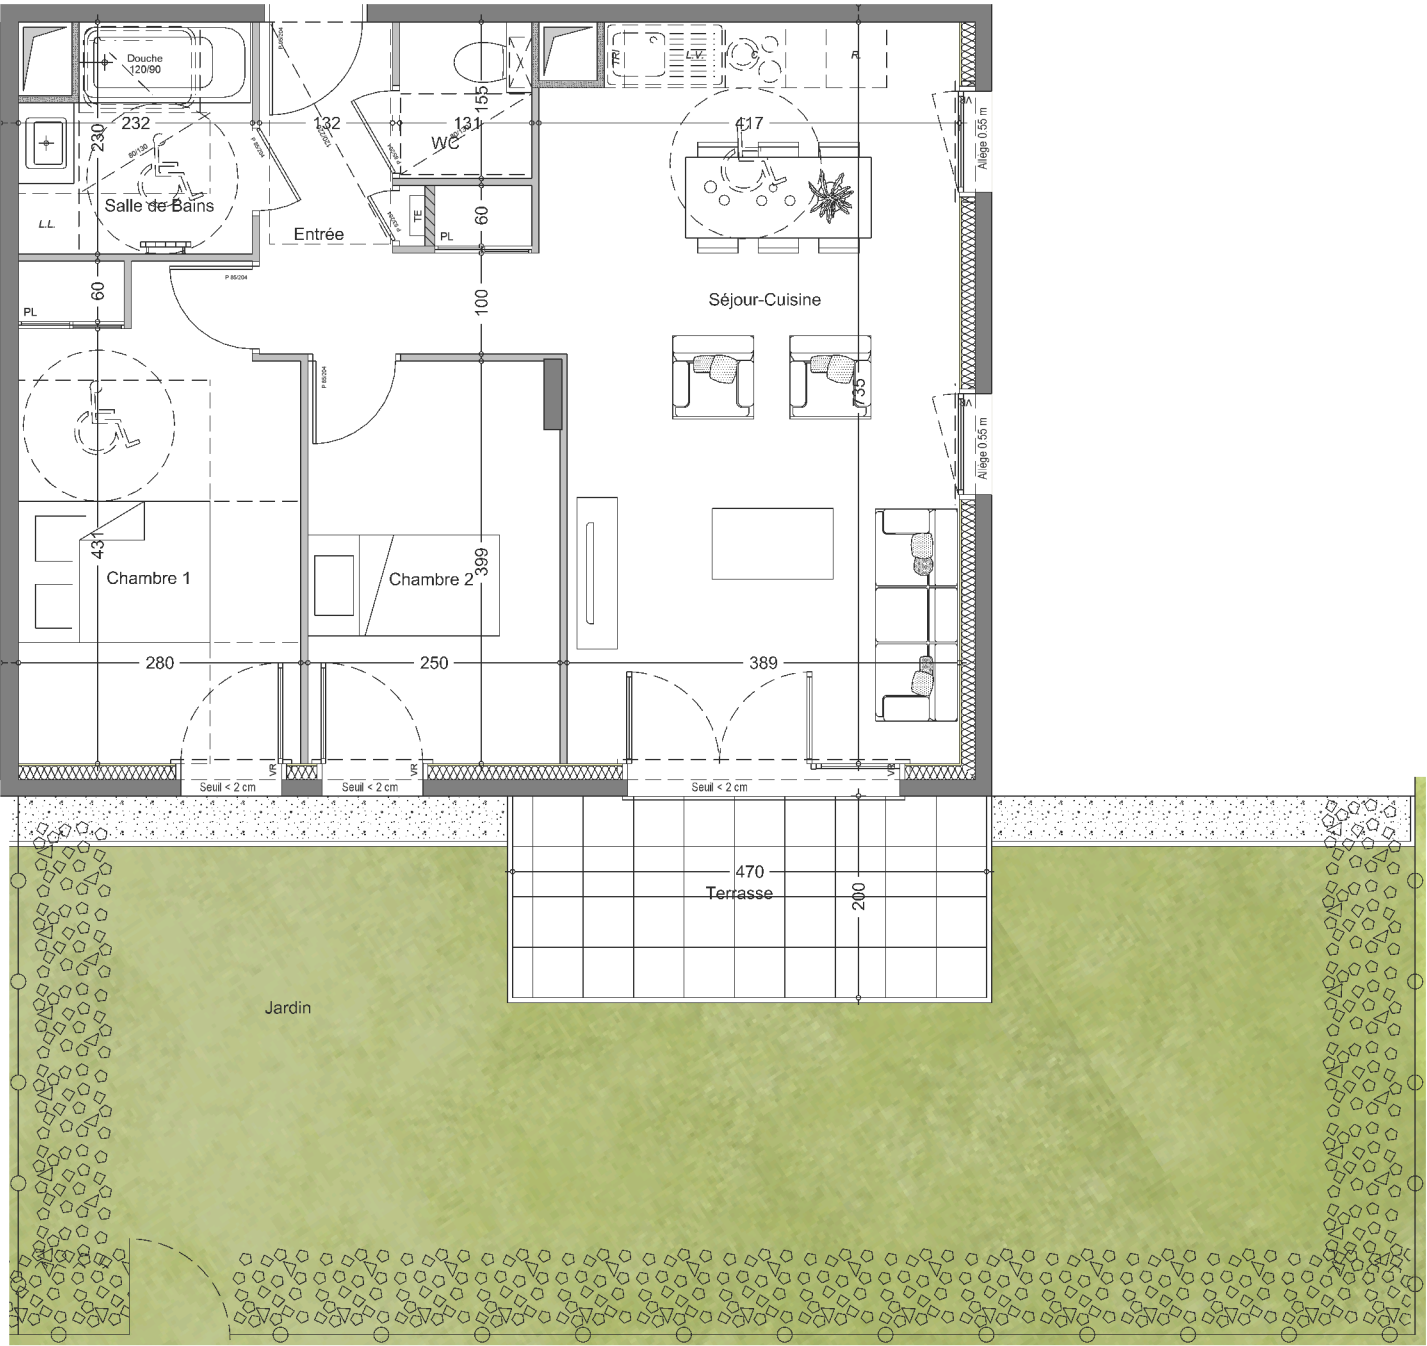

003



3, rue des écoles 74100 Ville-la-Grand




T3 - A 003	Bâtiment	Etage :
	A	RDC

SURFACES

Entrée	6.37 m²
Séjour-Cuisine	29.12 m²
Chambre 1	13.35 m²
Chambre 2	9.87 m²
Salle de Bains	4.86 m²
WC	1.86 m²
Surface Habitable	65.43 m²
Terrasse	9.40 m²
Jardin	54.83 m²



PLAN DE REPERAGE

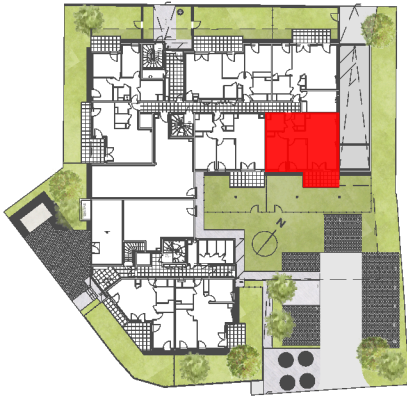

Crédit Agricole Immobilier
Agence 2 Savoie / Pays de Gex
4 Avenue du Pré Félin
74985 ANNECY CEDEX 9
Tél. : 04 50 05 89 73

LEGENDE



PF Porte fenêtre
F Fenêtre ouvrant à la française
OF Oscillo Battant Fenêtre
VR Volet Roulant
AV Allège vitrée
TE Tableau électrique
 Soffite ou faux plafond

PV Pare vue
PL Placard
LV Emplacement Lave-vaisselle
LL Emplacement Lave-linge
R Emplacement Réfrigératuer
SL Emplacement Sèche-linge
C Emplacement Cuisson
 Sèche-serviette

FACADES SUD



Nota: Les surfaces de placard sont inclus dans celles des pièces attenantes. Des modifications sont susceptibles d'être apportées à ce plan en fonction des contraintes de réalisation, des nécessités techniques, réglementaires ou administratives concernant notamment les dimensions libres, les éléments d'équipements et les réseaux divers. Les retombées,les soffites, les plafonds ne sont pas représentés sauf ceux connus à la date d'établissement du présent plan. Le calepinage du carrelage et des dalles sur plot est donné à titre indicatif. Les canalisations ne sont pas figurées. La végétation n'est pas contractuelle. L'ameublement est également indicatif.

Date d'édition : 12/11/2025

Mise à jour :