



PLAN DE VENTE PROVISOIRE



A203

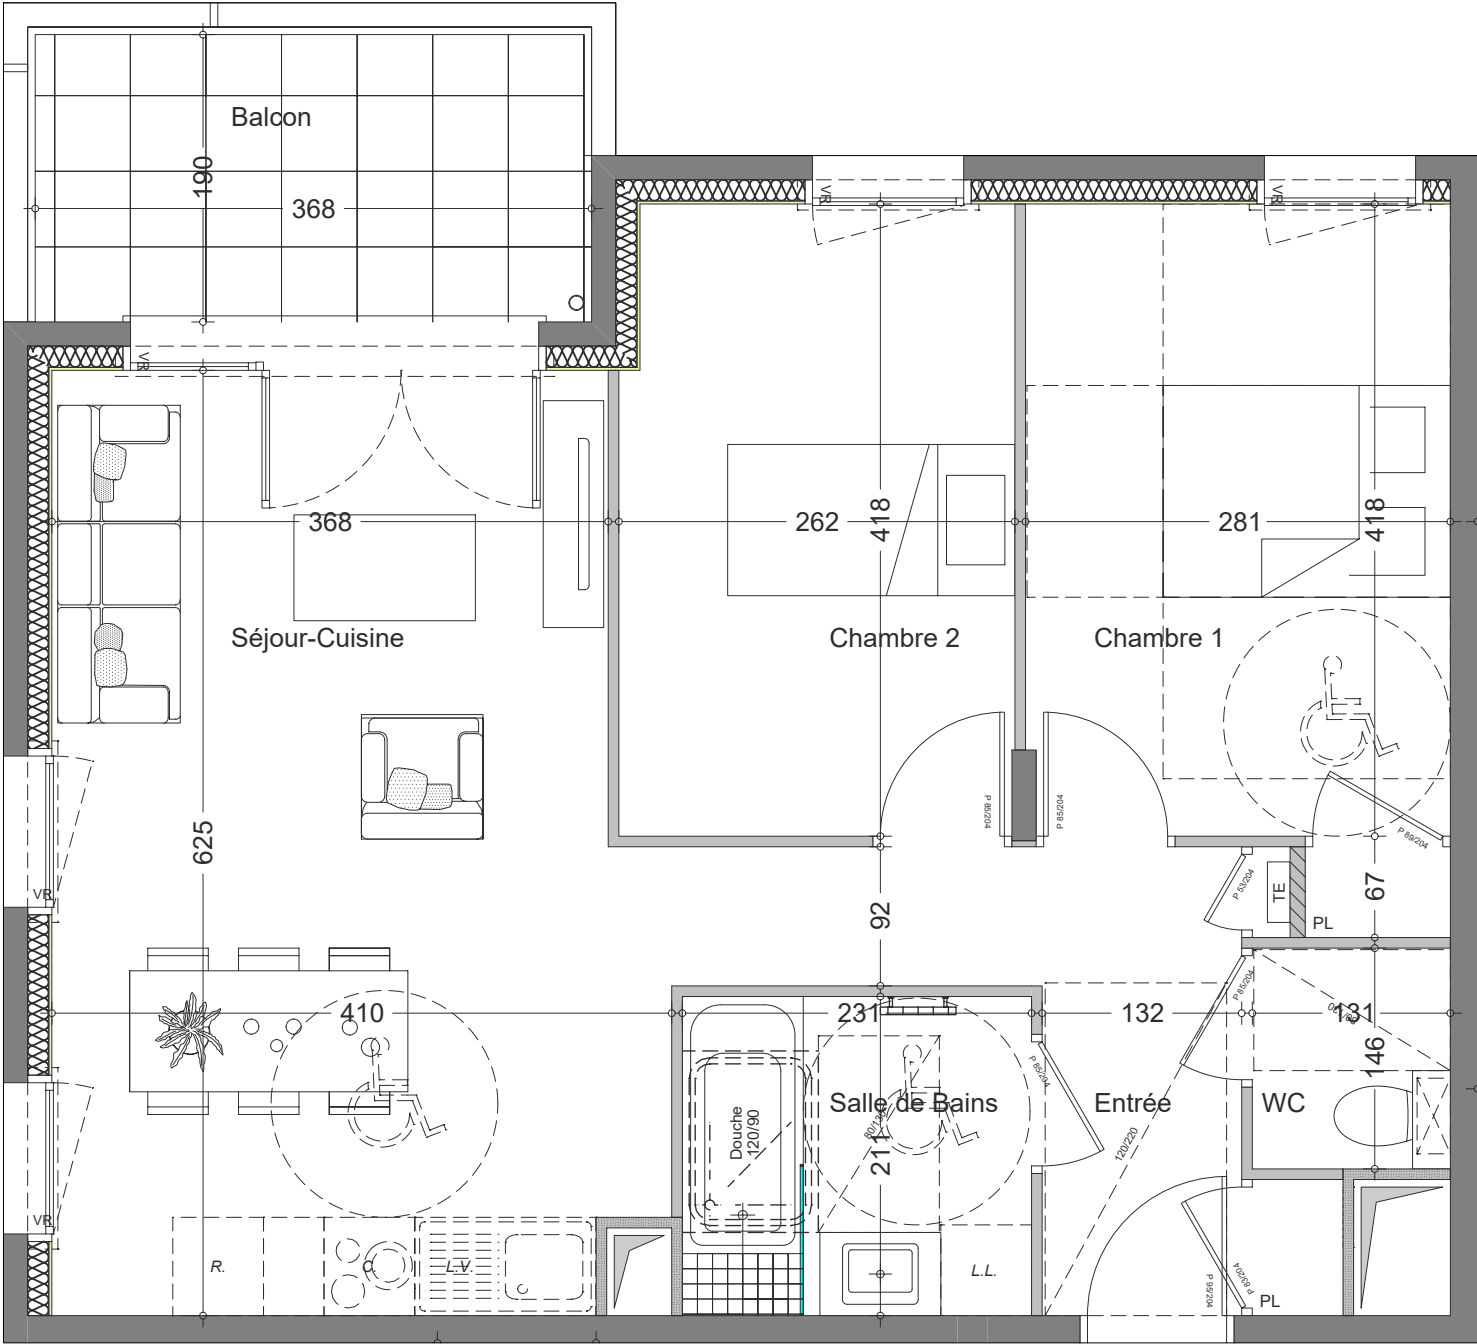


LEGENDE

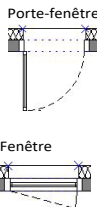

- PF Porte fenêtre
- F Fenêtre ouvrant à la française
- OF Oscillo Battant Fenêtre
- VR Volet Roulant
- AV Allège vitrée
- TE Tableau électrique
- Soffite ou faux plafond
- PV Pare vue
- PL Placard
- LV Emplacement Lave-vaisselle
- LL Emplacement Lave-linge
- R Emplacement Réfrigérateur
- SL Emplacement Sèche-linge
- C Emplacement Cuisson
- Sèche-serviette

FACADES NORD

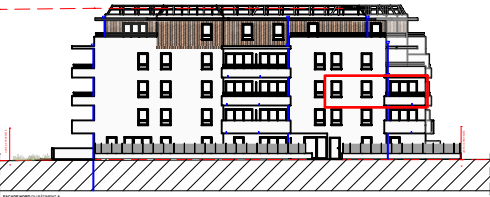

3, rue des écoles 74100 Ville-la-Grand




T3 - A 203	Bâtiment	Etage :
	A	R+2

SURFACES

Entrée	7.08 m²
Séjour-Cuisine	23.78 m²
Chambre 1	12.28 m²
Chambre 2	10.79 m²
Salle de Bains	4.87 m²
WC	1.75 m²
Surface Habitable	60.55 m²
Balcon	6.95 m²



PLAN DE REPERAGE

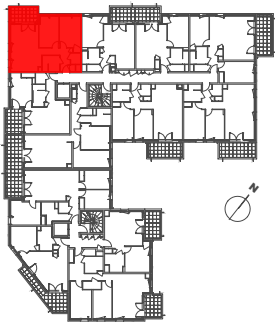

Crédit Agricole Immobilier
Agence 2 Savoie / Pays de Gex
4 Avenue du Pré Félin
74985 ANNECY CEDEX 9
Tél. : 04 50 05 89 73

Nota: Les surfaces de placard sont inclus dans celles des pièces attenantes. Des modifications sont susceptibles d'être apportées à ce plan en fonction des contraintes de réalisation, des nécessités techniques, réglementaires ou administratives concernant notamment les dimensions libres, les éléments d'équipements et les réseaux divers. Les retombées, les soffites, les plafonds ne sont pas représentés sauf ceux connus à la date d'établissement du présent plan. Le calepinage du carrelage et des dalles sur plot est donné à titre indicatif. Les canalisations ne sont pas figurées. La végétation n'est pas contractuelle. L'ameublement est également indicatif.

Date d'édition : 10/10/2025

Mise à jour :