


PLAN DE VENTE PROVISOIRE

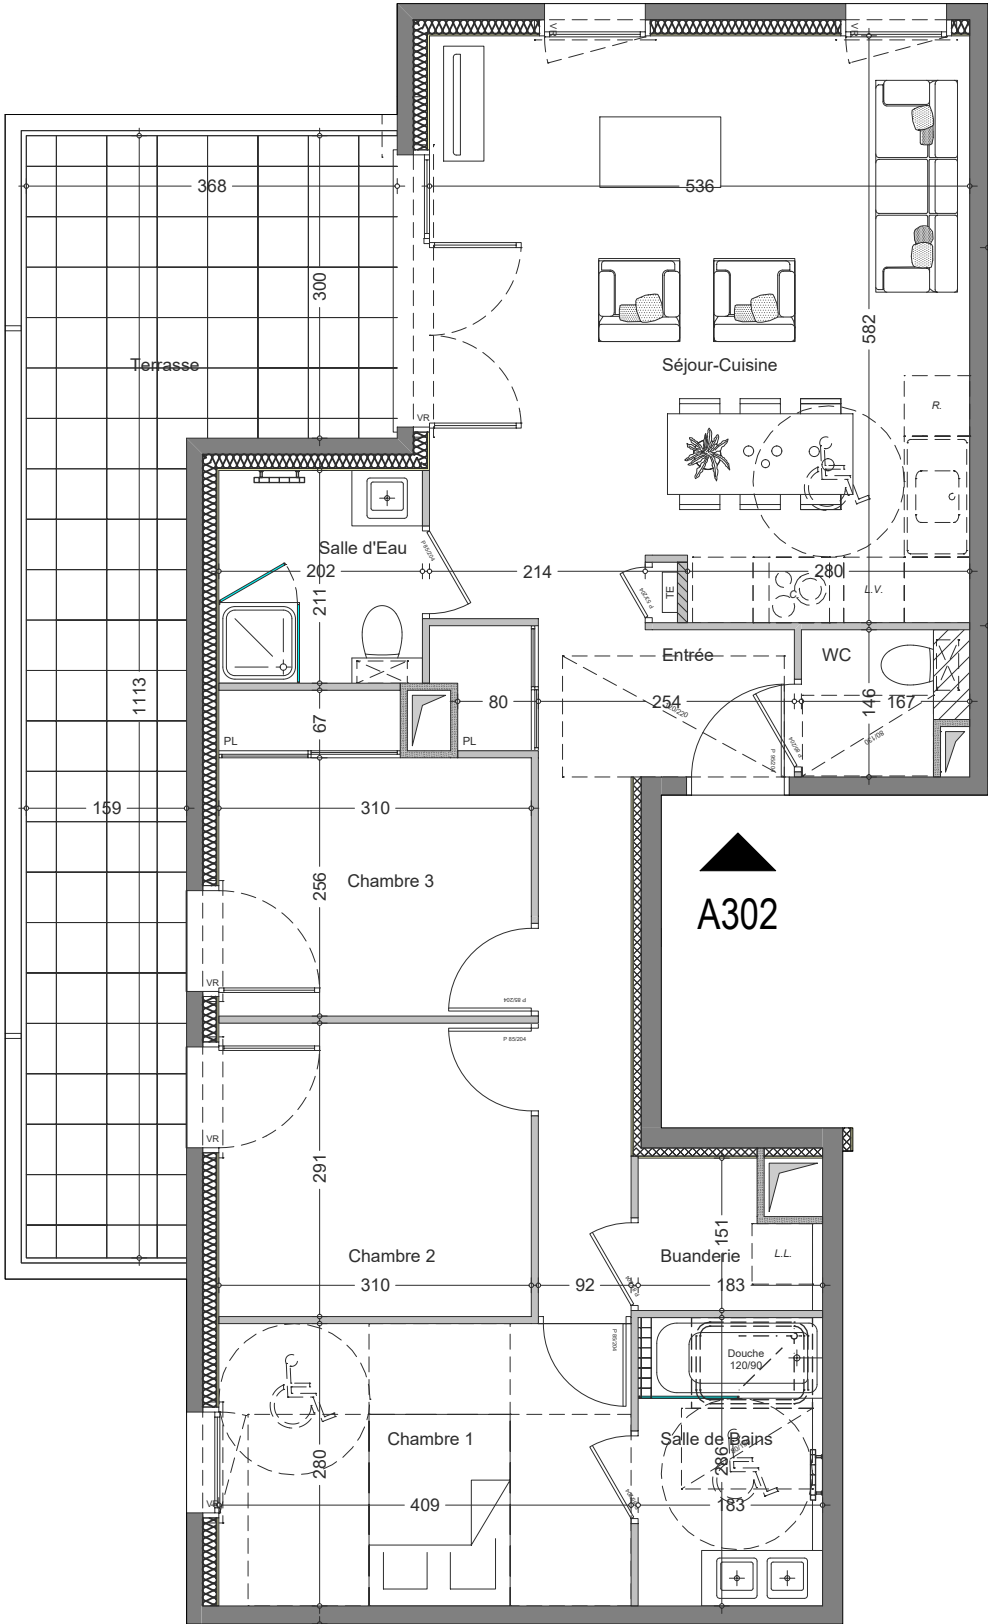


A302



**Crédit Agricole Immobilier**  
Agence 2 Savoie / Pays de Gex  
4 Avenue du Pré Félin  
74985 ANNECY CEDEX 9  
Tél. : 04 50 05 89 73

LEGENDE

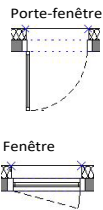

**PF** Porte fenêtre  
**F** Fenêtre ouvrant à la française  
**OF** Oscillo Battant Fenêtre  
**VR** Volet Roulant  
**AV** Allège vitrée  
**TE** Tableau électrique  
 Soffite ou faux plafond

**PV** Pare vue  
**PL** Placard  
**LV** Emplacement Lave-vaisselle  
**LL** Emplacement Lave-linge  
**R** Emplacement Réfrigératuer  
**SL** Emplacement Sèche-linge  
**C** Emplacement Cuisson  
 Sèche-serviette

FACADES OUEST



3, rue des écoles 74100 Ville-la-Grand



T4 - A 302


|          |         |
|----------|---------|
| Bâtiment | Etage : |
| A        | R+3     |

SURFACES

|                   |          |
|-------------------|----------|
| Entrée            | 9.79 m²  |
| Séjour-Cuisine    | 30.85 m² |
| Chambre 1         | 11.45 m² |
| Salle de Bains    | 5.23 m²  |
| Chambre 2         | 9.02 m²  |
| Chambre 3         | 9.02 m²  |
| Salle d'Eau       | 4.09 m²  |
| WC                | 1.91 m²  |
| Buanderie         | 2.34 m²  |
| Surface Habitable | 83.70 m² |
| Terrasse          | 23.97 m² |



PLAN DE REPERAGE

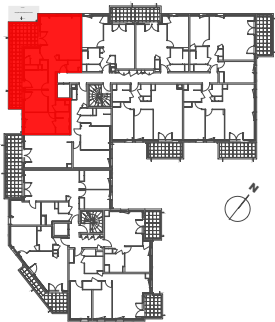

Nota: Les surfaces de placard sont inclus dans celles des pièces attenantes. Des modifications sont susceptibles d'être apportées à ce plan en fonction des contraintes de réalisation, des nécessités techniques, réglementaires ou administratives concernant notamment les dimensions libres, les éléments d'équipements et les réseaux divers. Les retombées, les soffites, les plafonds ne sont pas représentés sauf ceux connus à la date d'établissement du présent plan. Le calepinage du carrelage et des dalles sur plot est donné à titre indicatif. Les canalisations ne sont pas figurées. La végétation n'est pas contractuelle. L'ameublement est également indicatif.

Date d'édition : 10/10/2025

Mise à jour :