



PLAN DE VENTE PROVISOIRE



A306

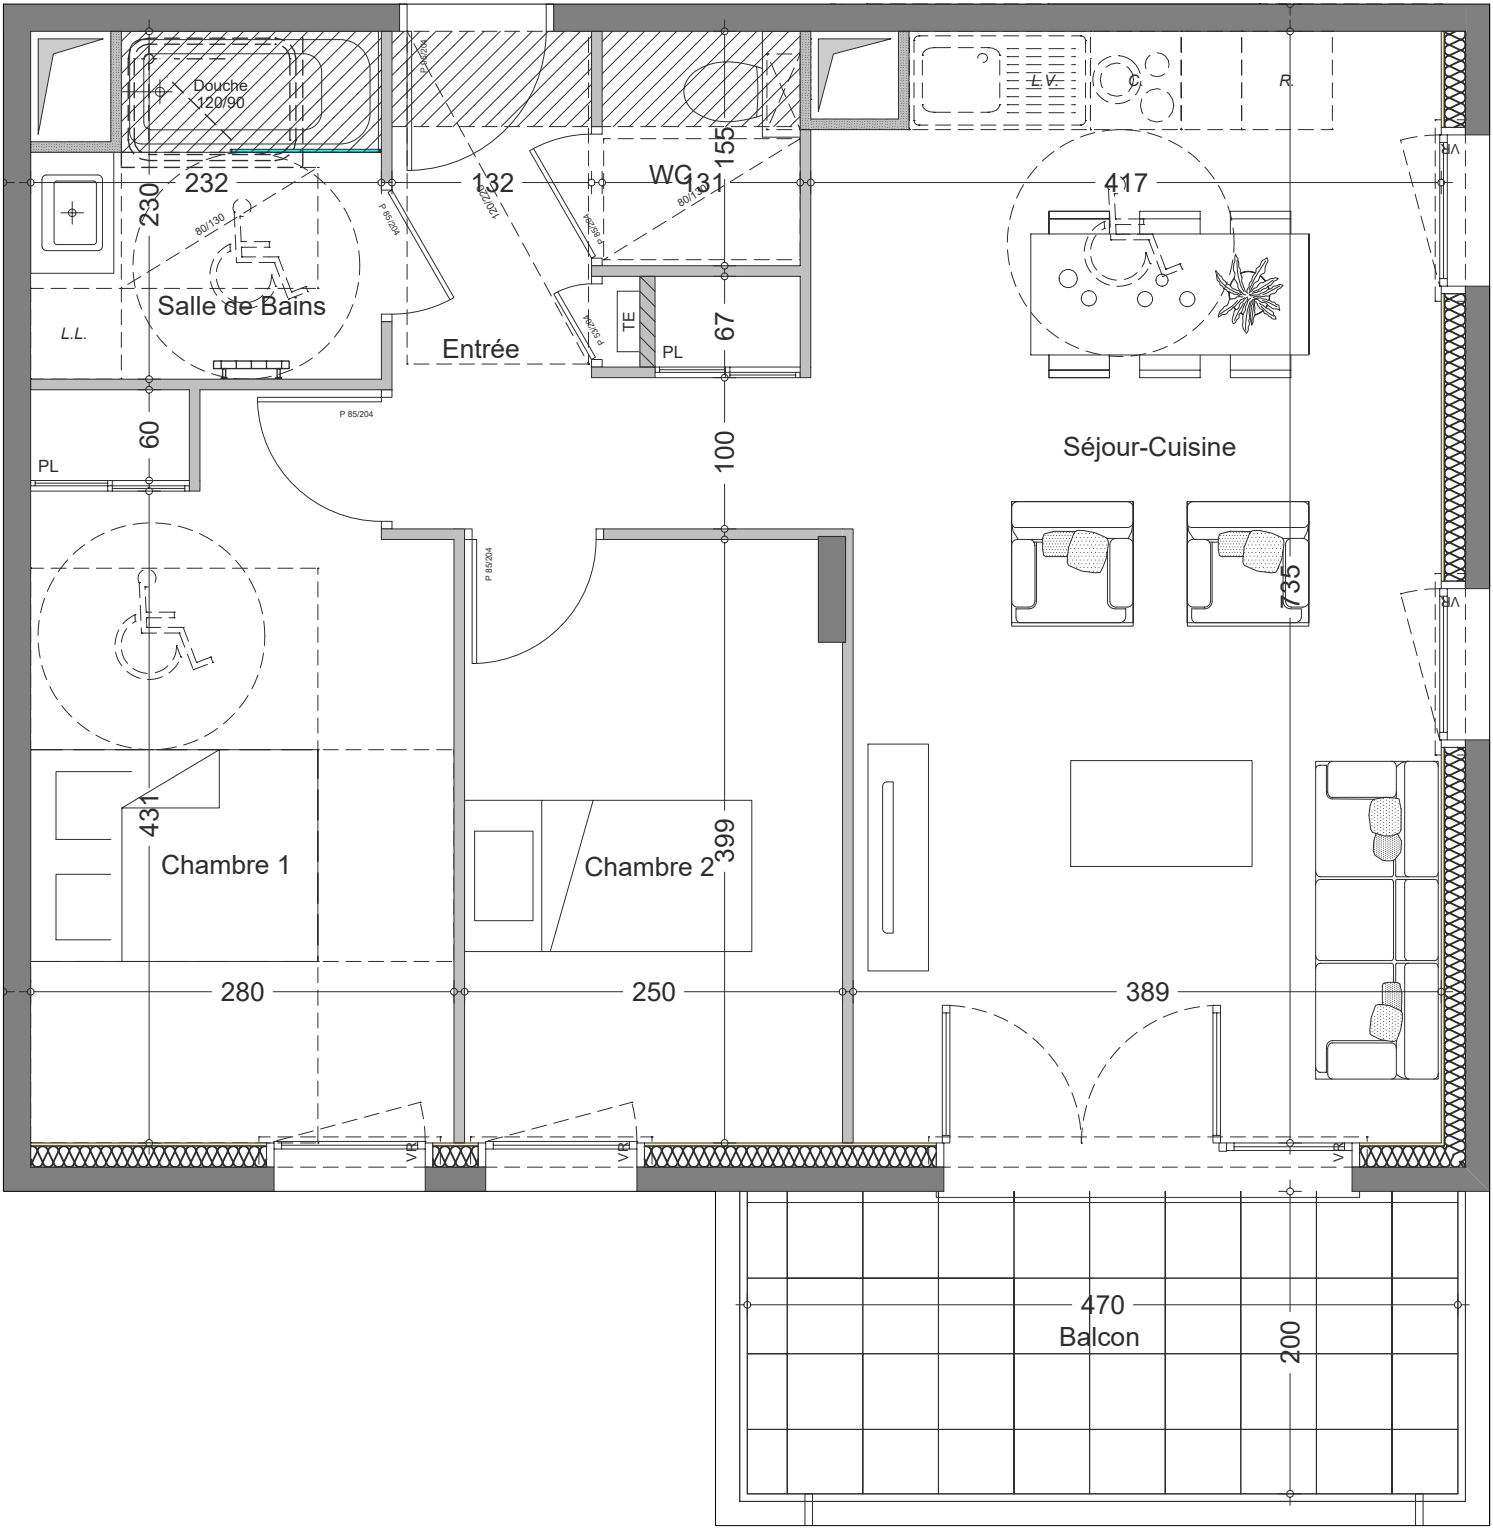


LEGENDE

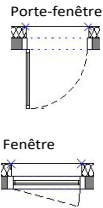

PF Porte fenêtre  
F Fenêtre ouvrant à la française  
OF Oscillo Battant Fenêtre  
VR Volet Roulant  
AV Allège vitrée  
TE Tableau électrique  
Soffite ou faux plafond

PV Pare vue  
PL Placard  
LV Emplacement Lave-vaisselle  
LL Emplacement Lave-linge  
R Emplacement Réfrigérateur  
SL Emplacement Sèche-linge  
C Emplacement Cuisson  
Sèche-serviette

FACADES SUD

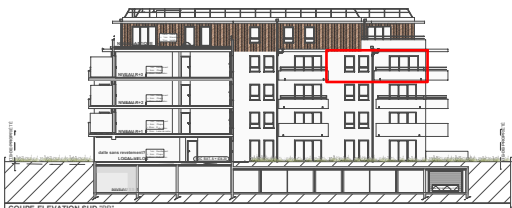

3, rue des écoles 74100 Ville-la-Grand



T3 - A 306

Bâtiment  
A Etage :  
R+3


SURFACES

|                |                      |
|----------------|----------------------|
| Entrée         | 6.37 m <sup>2</sup>  |
| Séjour-Cuisine | 29.09 m <sup>2</sup> |
| Chambre 1      | 13.35 m <sup>2</sup> |
| Chambre 2      | 9.87 m <sup>2</sup>  |
| Salle de Bains | 4.86 m <sup>2</sup>  |
| WC             | 1.86 m <sup>2</sup>  |

|                   |                      |
|-------------------|----------------------|
| Surface Habitable | 65.40 m <sup>2</sup> |
| Balcon            | 9.84 m <sup>2</sup>  |



PLAN DE REPERAGE

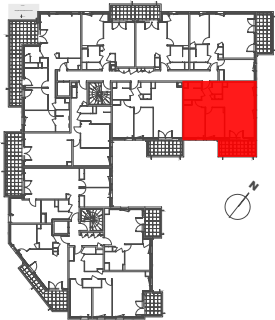

Crédit Agricole Immobilier  
Agence 2 Savoie / Pays de Gex  
4 Avenue du Pré Félin  
74985 ANNECY CEDEX 9  
Tél. : 04 50 05 89 73

Nota: Les surfaces de placard sont inclus dans celles des pièces attenantes. Des modifications sont susceptibles d'être apportées à ce plan en fonction des contraintes de réalisation, des nécessités techniques, réglementaires ou administratives concernant notamment les dimensions libres, les éléments d'équipements et les réseaux divers. Les retombées, les soffites, les plafonds ne sont pas représentés sauf ceux connus à la date d'établissement du présent plan. Le calepinage du carrelage et des dalles sur plot est donné à titre indicatif. Les canalisations ne sont pas figurées. La végétation n'est pas contractuelle. L'ameublement est également indicatif.

Date d'édition : 10/10/2025

Mise à jour :