

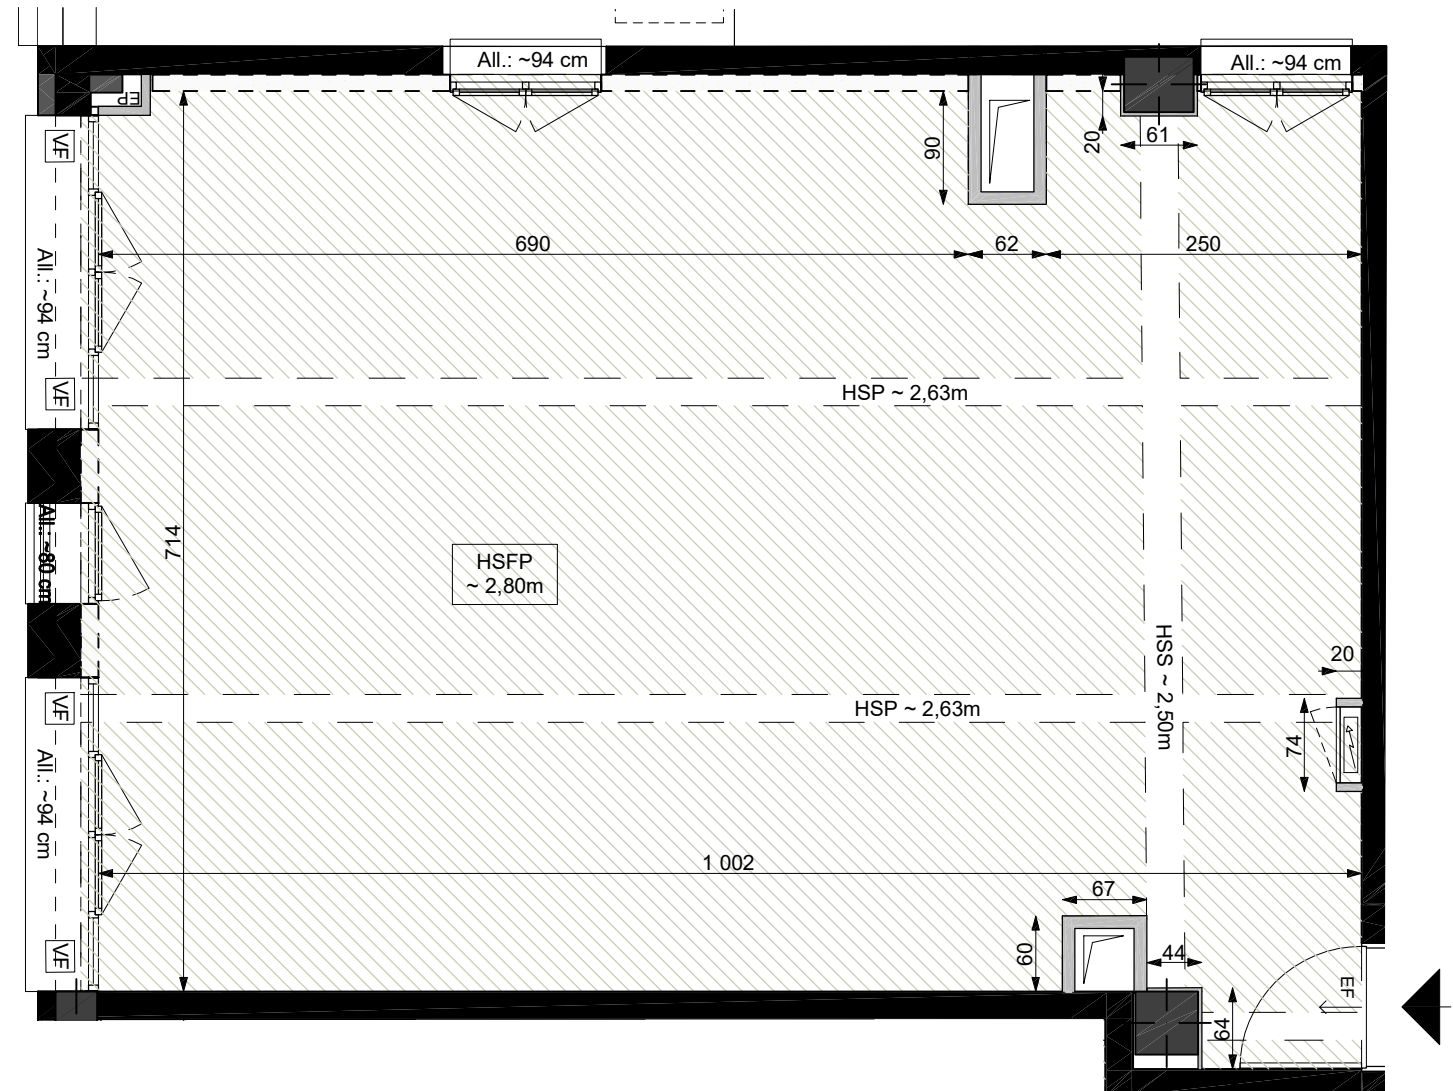
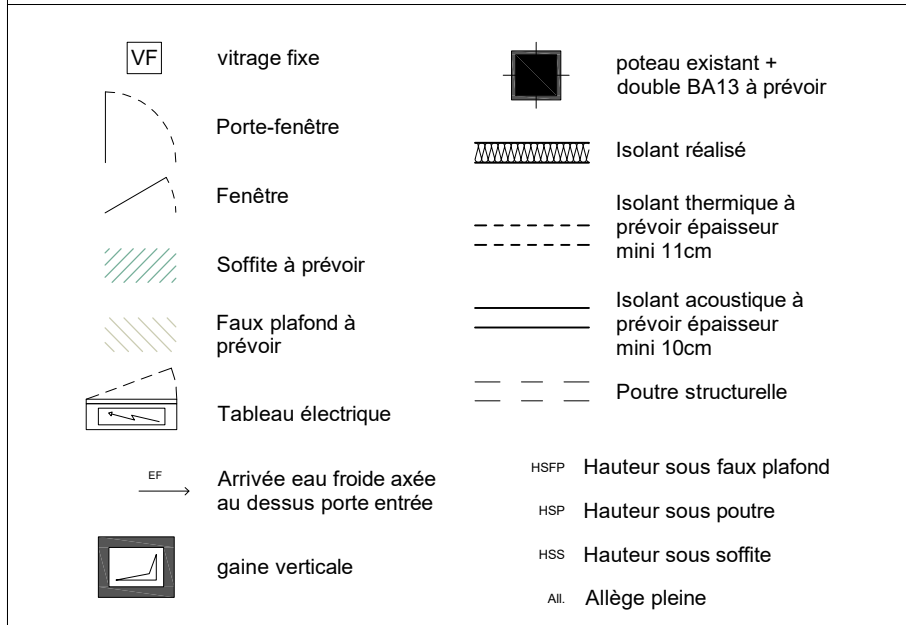


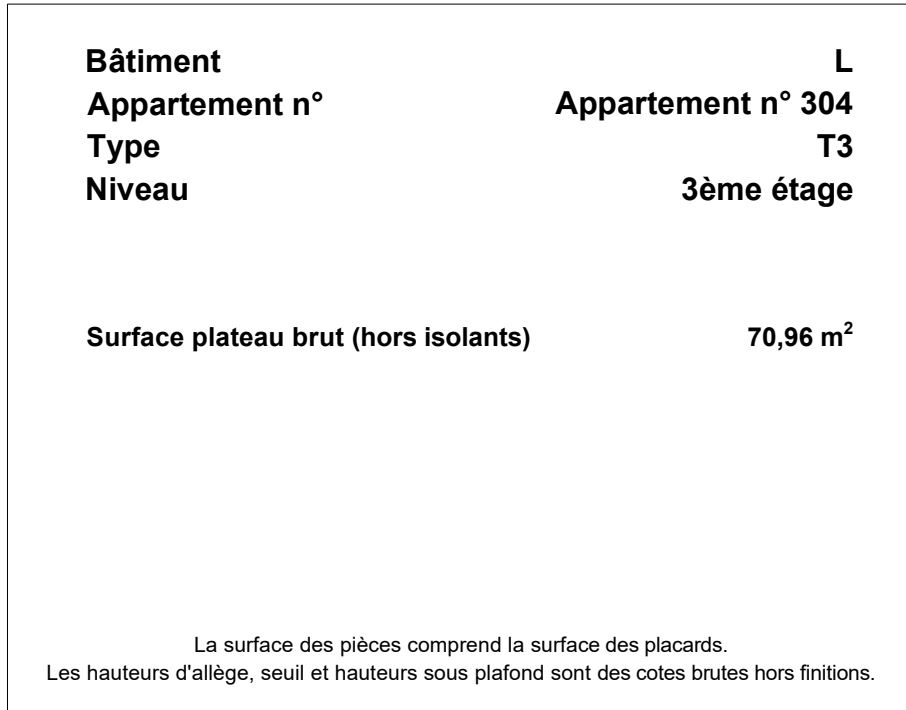

Le présent document exprime la figure et les dispositions générales des locaux.
Des variations peuvent intervenir en fonction des nécessités administratives, techniques et des tolérances d'exécution.
Les soffites et faux-plafonds ne sont pas nécessairement figurés. La terre aura un tassement naturel.

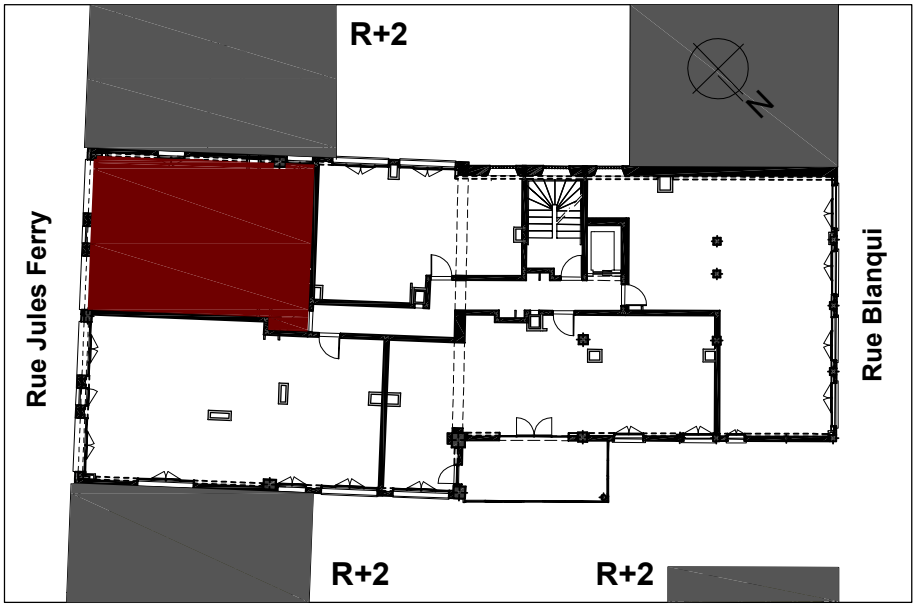

Bâtiment	L
Appartement n°	Appartement n° 304
Type	T3
Niveau	3ème étage
Entrée	5,96 m ²
Séjour / Cuisine	29,84 m ²
Chambre 1	13,66 m ²
Chambre 2	9,83 m ²
Dgt	2,94 m ²
Salle de bain	5,16 m ²
Wc	1,95 m ²
Surface habitable	69,34 m²
La surface des pièces comprend la surface des placards. Les hauteurs d'allège, seuil et hauteurs sous plafond sont des cotes brutes hors finitions.	

VF

vitrage fixe

Porte-fenêtre

Fenêtre

Tableau électrique

Arrivée eau froide

Espace de manoeuvre PMR ø 1,50m

Espace de manoeuvre PMR

poteau existant + double BA13 à prévoir

Isolant réalisé

Isolant thermique à prévoir épaisseur mini 11cm

Isolant acoustique à prévoir épaisseur mini 10cm

HSL

Hauteur sous linteau

CU

Emplacement cuisson

Ail.

Allège pleine

LV

Emplacement lave-vaisselle

TRI

Emplacement tri sélectif

LL

Emplacement lave-linge

CM


Chaudière murale

bec

Ballon eau chaude mural

R

Emplacement réfrigérateur

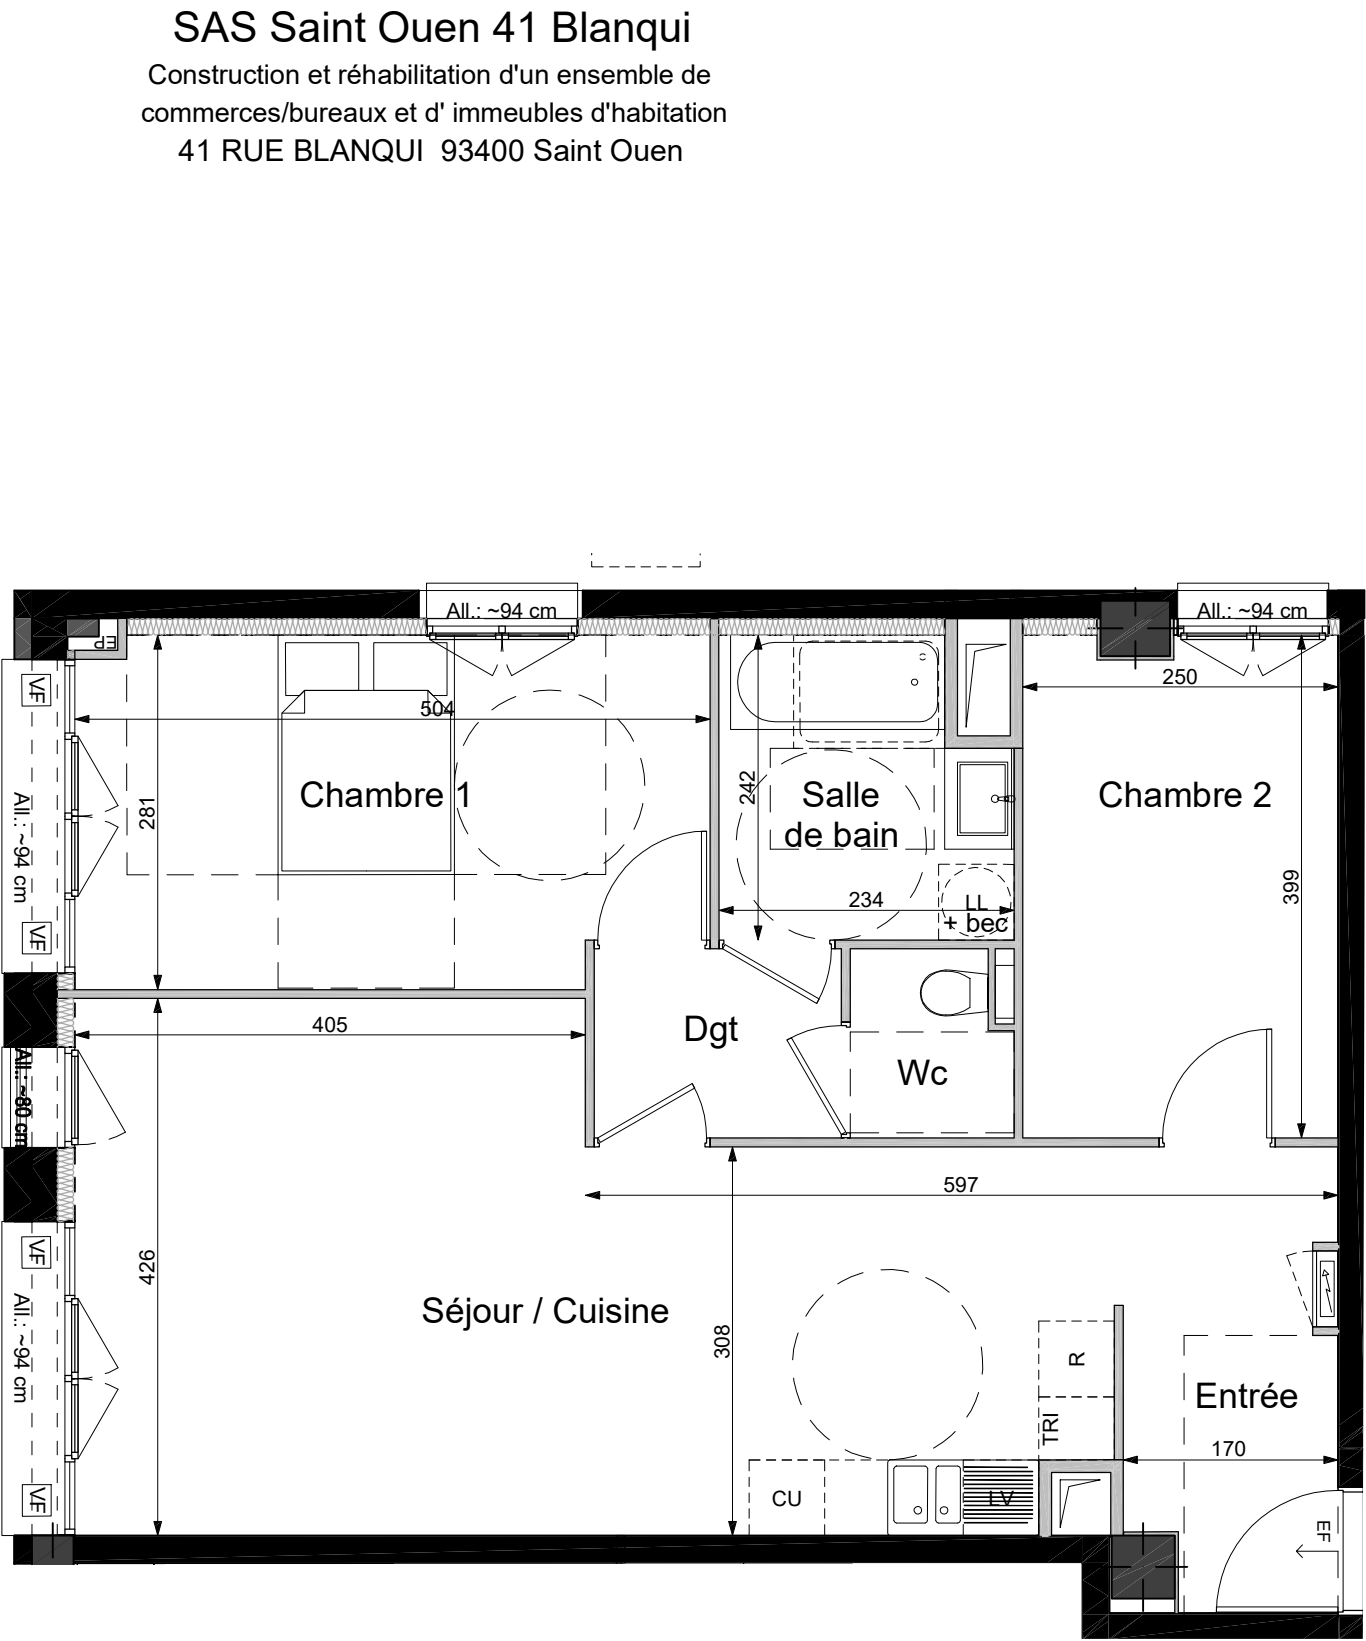

Le présent document exprime la figure et les dispositions générales des locaux.
Des variations peuvent intervenir en fonction des nécessités administratives, techniques et des tolérances d'exécution.
Les soffites et faux-plafonds ne sont pas nécessairement figurés. La terre aura un tassement naturel.