



APPARTEMENT	505
N°TYPE	T3
BATIMENT	S1
NIVEAU	R+5
Séjour	26,88 m ²
Chambre 1	14,30 m ²
Chambre 2	11,40 m ²
Entrée	7,48 m ²
SdE	5,40 m ²
WC	1,95 m ²
Surface habitable	67,41 m ²
Balcon	5,60 m ²

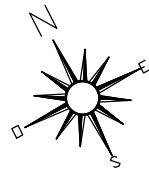

SCCV LORMONT GENICART
9 impasse de Borderouge
31200 TOULOUSE

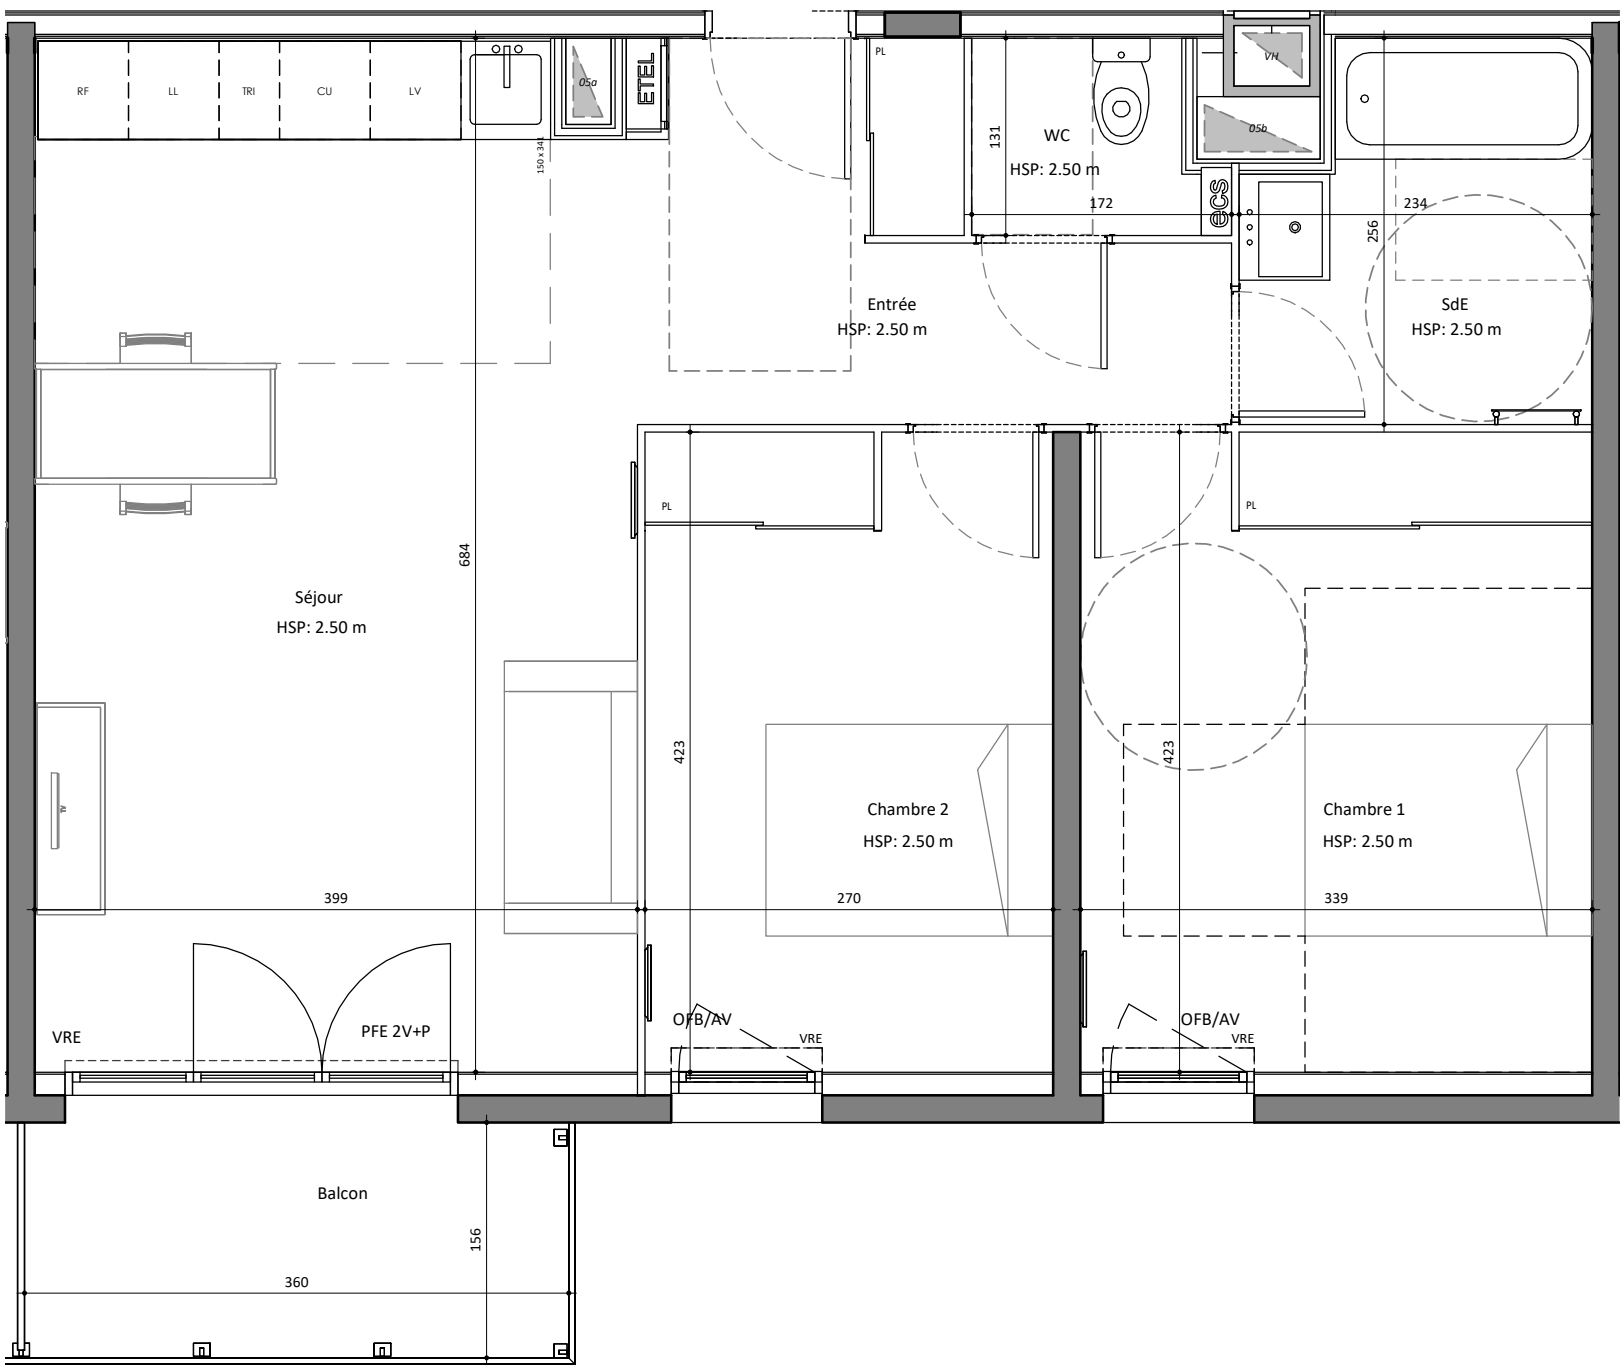

LEGENDE

OFB	Fenêtre ouvrant oscilo-battant		Soffite ou faux plafond
PFE	Porte-fenêtre		Prise RJ45 pour tv
PFE 2V+F	Porte-fenêtre deux vantaux et fixe		Sèche-serviette
PV	Porte-fenêtre		Panneau rayonnant
VRE	Violet roulant électrique		
AV	Allège vitrée		
PL	Placard		
RF	Emplacement Réfrigérateur		
ETEL	Tableau électrique		

NOTA: Les surfaces de piédroit sont incluses dans celles des pièces attenantes. Des modifications sont susceptibles d'être apportées à ce plan en fonction des contraintes de réalisation, des nécessités techniques, réglementaires ou administratives concernant notamment les dimensions libres, les éléments d'équipements et les réseaux divers. Les retombées, les soffites, les faux plafonds ne sont pas représentés sauf ceux connus à la date d'établissement du présent plan. Le calepinage du carrelage et des dalles sur plot est donné à titre indicatif. Les canalisations ne sont pas figurées. La végétation n'est pas contractuelle. L'ameublement est également indicatif.

Plans Date : Déc 2025 Indice : B

