






HU BLINE

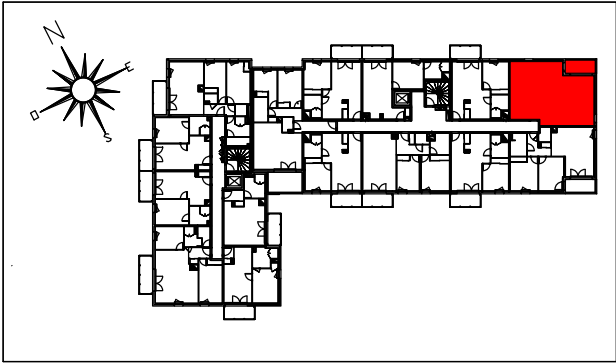

6 Rue du professeur Jean Auriac Rue des Garosses
LORMONT
Logements collectifs - R+6

APPARTEMENT	502
N°TYPE	T3
BATIMENT	S1
NIVEAU	R+5
Séjour / Cuisine	24,41 m ²
Chambre 1	11,92 m ²
Chambre 2	9,54 m ²
Entrée	7,79 m ²
SdE	5,37 m ²
Cellier	2,90 m ²
WC	1,83 m ²
Surface habitable	63,76 m ²
Balcon	5,48 m ²

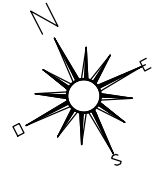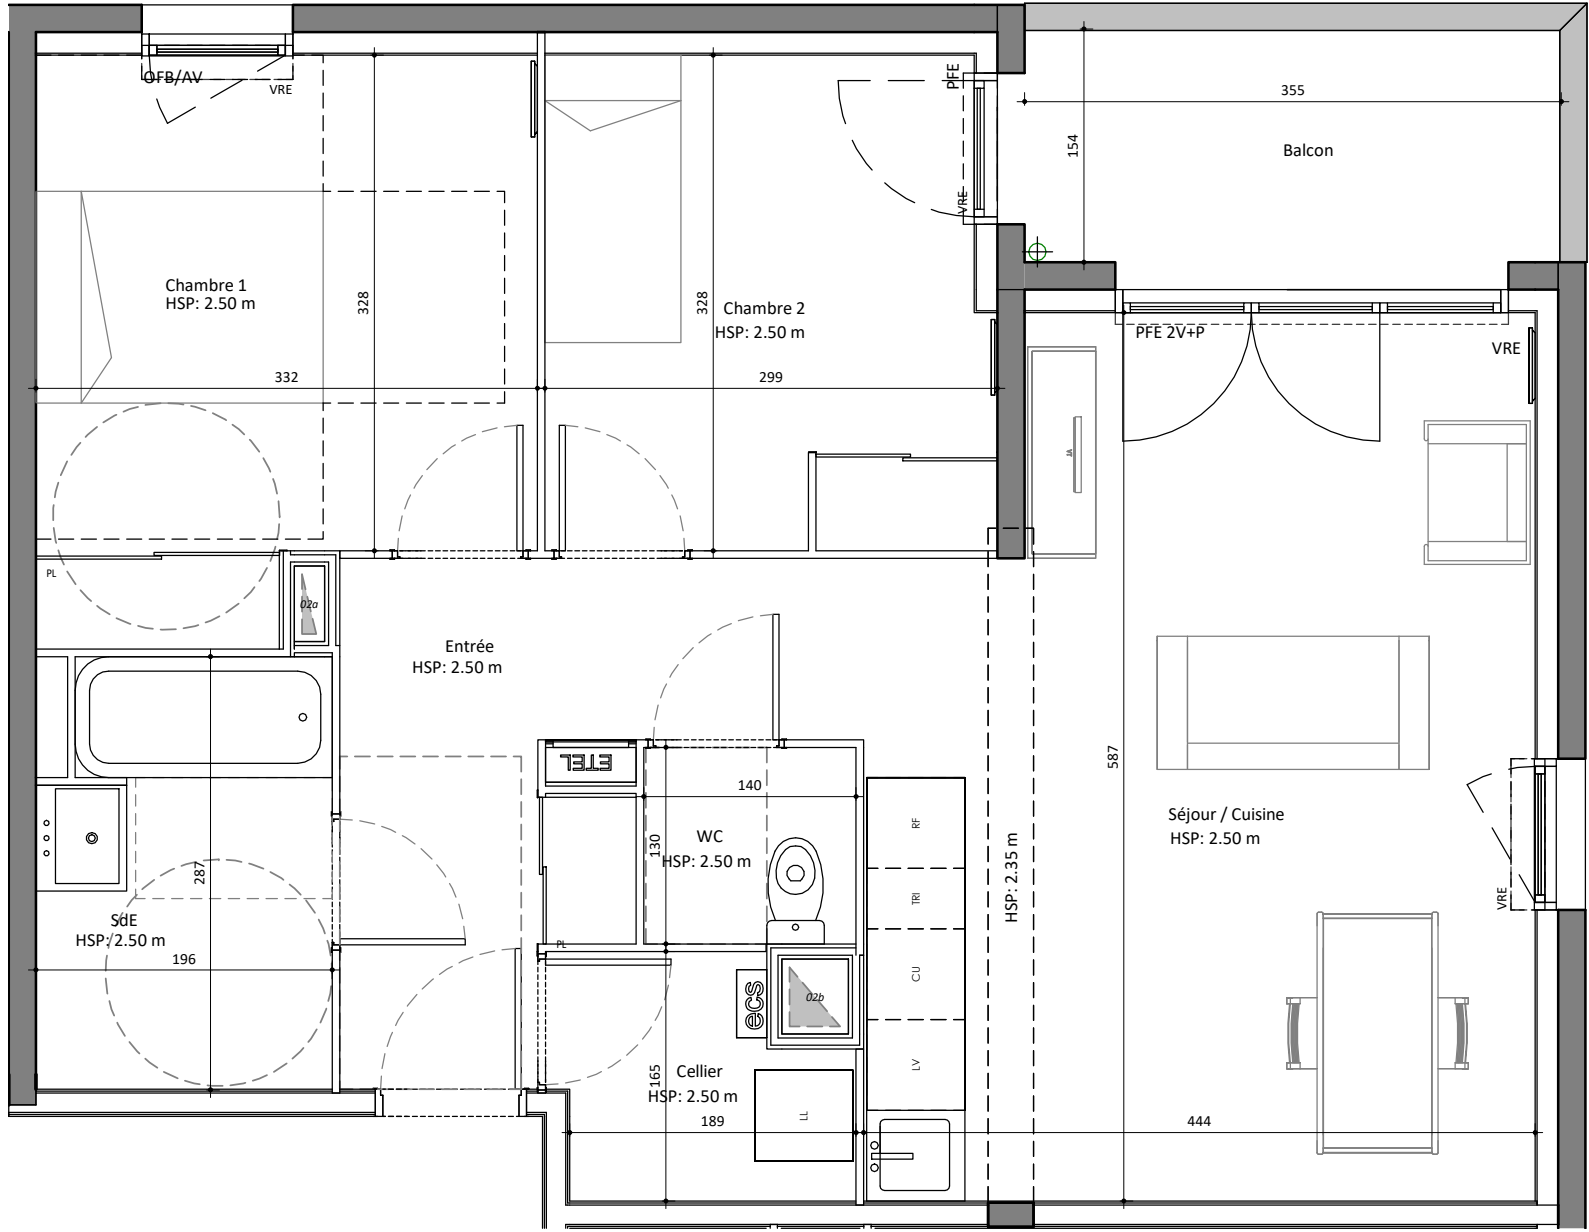

SCCV LORMONT GENICART
9 impasse de Borderouge
31200 TOULOUSE



LEGENDE

OFB Fenêtre ouvrant oscilo-battant
PFE Porte-fenêtre
PFE 2V+F Porte-fenêtre deux vantaux et fixe
PV Porte-fenêtre
VRE Volet roulant électrique
AV Allège vitrée
PL Placard
RF Emplacement Réfrigérateur
ETEL Tableau électrique

PDV_S1_R5 - CAI 502

Soffite ou faux plafond
Prise RJ45 pour tv
Sèche-serviette
Panneau rayonnant

NOTA: Les surfaces de placard sont incluses dans celles des pièces attenantes. Des modifications sont susceptibles d'être apportées à ce plan en fonction des contraintes de réalisation, des nécessités techniques, réglementaires ou administratives concernant notamment les dimensions libres, les éléments d'équipements et les réseaux divers. Les retombées, les soffites, les faux plafonds ne sont pas représentés sauf ceux connus à la date d'établissement du présent plan. Le calepinage du carrelage et des dalles sur plot est donné à titre indicatif. Les canalisations ne sont pas figurées. La végétation n'est pas contractuelle. L'ameublement est également indicatif.

Plans

Date :

Déc 2025

Indice : B

0 0.5 1m