
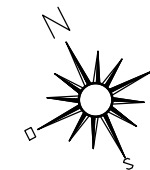


Séjour / entrée	21,72 m²
Chambre	11,93 m²
SdE	5,54 m²
Cellier	2,75 m²

Surface habitable 41,94 m²


Balcon	8,38 m ²
--------	---------------------

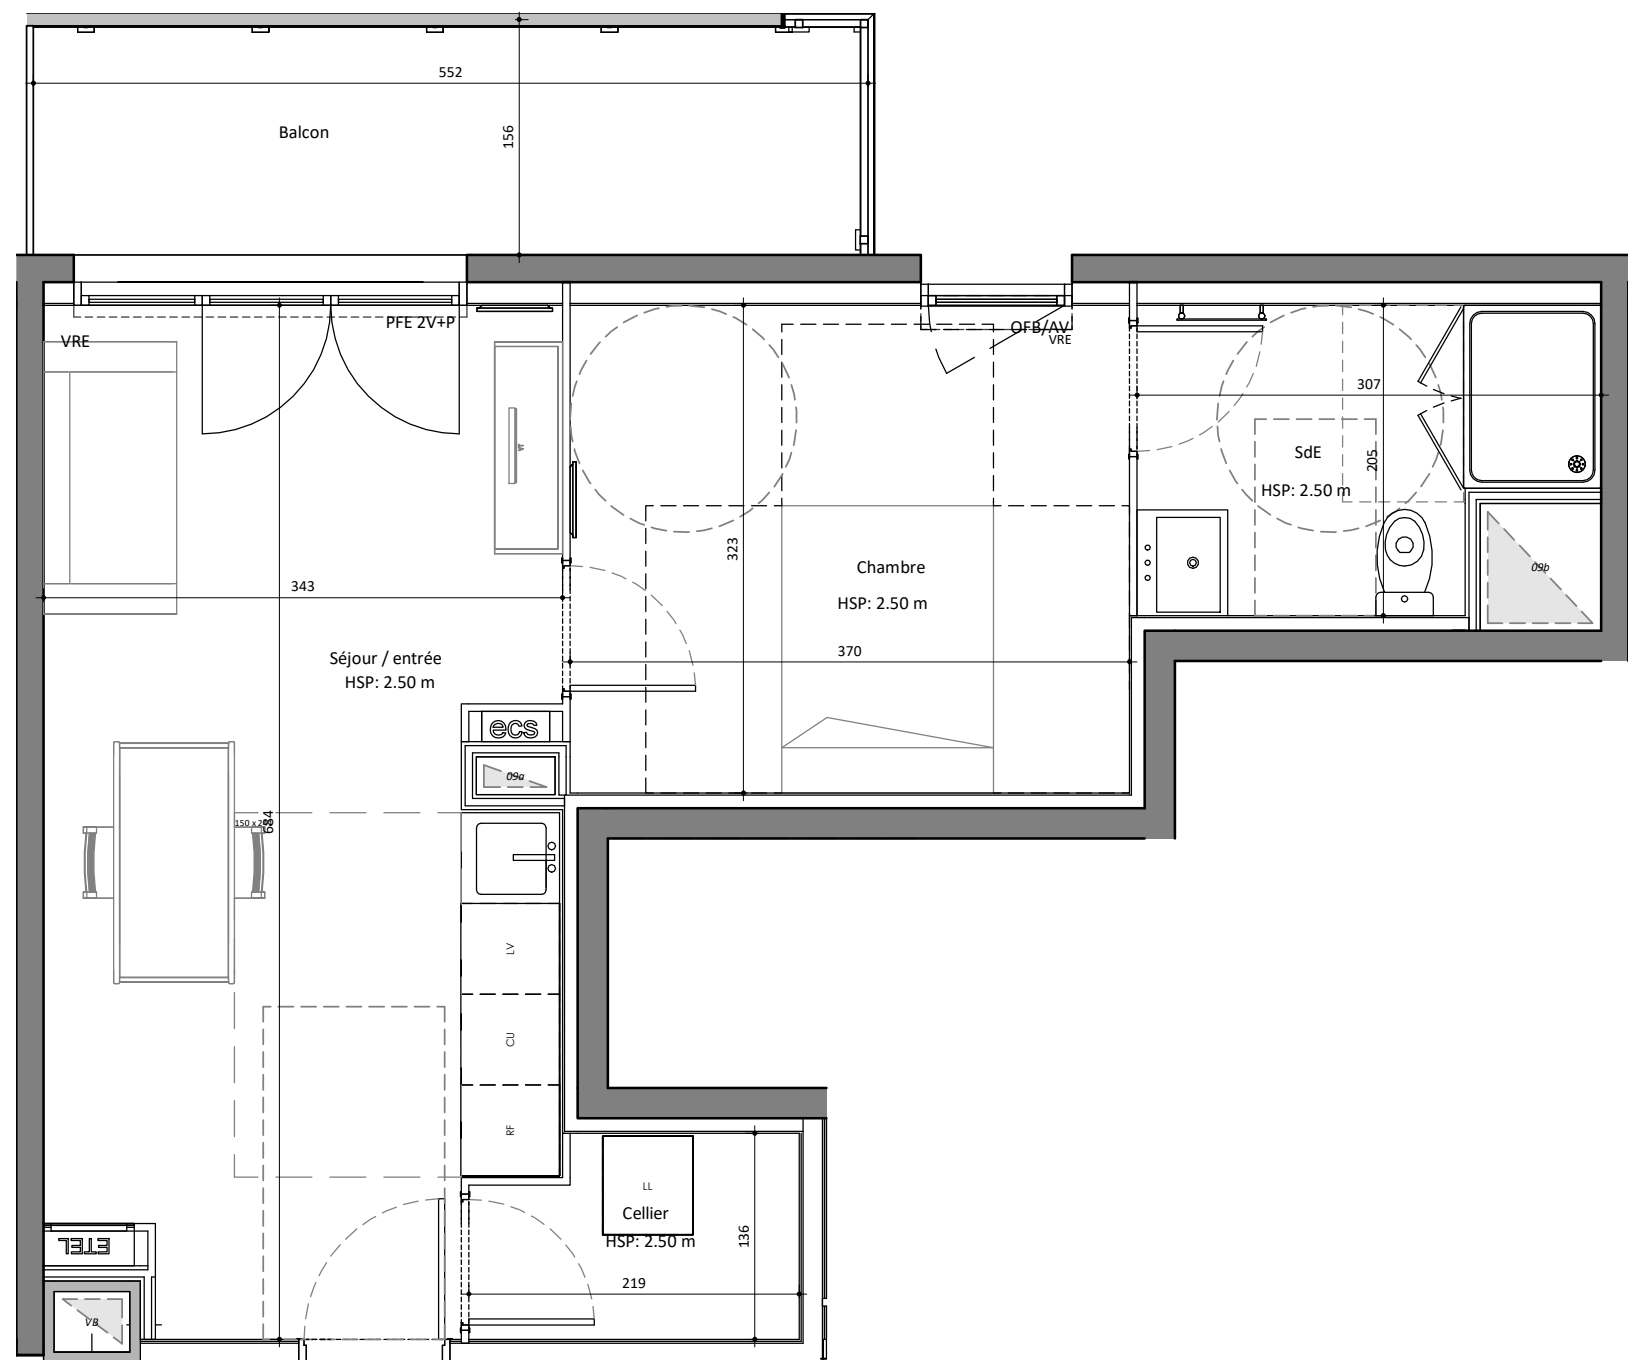

OFB	Fenêtre ouvrant oscilo-battant		Soffite ou faux plafond
PFE	Porte-fenêtre		
PVE 2V+F	Porte-fenêtre deux vantaux et fixe		Prise RJ45 pour tv
PVF	Porte-fenêtre		
VR	Volet roulant électrique		Sèche-serviette
AV	Allège vitrée		
PL	Placard		Panneau rayonnant
RF	Emplacement Réfrigérateur		
ETEL	Tableau électrique		

NOTA: Les surfaces de placard sont incluses dans celles des pièces attenantes. Des modifications sont susceptibles d'être apportées à ce plan en fonction des contraintes de réalisation, des nécessités techniques, réglementaires ou administratives concernant notamment les dimensions libres, les éléments d'équipements et les réseaux divers. Les rebords, les soffites, les faux plafonds ne sont pas représentés sauf ceux connus à la date d'établissement du présent plan. Le calepinage du carrelage et des dalles sur plot est donné à titre indicatif. Les canalisations ne sont pas figurées. La végétation n'est pas contractuelle. L'ameublement est également indicatif.

Plans Date : Déc 2025 Indice : B

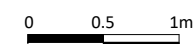

SCCV LORMONT GENICART
9 impasse de Borderouge
31200 TOULOUSE

