





CRÉDIT AGRICOLE IMMOBILIER
PROMOTION

www.ca-immobilier.fr

LEGENDE

- PF Porte fenêtre
- OF Fenêtre ouvrant à la française
- OF+F Fenêtre ouvrant à la française et fixe
- PF+F Porte fenêtre et fixe
- VR Volet roulant
- VRE Volet roulant électrique
- AP Allège pleine
- AV Allège vitrée
- BEC Ballon d'eau chaude
- PV Pare vue
- PL Placard
- LV Emplacement Lave-vaisselle
- LL Emplacement Lave-linge
- R Emplacement Réfrigérateur
- C Emplacement Cuisson
- GTL Tableau électrique
- SS Sèche-serviette

Façade de repérage

BÔ SALEVE

Chemin des Roquettes 74160 Beaumont




T4 - B201	BATIMENT	ETAGE
	B	R+2

SURFACES

B201		Surface utile
Nom	Surface	
Chambre 1	10.22 m²	3.00 m²
Chambre 2	10.43 m²	2.70 m²
Chambre 3	13.79 m²	4.18 m²
Entrée/Dgt	8.53 m²	
SDB	6.81 m²	
Séjour	22.98 m²	4.10 m²
WC	2.68 m²	
Surface habitable	75.44 m²	
Surface utile entre 1.80m et 1m ht totale		16.69 m²
Terrasse	33.69 m²	
Terrasse végé.	65.64 m²	
Surfaces extérieures	99.33 m²	


Plan de repérage

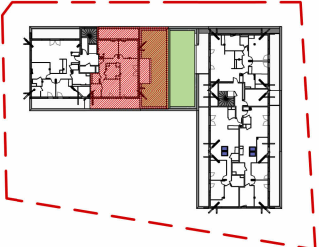

NOTA: Les surfaces de placard sont incluses dans celles des pièces attenantes. Des modifications sont susceptibles d'être apportées à ce plan en fonction des contraintes de réalisation, des nécessités techniques, réglementaires ou administratives concernant notamment les dimensions libres, les éléments d'équipements et les réseaux divers. Les retombées, les soffites, les faux plafonds ne sont pas représentés sauf ceux connus à la date d'établissement du présent plan. Le calepinage du carrelage et des dalles sur plot est donné à titre indicatif. Les canalisations ne sont pas figurées. La végétation n'est pas contractuelle. L'ameublement est également indicatif.

Date d'édition 13/08/2025

Mise à jour : 15/01/2026

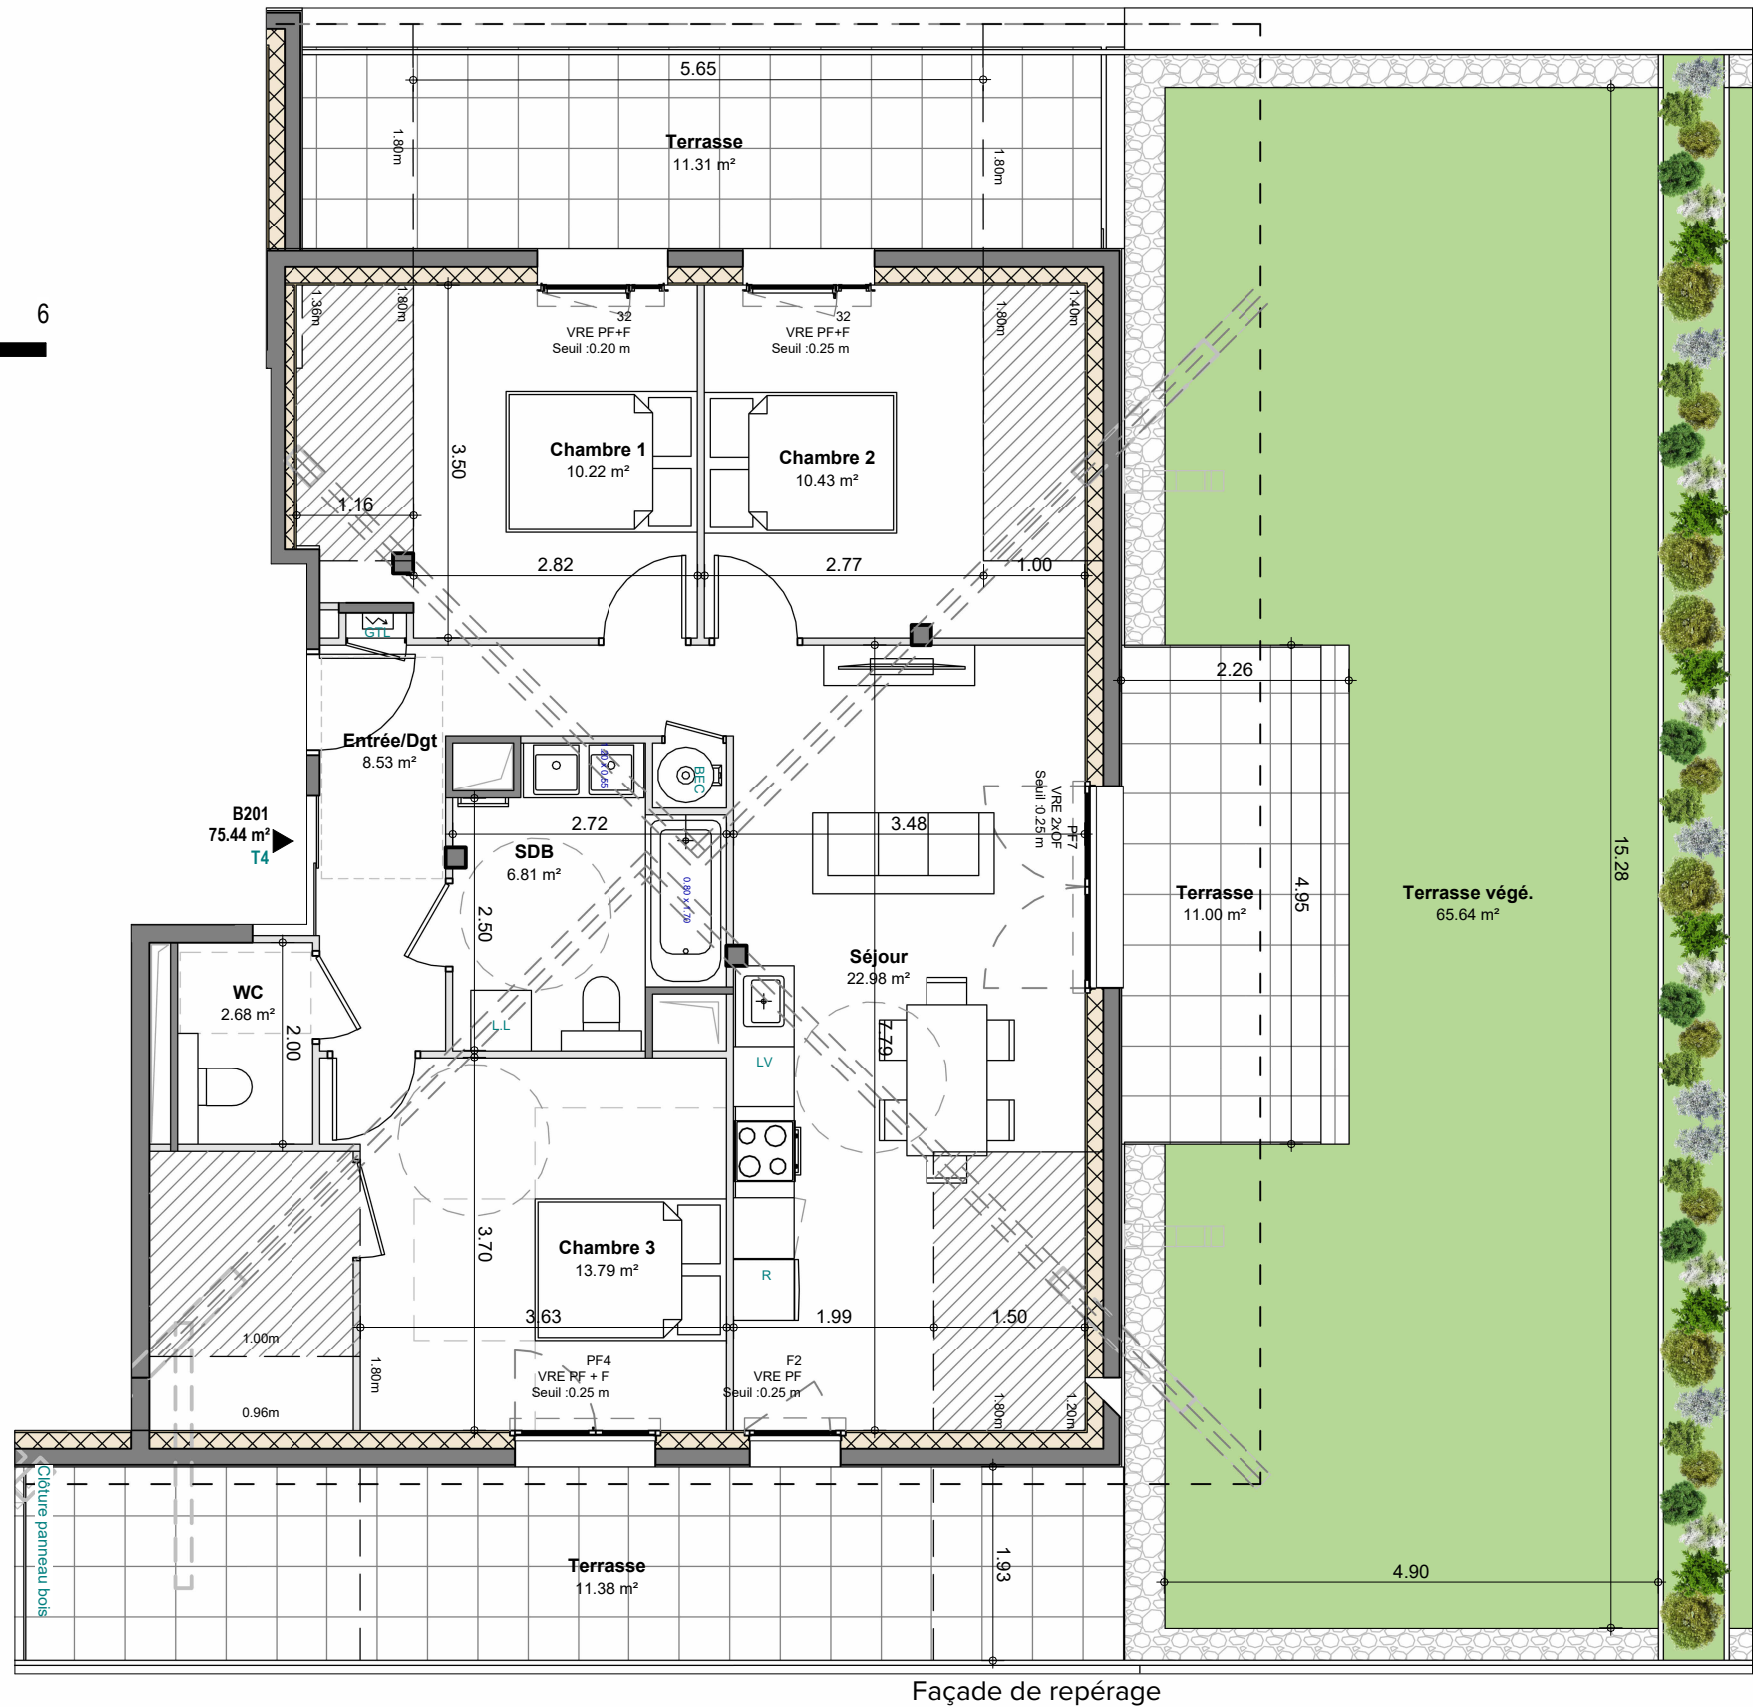

Façade de repérage

- Faux plafond hsp : 2.20ht
- Surface utile sous rampants <1.80m
- Proj. charpente
- Proj. toiture


Plan de repérage



CRÉDIT AGRICOLE IMMOBILIER
PROMOTION

www.ca-immobilier.fr

- LEGENDE
- | | |
|------|--|
| PF | Porte fenêtre |
| OF | Fenêtre ouvrant à la française |
| OF+F | Fenêtre ouvrant à la française et fixe |
| PF+F | Porte fenêtre et fixe |
| VR | Volet roulant |
| VRE | Volet roulant électrique |
| AP | Allège pleine |
| AV | Allège vitrée |
| BEC | Ballon d'eau chaude |
| PV | Pare vue |
| PL | Placard |
| LV | Emplacement Lave-vaisselle |
| LL | Emplacement Lave-linge |
| R | Emplacement Réfrigérateur |
| C | Emplacement Cuisson |
| GTL | Tableau électrique |
| SS | Sèche-serviette |

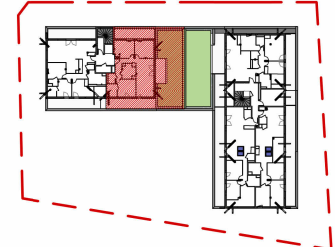

NOTA: Les surfaces de placard sont incluses dans celles des pièces attenantes. Des modifications sont susceptibles d'être apportées à ce plan en fonction des contraintes de réalisation, des nécessités techniques, réglementaires ou administratives concernant notamment les dimensions libres, les éléments d'équipements et les réseaux divers. Les retombées, les soffites, les faux plafonds ne sont pas représentés sauf ceux connus à la date d'établissement du présent plan. Le calepinage du carrelage et des dalles sur plot est donné à titre indicatif. Les canalisations ne sont pas figurées. La végétation n'est pas contractuelle. L'ameublement est également indicatif.

Date d'édition 13/08/2025

Mise à jour : 15/01/2026