

BÔ SALEVE

Chemin des Roquettes
74160 Beaumont




T4 - B202

BATIMENT	ETAGE
B	R+2

SURFACES

B202		Surface utile
Nom	Surface	
Séjour	30.94 m ²	9.00 m ²
Entrée/Dgt	12.08 m ²	
Chambre 3	11.56 m ²	
Chambre 2	10.42 m ²	4.00 m ²
Chambre 1	9.04 m ²	3.90 m ²
SDB	7.83 m ²	
SDE	1.64 m ²	
WC	1.39 m ²	
Surface habitable	84.90 m ²	
Surface utile entre 1.80m et 1m ht totale		16.90 m ²
Balcon	11.31 m ²	
Balcon	10.47 m ²	
Surfaces extérieures	21.78 m ²	

Plan de repérage

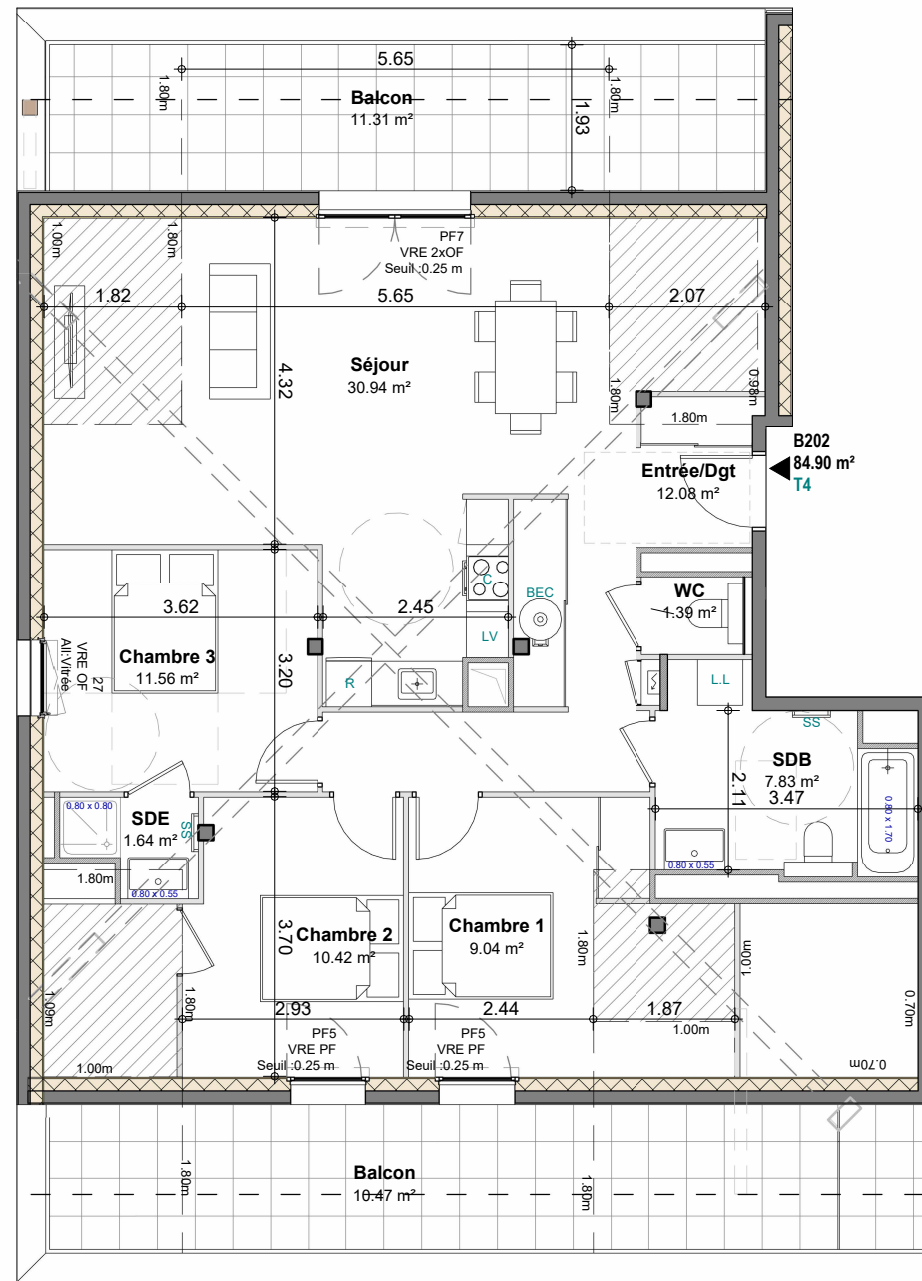


- Faux plafond
hsp : 2.20ht
- ▨ Surface utile sous rampants <1.80m

— — — Proj. charpente

— — — Proj. toiture

Echelle graphique (mètres)

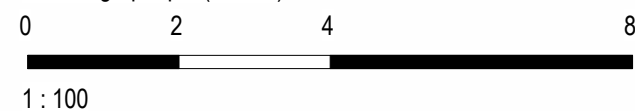


Façade de repérage




LEGENDE

- PF Porte fenêtre
OF Fenêtre ouvrant à la française
OF+F Fenêtre ouvrant à la française et fixe
PF+F Porte fenêtre et fixe
VR Volet roulant
VRE Volet roulant électrique
AP Allège pleine
AV Allège vitrée
BEC Ballon d'eau chaude
PV Pare vue
PL Placard
LV Emplacement Lave-vaisselle
LL Emplacement Lave-linge
R Emplacement Réfrigérateur
C Emplacement Cuisson
GTL Tableau électrique
SS Sèche-serviette

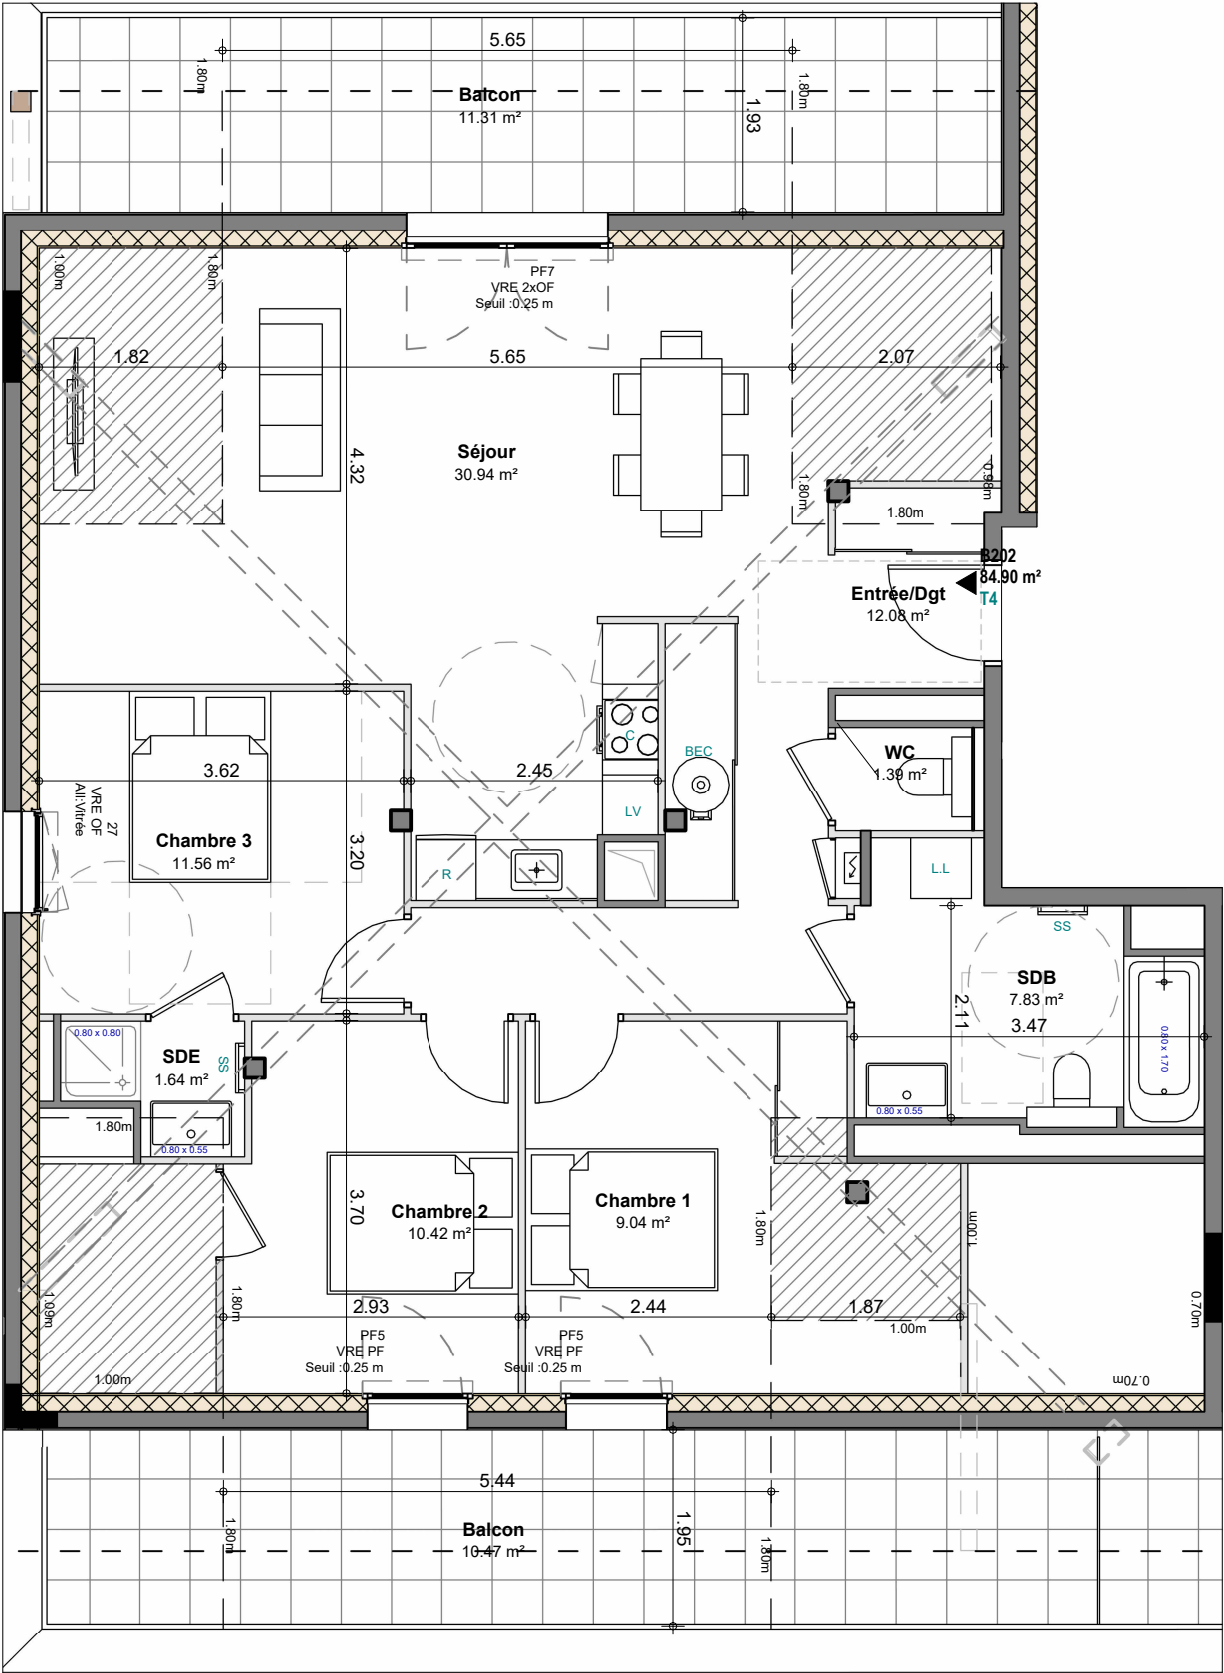

Façade de repérage

- Faux plafond hsp : 2.20ht
- Surface utile sous rampants <1.80m
- Proj. charpente
- Proj. toiture

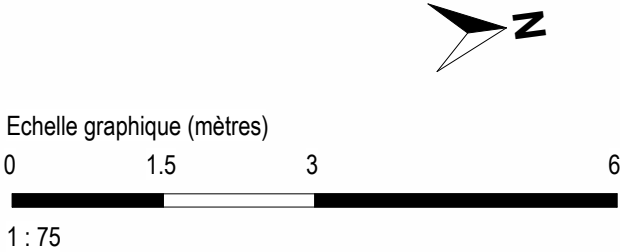


Plan de repérage



CRÉDIT AGRICOLE IMMOBILIER
PROMOTION

www.ca-immobilier.fr

LEGENDE	
PF	Porte fenêtre
OF	Fenêtre ouvrant à la française
OF+F	Fenêtre ouvrant à la française et fixe
PF+F	Porte fenêtre et fixe
VR	Volet roulant
VRE	Volet roulant électrique
AP	Allège pleine
AV	Allège vitrée
BEC	Ballon d'eau chaude
PV	Pare vue
PL	Placard
LV	Emplacement Lave-vaisselle
LL	Emplacement Lave-linge
R	Emplacement Réfrigérateur
C	Emplacement Cuisson
GTL	Tableau électrique
SS	Sèche-serviette

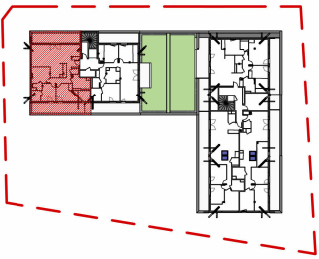

NOTA: Les surfaces de placard sont incluses dans celles des pièces attenantes. Des modifications sont susceptibles d'être apportées à ce plan en fonction des contraintes de réalisation, des nécessités techniques, réglementaires ou administratives concernant notamment les dimensions libres, les éléments d'équipements et les réseaux divers. Les retombées, les soffites, les faux plafonds ne sont pas représentés sauf ceux connus à la date d'établissement du présent plan. Le calepinage du carrelage et des dalles sur plot est donné à titre indicatif. Les canalisations ne sont pas figurées. La végétation n'est pas contractuelle. L'ameublement est également indicatif.