

BÔ SALEVE

Chemin des Roquettes
74160 Beaumont



T4 - A002 BRS

BATIMENT


ETAGE

A


RDC

SURFACES

A002	
Nom	Surface
Séjour	31.97 m²
Chambre 1	17.18 m²
Chambre 3	10.79 m²
Chambre 2	9.96 m²
Dgt.	7.70 m²
SDB	4.97 m²
Entrée	3.26 m²
WC	2.27 m²
SDE	1.96 m²
Buanderie	1.59 m²
Surface habitable	91.65 m²
Terrasse	23.88 m²
Jardin	9.49 m²
Surfaces extérieures	33.37 m²

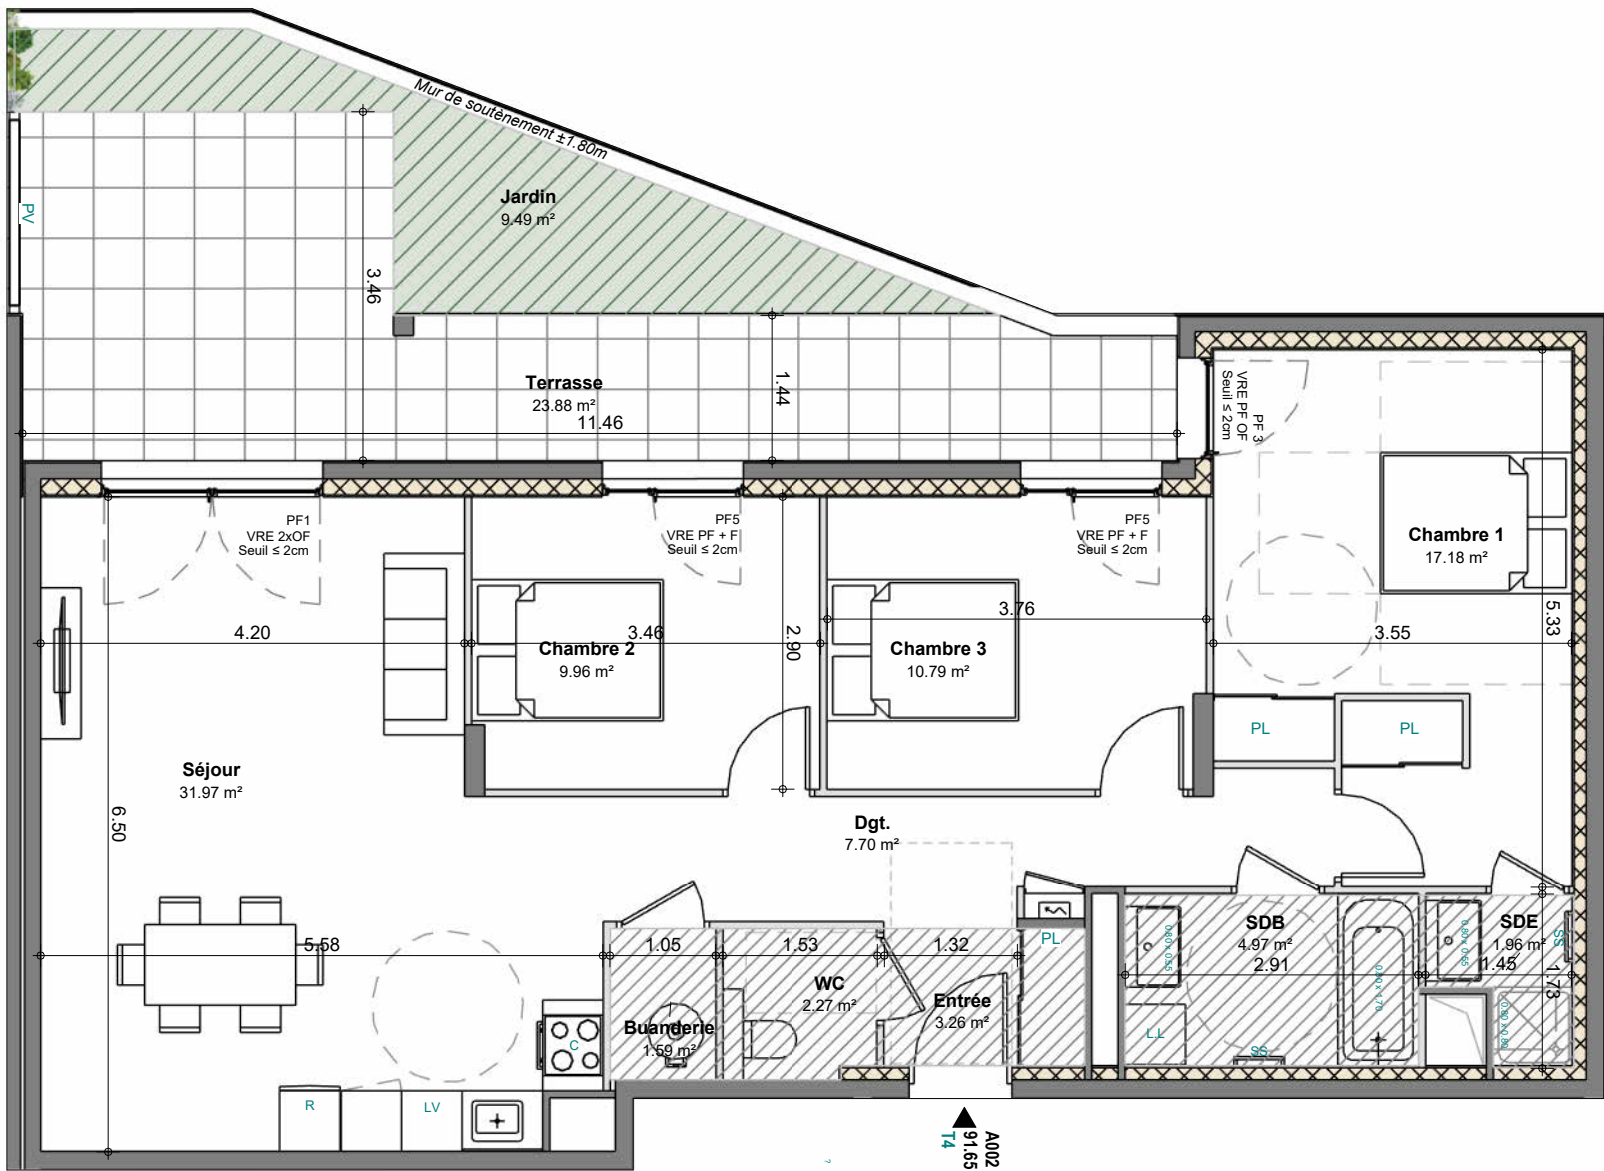

- Faux plafond hsp : 2.20ht
- Jardin privatif

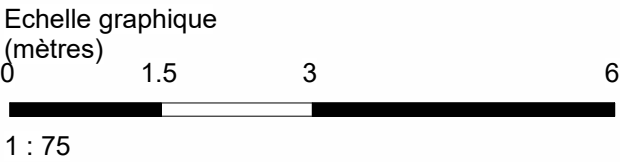

Façade de repérage



Plan de repérage



- LEGENDE
- PF Porte fenêtre
 - OF Fenêtre ouvrant à la française
 - OF+F Fenêtre ouvrant à la française et fixe
 - PF+F Porte fenêtre et fixe
 - VR Volet roulant
 - VRE Volet roulant électrique
 - AP Allège pleine
 - AV Allège vitrée
 - BEC Ballon d'eau chaude
 - PV Pare vue
 - PL Placard
 - LV Emplacement Lave-vaisselle
 - LL Emplacement Lave-linge
 - R Emplacement Réfrigérateur
 - C Emplacement Cuisson
 - GTL Tableau électrique
 - SS Sèche-serviette


CRÉDIT AGRICOLE IMMOBILIER
PROMOTION
www.ca-immobilier.fr

NOTA: Les surfaces de placard sont incluses dans celles des pièces attenantes. Des modifications sont susceptibles d'être apportées à ce plan en fonction des contraintes de réalisation, des nécessités techniques, réglementaires ou administratives concernant notamment les dimensions libres, les éléments d'équipements et les réseaux divers. Les retombées, les soffites, les faux plafonds ne sont pas représentés sauf ceux connus à la date d'établissement du présent plan. Le calepinage du carrelage et des dalles sur plot est donné à titre indicatif. Les canalisations ne sont pas figurées. La végétation n'est pas contractuelle. L'ameublement est également indicatif.