


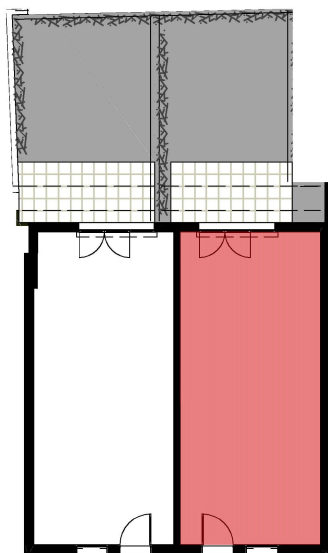

RUE JULES FERRY

Bâtiment **M**
Appartement n° **Maison n° 002**
Type **T5**
Niveau de niveaux **3**

Entrée	11,51 m ²
Séjour / Cuisine	25,63 m ²
Chambre 1	16,72 m ²
Chambre 2	14,81 m ²
Chambre 3	11,87 m ²
Chambre 4	9,69 m ²
Dgt 1	7,52 m ²
Dgt 2	8,32 m ²
Salle de bain	5,56 m ²
Salle d'eau 1	6,03 m ²
Salle d'eau 2	2,85 m ²


Surface habitable **120,51 m²**

Terrasse	8,00 m ²
Jardin	25,29 m ²


HSP ≈ 2,60m au RdC / 2,50m au 1er et 2ème étages

La surface des pièces comprend la surface des placards


	Porte-fenêtre		Espace de manoeuvre PMR ø 1,50m	VR	Volet roulant
	Fenêtre		Espace de manoeuvre PMR	All.	Allège pleine
	Soffite			PL	Placard
	Délimitation carrelage cuisine ouverte			TRI	Emplacement tri sélectif
	Tableau électrique			CM	Chaudière murale
				R	Emplacement réfrigérateur
				CU	Emplacement cuisson
				LV	Emplacement lave-vaisselle
				LL	Emplacement lave-linge

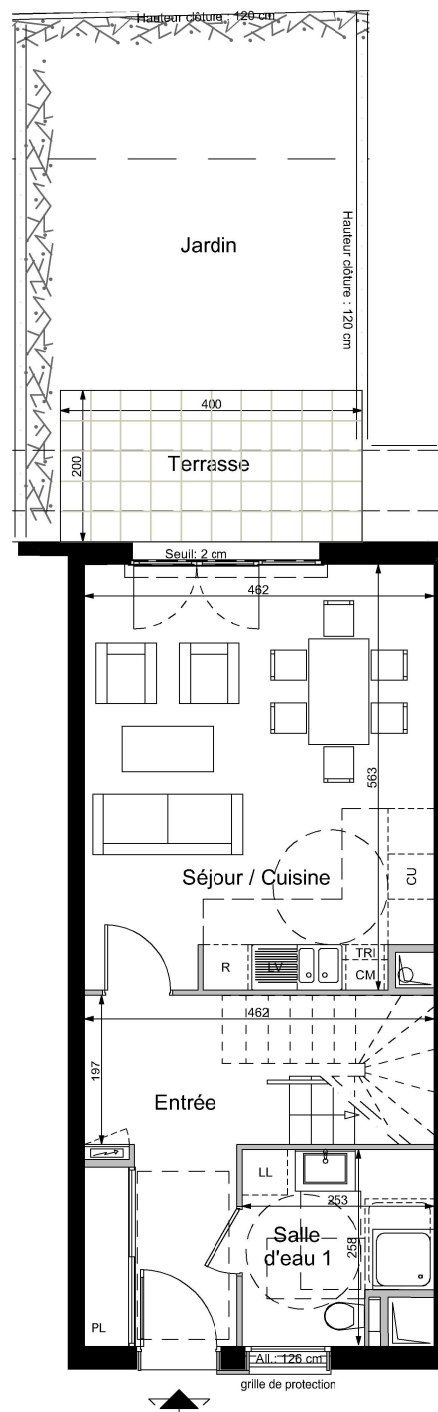

RdC

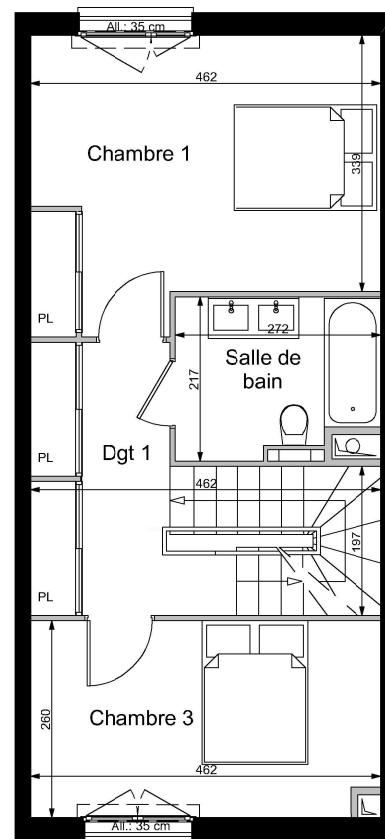

1er étage

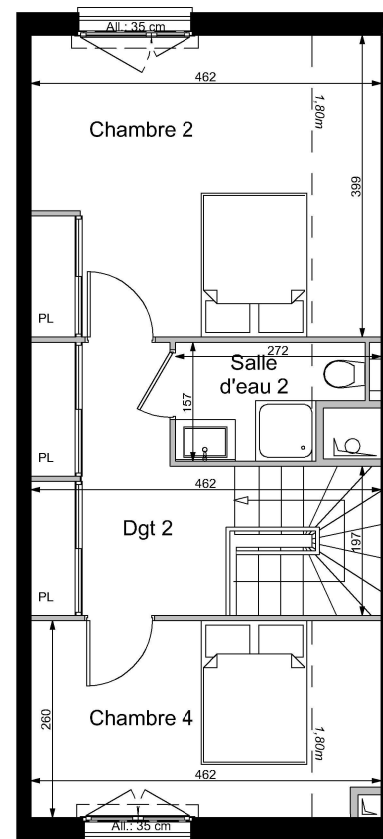

2ème étage

La Closerie des Rosiers
rues des Rosiers, Blanqui, Etienne Dolet, Jules Ferry
93400 Saint Ouen

Le présent document exprime la figure et les dispositions générales des locaux.
Des variations peuvent intervenir en fonction des nécessités administratives, techniques et des tolérances d'exécution.
Les soffites et faux-plafonds ne sont pas nécessairement figurés. La terre aura un tassement naturel.

Date : 14/04/2021
Indice : 2