



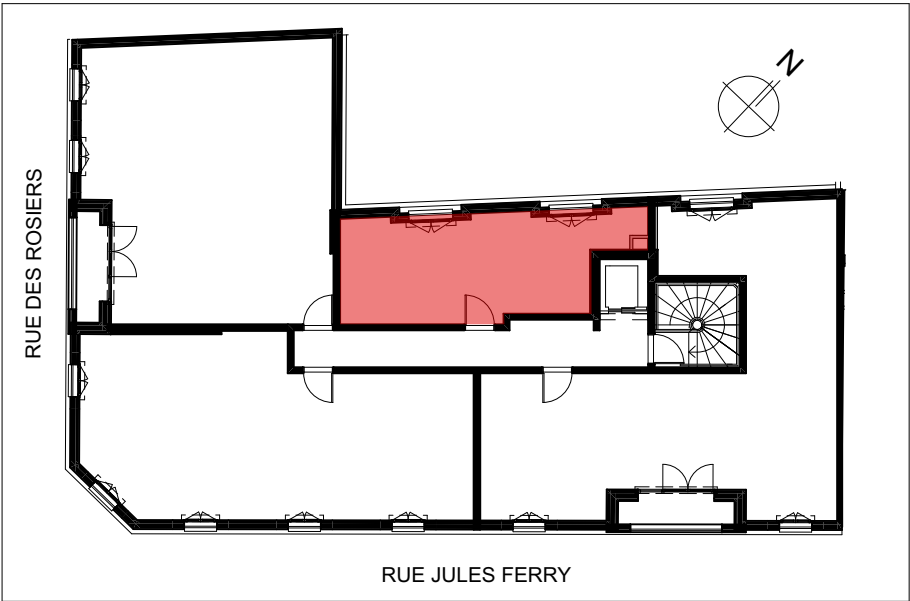

Bâtiment	R
Appartement n°	Appartement n° 204
Type	T1
Niveau	2ème étage
Séjour / Cuisine	22,20 m ²
Salle d'eau	5,75 m ²
Surface habitable	27,95 m²
HSP ≈ 2,50m	
La surface des pièces comprend la surface des placards	

	Porte-fenêtre	VR	Volet roulant
	Fenêtre	All.	Allège pleine
	Soffite	PL	Placard
	Délimitation carrelage cuisine ouverte	TRI	Emplacement tri sélectif
	Tableau électrique	CM	Chaudière murale
	Espace de manoeuvre PMR ø 1,50m	R	Emplacement réfrigérateur
	Espace de manoeuvre PMR	CU	Emplacement cuisson
		LV	Emplacement lave-vaisselle
		LL	Emplacement lave-linge

La Closerie des Rosiers
rues des Rosiers, Blanqui, Etienne Dolet, Jules Ferry
93400 Saint Ouen

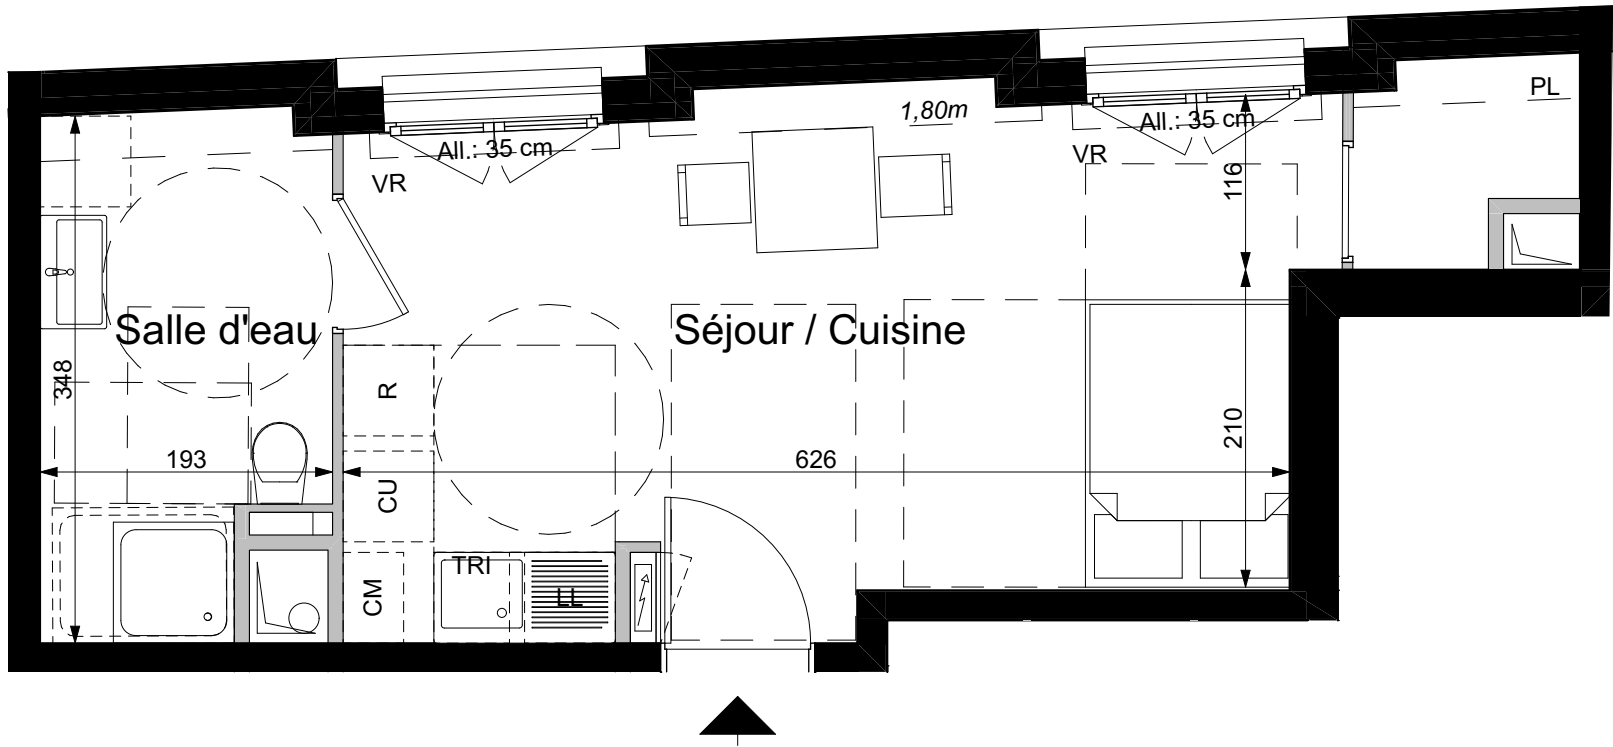

Le présent document exprime la figure et les dispositions générales des locaux.
Des variations peuvent intervenir en fonction des nécessités administratives, techniques et des tolérances d'exécution.
Les soffites et faux-plafonds ne sont pas nécessairement figurés. La terre aura un tassement naturel.