

Sô Salève

494 GRAND RUE
Beaumont (74160)



T3 - A101

BATIMENT


A

ETAGE

R+1

SURFACES


A101	
Nom	Surface
Séjour	29.49 m ²
Chambre 1	13.44 m ²
Chambre 2	10.20 m ²
Entrée	6.83 m ²
SDB	4.80 m ²
WC	1.99 m ²
Surface habitable	66.75 m ²
Balcon	11.15 m ²
Surfaces extérieures	11.15 m ²

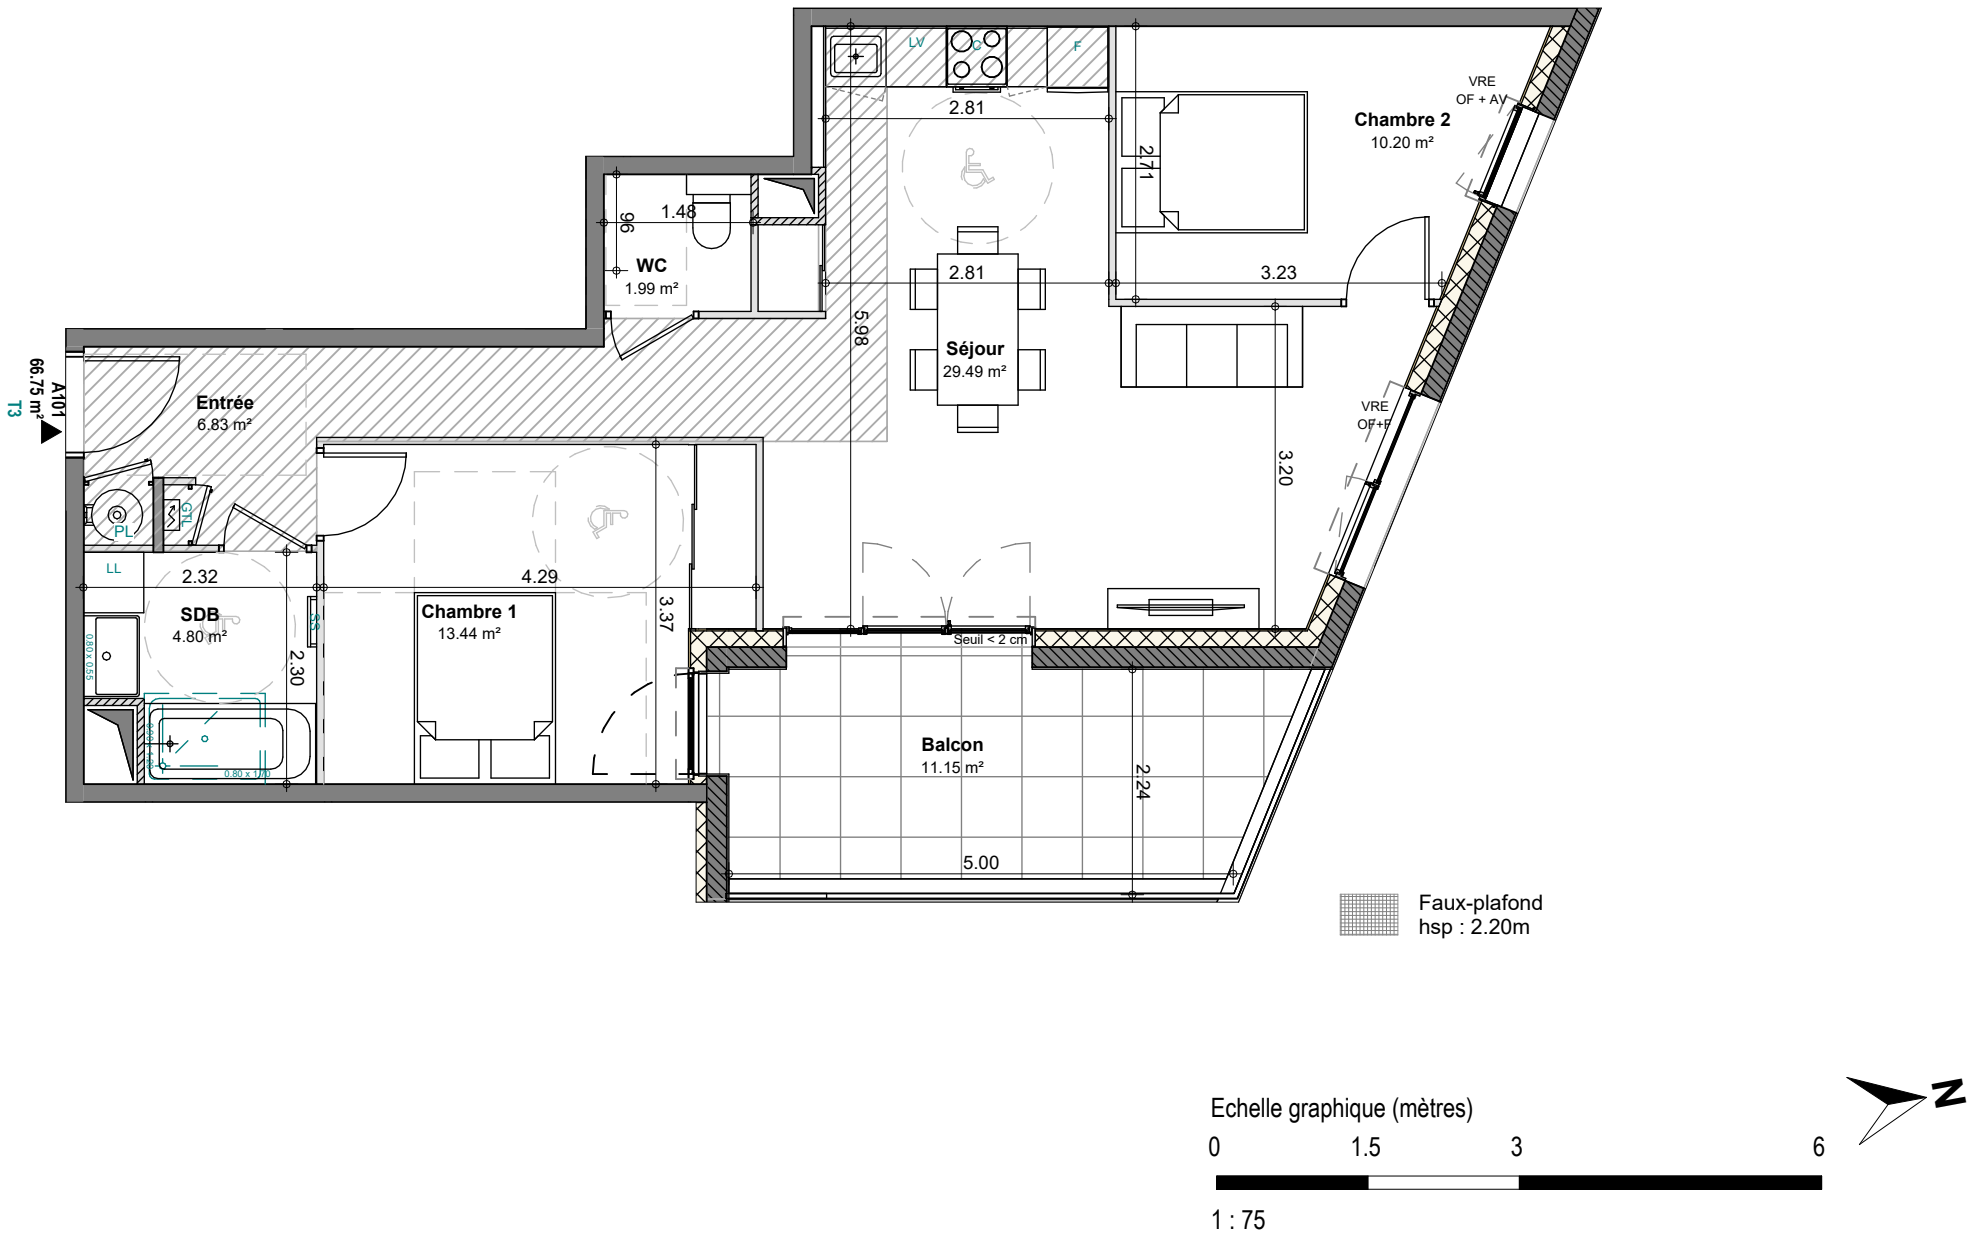

Façade de repérage



Plan de repérage

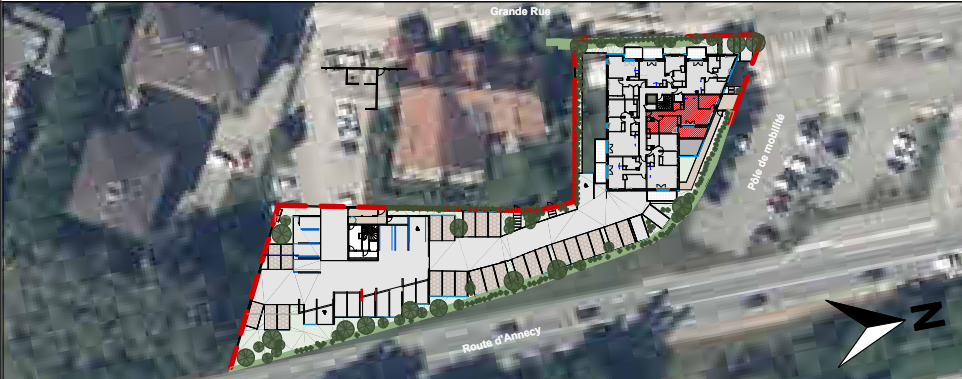



CRÉDIT AGRICOLE IMMOBILIER
PROMOTION

www.ca-immobilier.fr

NOTA: Les surfaces de placard sont incluses dans celles des pièces attenantes. Des modifications sont susceptibles d'être apportées à ce plan en fonction des contraintes de réalisation, des nécessités techniques, réglementaires ou administratives concernant notamment les dimensions libres, les éléments d'équipements et les réseaux divers. Les retombées, les soffites, les faux plafonds ne sont pas représentés sauf ceux connus à la date d'établissement du présent plan. Le calepinage du carrelage et des dalles sur plot est donné à titre indicatif. Les canalisations ne sont pas figurées. La végétation n'est pas contractuelle. L'ameublement est également indicatif.