


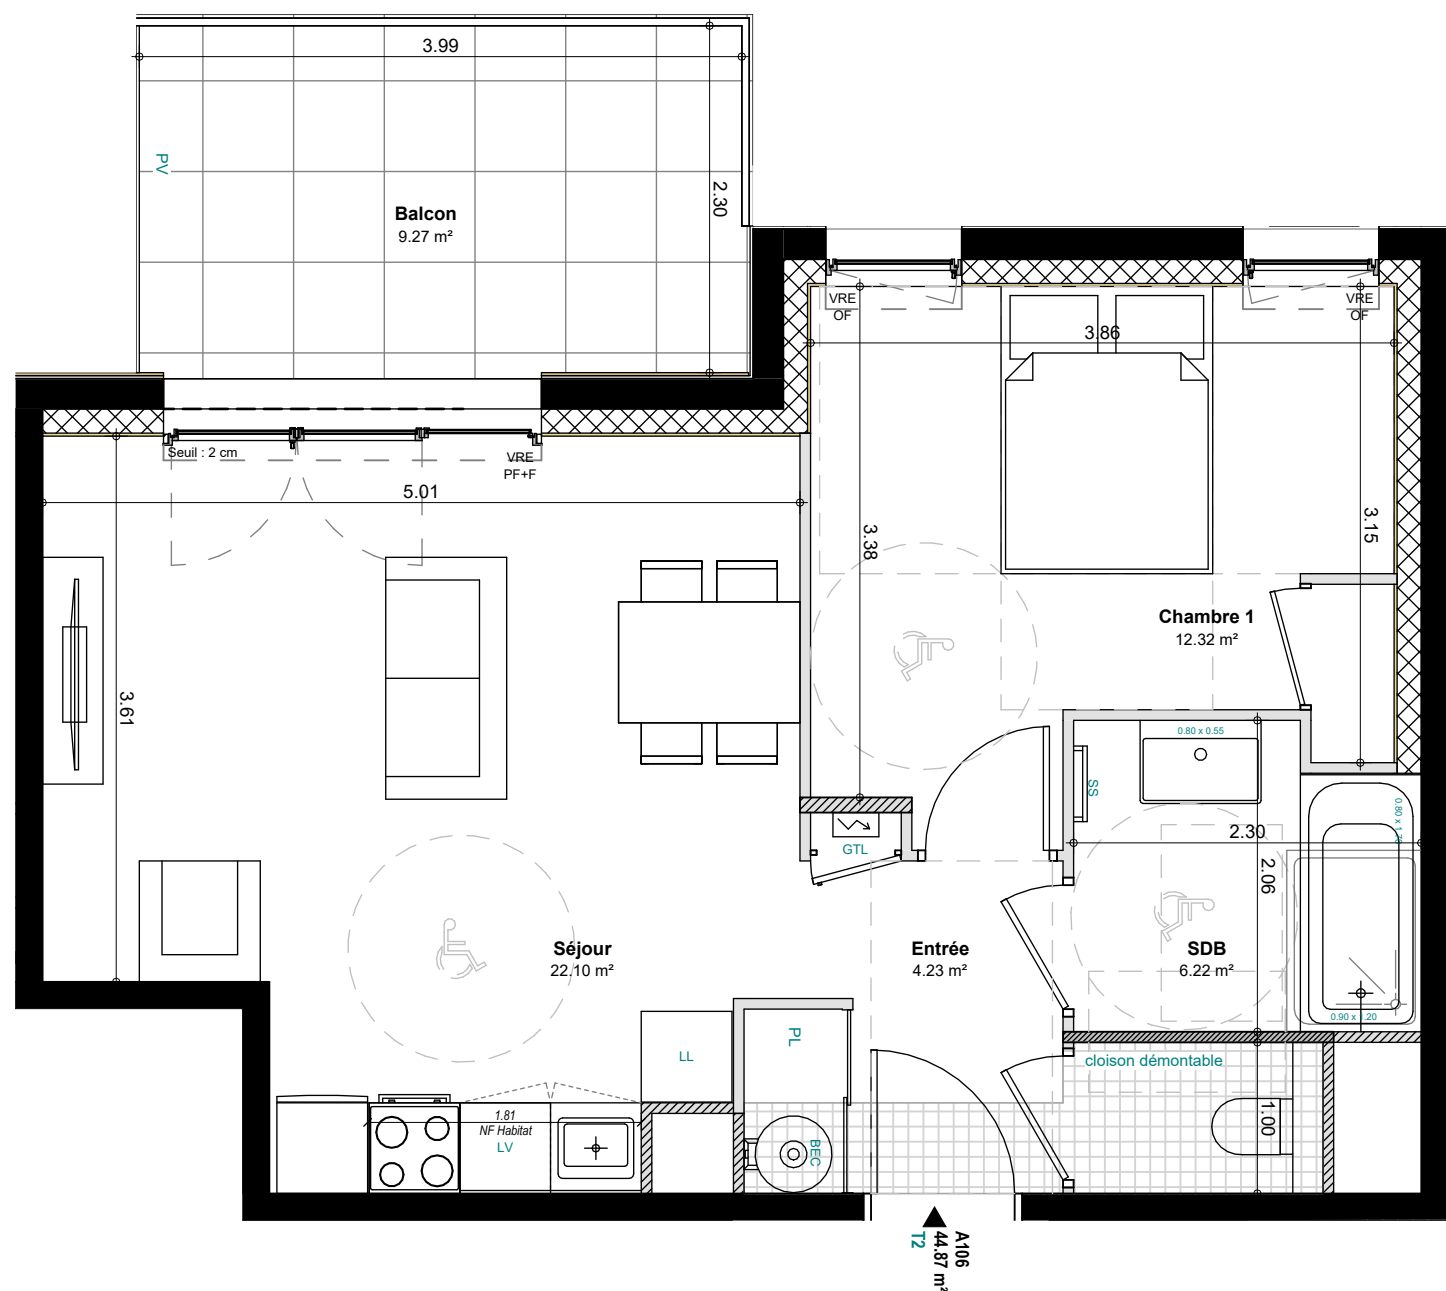

CRÉDIT AGRICOLE IMMOBILIER
PROMOTION

www.ca-immobilier.fr

LEGENDE

PF

OF

OF+F

PF+F

VR

VRE

AP

AV

BEC

PV

PL

LV

LL

R

C

GTL

SS

Porte fenêtre

Fenêtre ouvrant à la française

Fenêtre ouvrant à la française et fixe

Porte fenêtre et fixe

Volet roulant

Volet roulant électrique

Allège pleine

Allège vitrée

Ballon d'eau chaude

Pare vue

Placard

Emplacement Lave-vaisselle

Emplacement Lave-linge

Emplacement Réfrigérateur

Emplacement Cuisson

Tableau électrique

Sèche-serviette



NOTA: Les surfaces de placard sont incluses dans celles des pièces attenantes. Des modifications sont susceptibles d'être apportées à ce plan en fonction des contraintes de réalisation, des nécessités techniques, réglementaires ou administratives concernant notamment les dimensions libres, les éléments d'équipements et les réseaux divers. Les retombées, les soffites, les faux plafonds ne sont pas représentés sauf ceux connus à la date d'établissement du présent plan. Le calepinage du carrelage et des dalles sur plot est donné à titre indicatif. Les canalisations ne sont pas figurées. La végétation n'est pas contractuelle. L'ameublement est également indicatif.

Sô Salève

480 Grand Rue
Beaumont (74160)



T2 - A106	BATIMENT	ETAGE
	A	R+1

SURFACES

A106	
Nom	Surface
Séjour	22.10 m²
Chambre 1	12.32 m²
SDB	6.22 m²
Entrée	4.23 m²
Surface habitable	44.87 m²
Balcon	9.27 m²
Surfaces extérieures	9.27 m²

Plan de repérage

