

Sô Salève

480 Grand Rue
Beaumont (74160)



T2 - A203

BATIMENT

A



ETAGE

R+2

SURFACES

A203	
Nom	Surface
Séjour	19.54 m ²
Chambre 1	11.96 m ²
SDB	5.85 m ²
Entrée	5.16 m ²
Dgt.	2.22 m ²
Surface habitable	44.73 m ²
Balcon	9.06 m ²
Surfaces extérieures	9.06 m ²

Plan de repérage

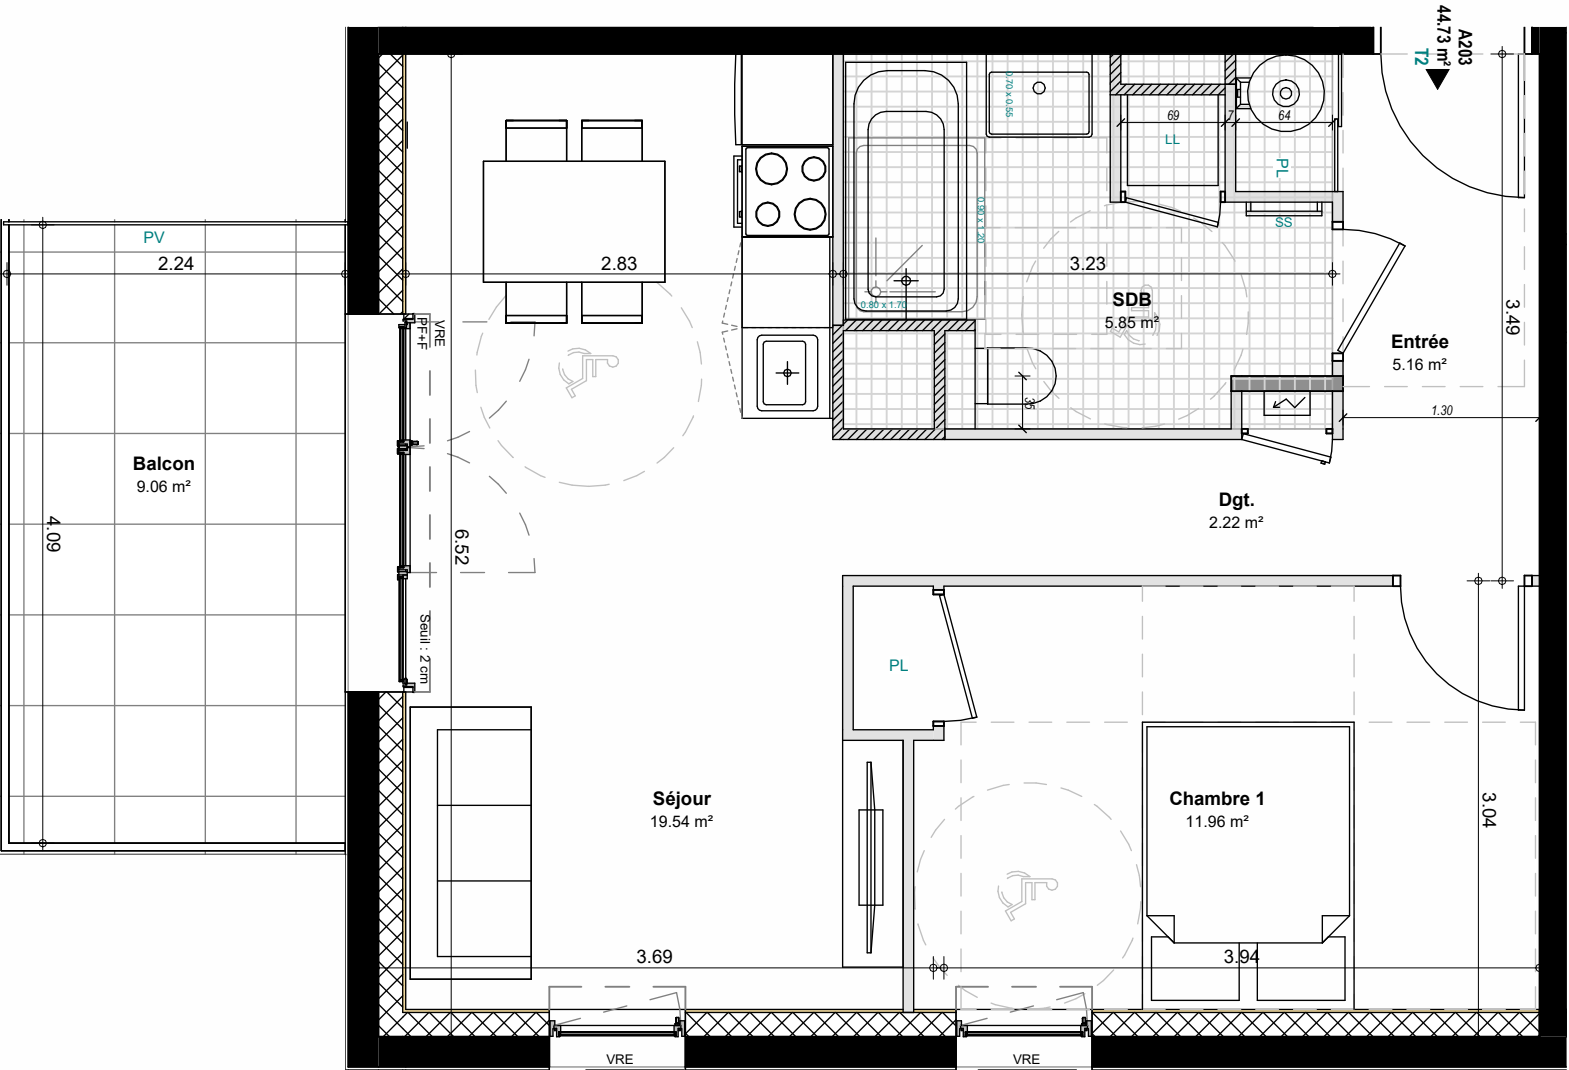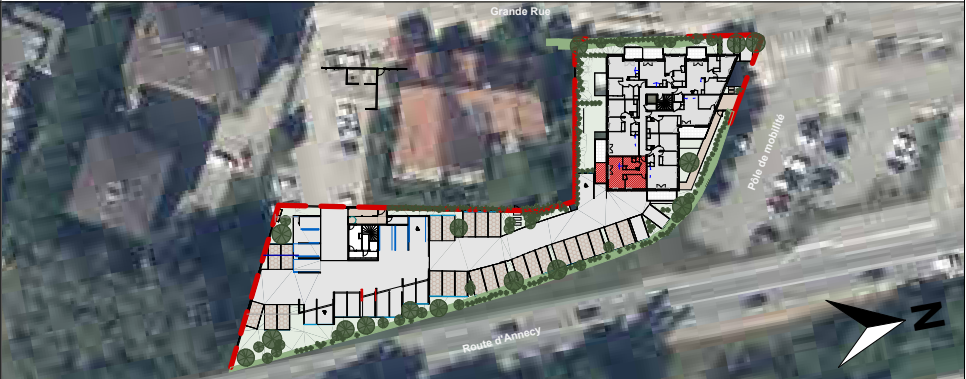


Faux-plafond
hsp : 2.20m

Echelle graphique (mètres)



1 : 50

Façade de repérage

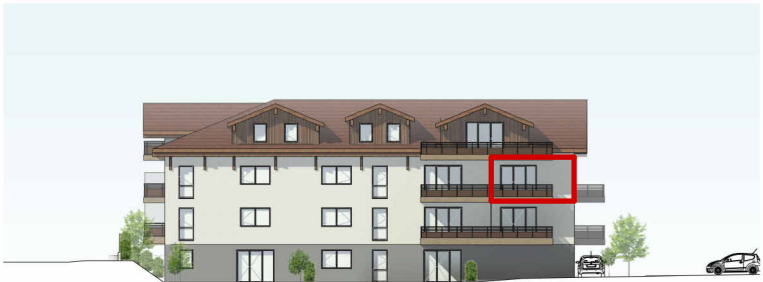

LEGENDE

PF	Porte fenêtre
OF	Fenêtre ouvrant à la française
OF+F	Fenêtre ouvrant à la française et fixe
PF+F	Porte fenêtre et fixe
VR	Volet roulant
VRE	Volet roulant électrique
AP	Allège pleine
AV	Allège vitrée
BEC	Ballon d'eau chaude
PV	Pare vue
PL	Placard
LV	Emplacement Lave-vaisselle
LL	Emplacement Lave-linge
R	Emplacement Réfrigérateur
C	Emplacement Cuisson
GTL	Tableau électrique
SS	Sèche-serviette



CRÉDIT AGRICOLE IMMOBILIER
PROMOTION

IMMOBILIER www.ca-immobilier.fr

NOTA: Les surfaces de placard sont incluses dans celles des pièces attenantes. Des modifications sont susceptibles d'être apportées à ce plan en fonction des contraintes de réalisation, des nécessités techniques, réglementaires ou administratives concernant notamment les dimensions libres, les éléments d'équipements et les réseaux divers. Les retombées, les soffites, les faux plafonds ne sont pas représentés sauf ceux connus à la date d'établissement du présent plan. Le calepinage du carrelage et des dalles sur plot est donné à titre indicatif. Les canalisations ne sont pas figurées. La végétation n'est pas contractuelle. L'ameublement est également indicatif.

Date d'édition 25/11/2025

Mise à jour : 26/01/2025