



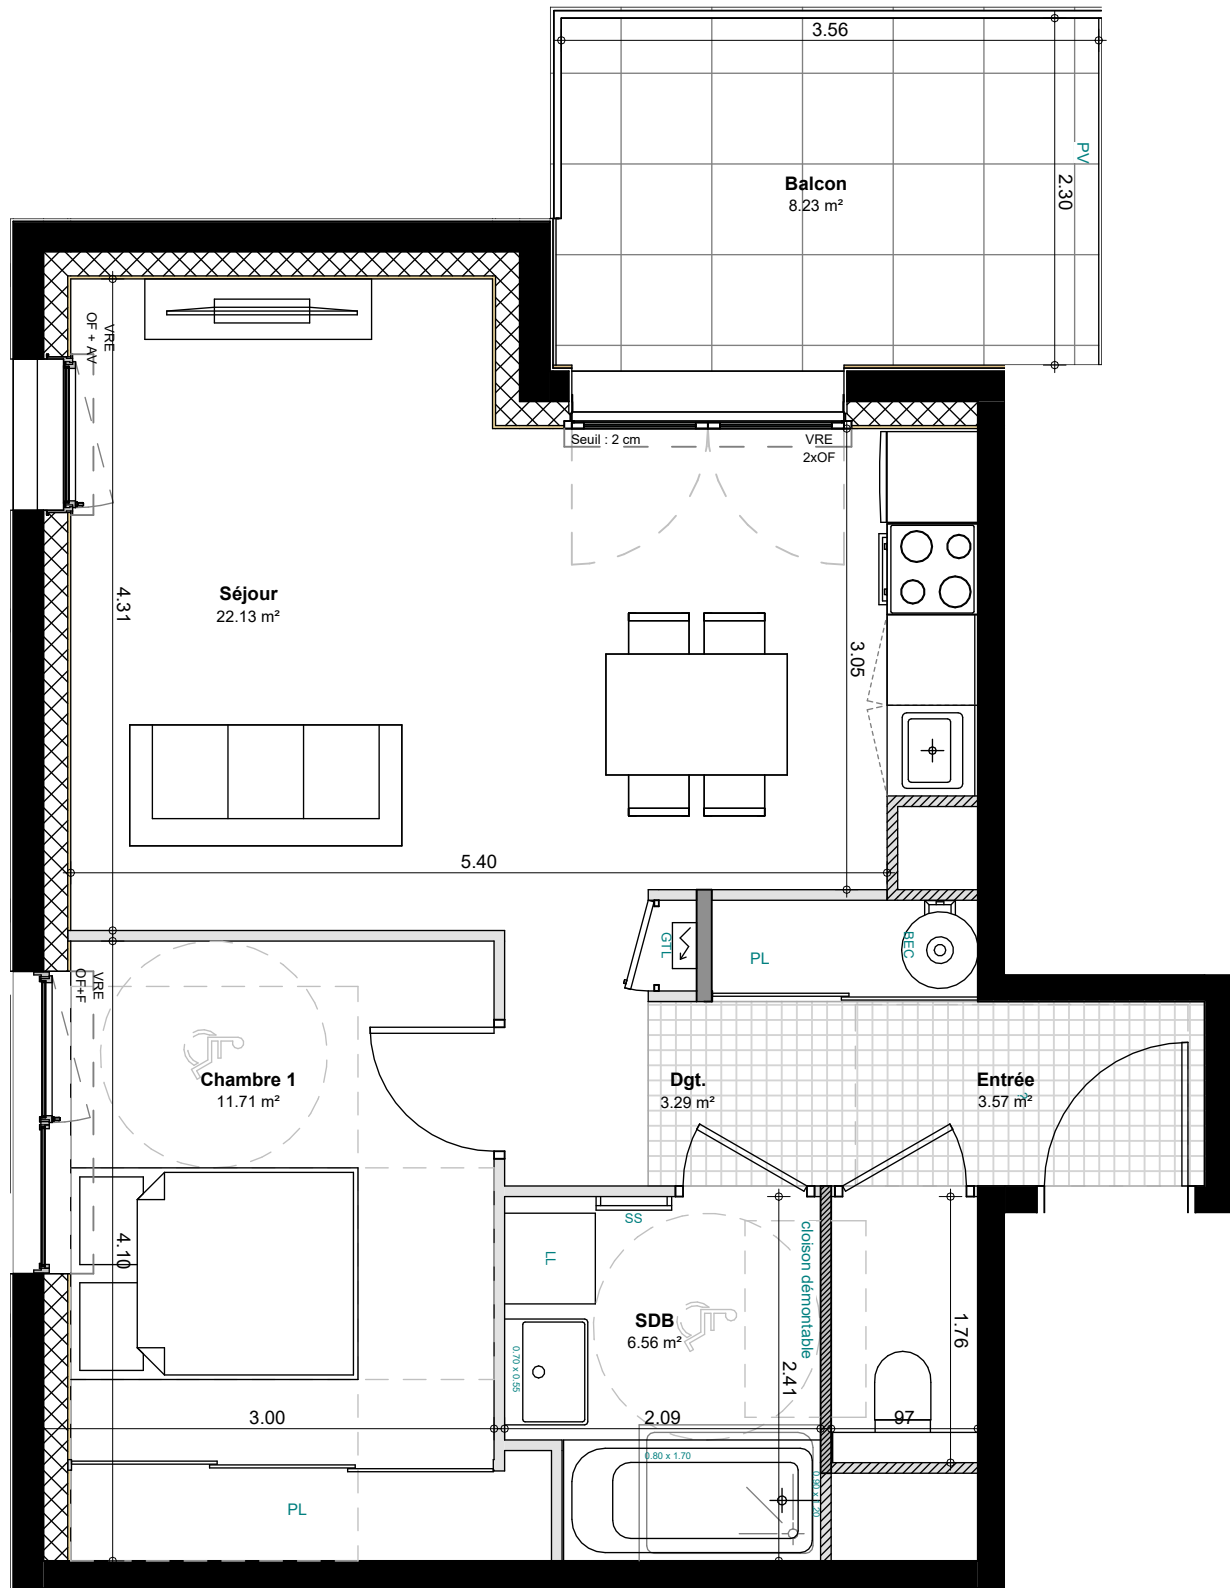


Faux-plafond
hsp : 2.20m

Echelle graphique (mètres)

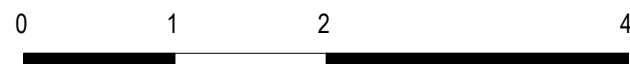

1 : 50

Façade de repérage

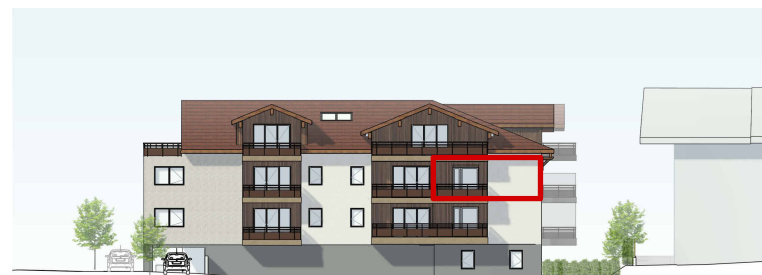

LEGENDE

PF	Porte fenêtre
OF	Fenêtre ouvrant à la française
OF+F	Fenêtre ouvrant à la française et fixe
PF+F	Porte fenêtre et fixe
VR	Volet roulant
VRE	Volet roulant électrique
AP	Allège pleine
AV	Allège vitrée
BEC	Ballon d'eau chaude
PV	Pare vue
PL	Placard
LV	Emplacement Lave-vaisselle
LL	Emplacement Lave-linge
R	Emplacement Réfrigérateur
C	Emplacement Cuisson
GTL	Tableau électrique
SS	Sèche-serviette

Sô Salève

480 Grand Rue
Beaumont (74160)



T2 - A205

BATIMENT

A

ETAGE

R+2

SURFACES

A205	
Nom	Surface
Séjour	22.13 m ²
Chambre 1	11.71 m ²
SDB	6.56 m ²
Entrée	3.57 m ²
Dgt.	3.29 m ²
Surface habitable	47.26 m ²
Balcon	8.23 m ²
Surfaces extérieures	8.23 m ²

Plan de repérage

