

Avenue de Verdun, 33700 MERIGNAC

PLAN DE COMMERCIALISATION

19/04/2024

T1

BAT.B

N°208

SURFACE HABITABLE

Entrée	3,84 m ²
Séjour	21,32 m ²
SdE	5,78 m ²

[illegible]


TOTAL SURFACE HABITABLE

30,94 m²


SURFACE ANNEXE

TOTAL SURFACES ANNEXES

R+2

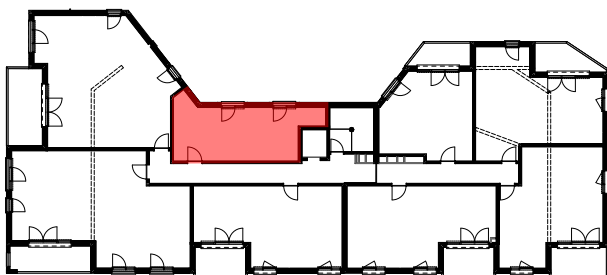

CE PLAN PEUT ETRE SUJET A DES MODIFICATIONS (DE COTES, DE SURFACES, DE CONFIGURATION ET D'IMPLANTATION DES APPAREILS SANITAIRES) POUR DES RAISONS TECHNIQUES OU ARCHITECTURALES. L'ENSEMBLE DES SOFFITES, RETOMBES DE POUTRES ET VOILETS ROULANTS NE PEUVENT PAS ETRES INDIQUEES SUR LES PLANS. UNE TOLERANCE DES COTES EST ADMISE SUIVANT LE CODE CIVIL. LE MOBILIER ET LA VEGETATION SONT REPRESENTES A TITRE INDICATIF.

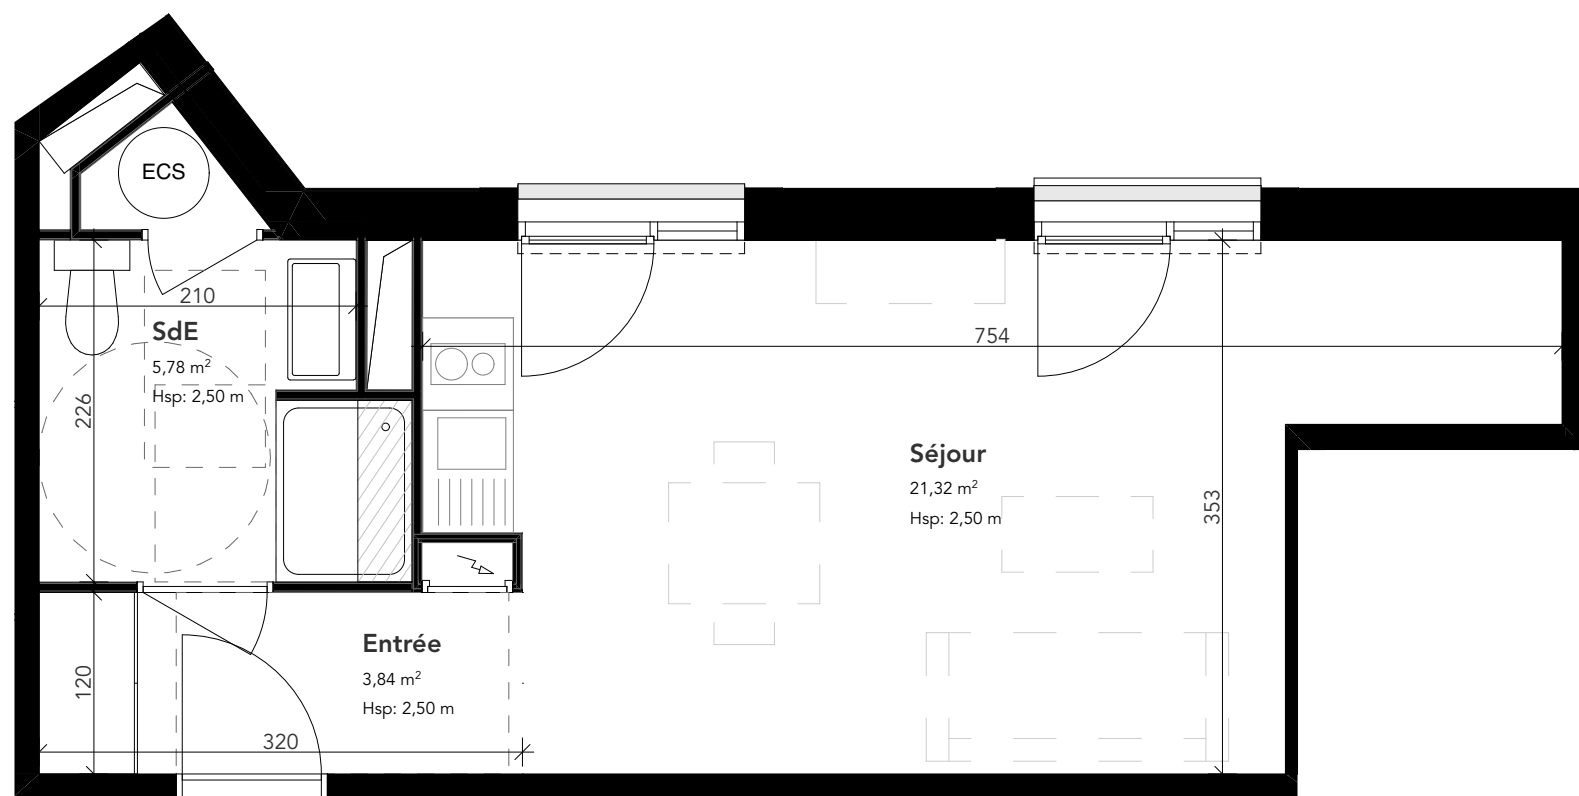

NOM ET SIGNATURE RESERVATAIRE

