



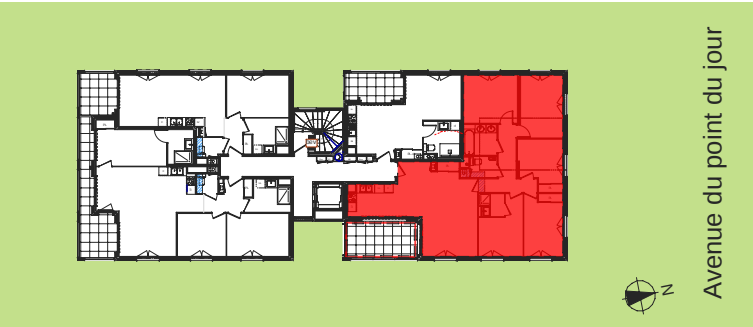

Le Privilège - Le Privilège - Lyon 5ème

Echelle : 1:50

Etage 1 T6 04

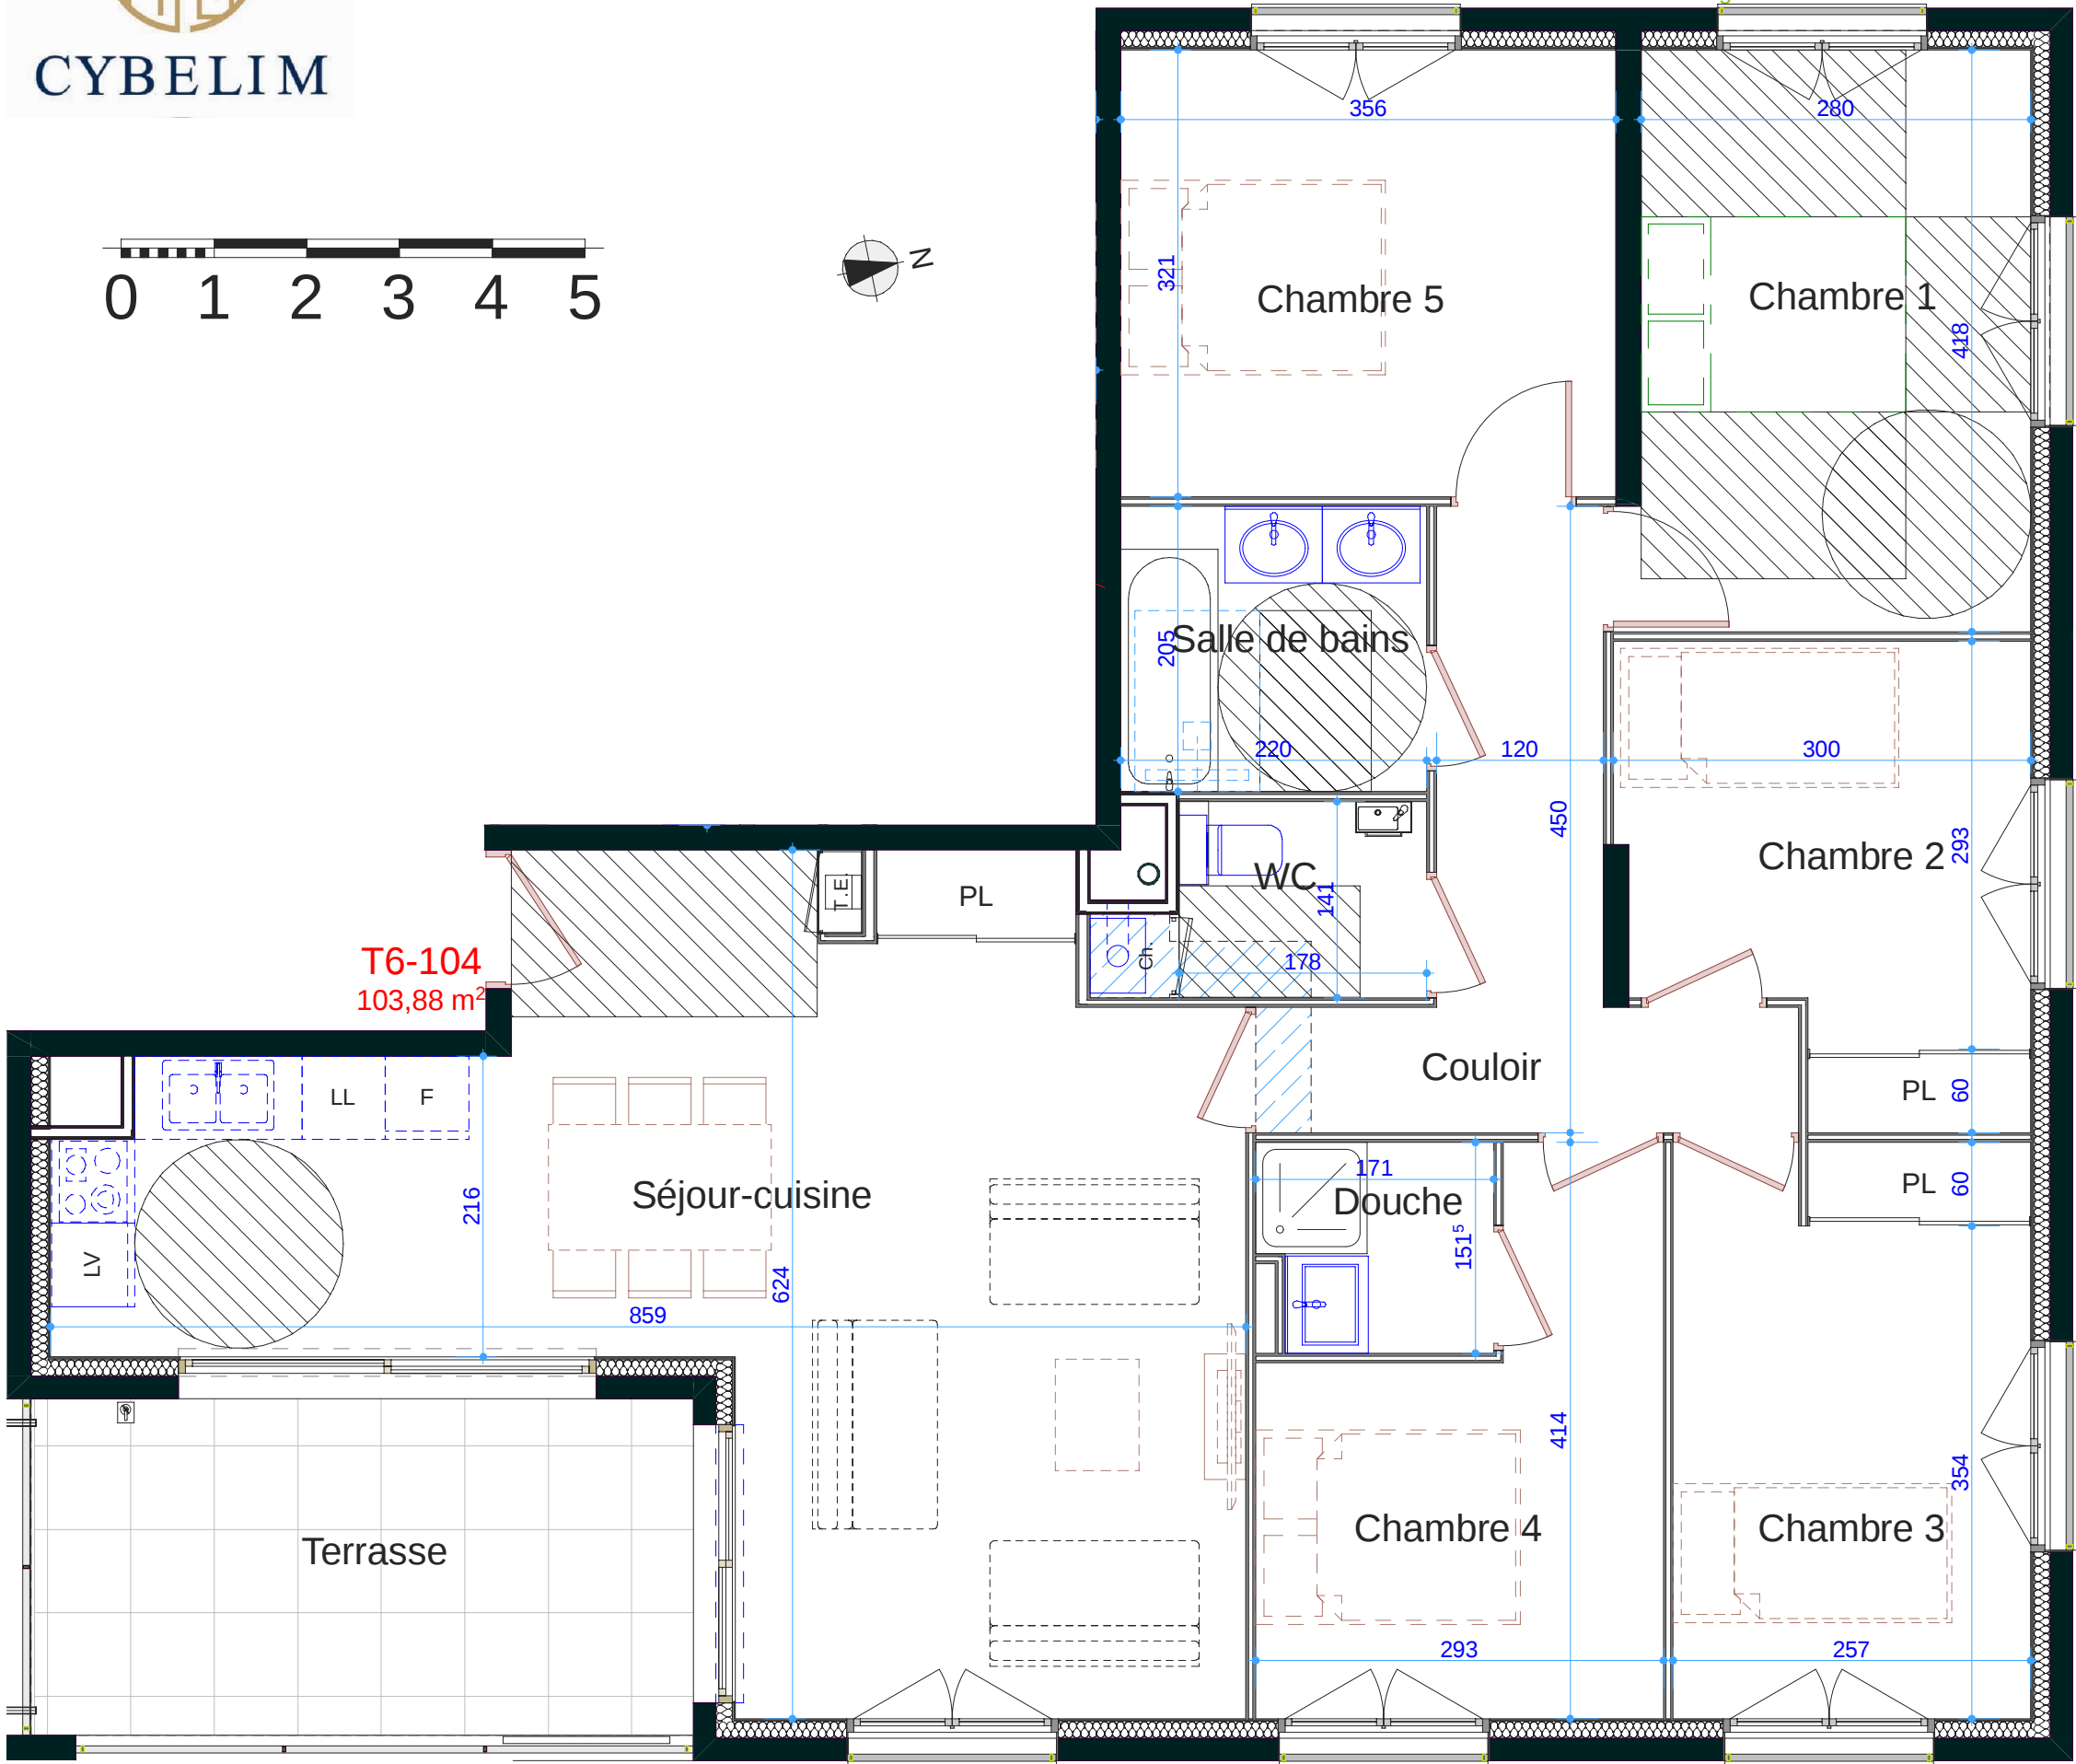

Avenue du point du jour

Surface :

Séjour-cuisine	33,89
Couloir	7,83
Chambre 1	11,88
Chambre 2	9,11
Chambre 3	10,60
Chambre 4	9,31
Chambre 5	11,42
Douche	2,44
Salle de bains	4,51
WC	2,89
	103,88 m ²
Terrasse	11,46

NOTA : Des modifications sont susceptibles d'être apportées en fonction des nécessités techniques et administratives pour les dimensions libres, retombées, soffites, faux-plafonds. Les équipements et réseaux divers, les appareillages électriques, leur nature et leur nombre sont donnés à titre indicatif. Veuillez vous rapprocher du promoteur pour emplacement définitif. Les caractéristiques ne sont pas figurées. La végétation n'est pas contractuelle. Les appareillages de cuisine ne sont pas fournis.

DOCUMENT NON CONTRACTUEL : Les surfaces et les côtes des pièces sont indicatives et pourront varier dans une limite de 5%. L'implantation des équipements sanitaires, soffites, retombées, tableau électrique est donnée à titre indicatif. Tout en conservant les caractéristiques essentielles du plan, l'architecte se réserve la possibilité d'y apporter des modifications pour des raisons techniques ou réglementaires (épaisseur d'isolant, taille des gaines...). Tous les objets meublants, ne sont pas fournis.
Date : 30 octobre 2023