
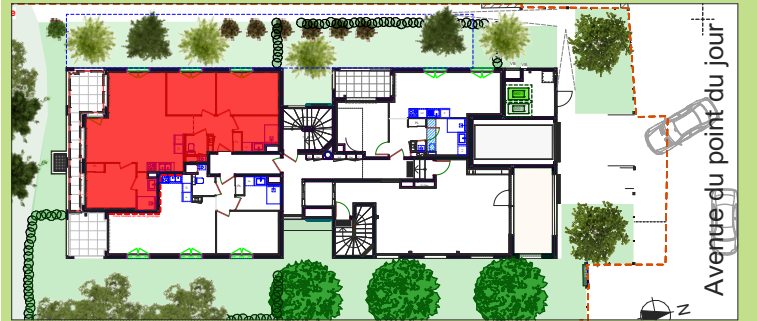


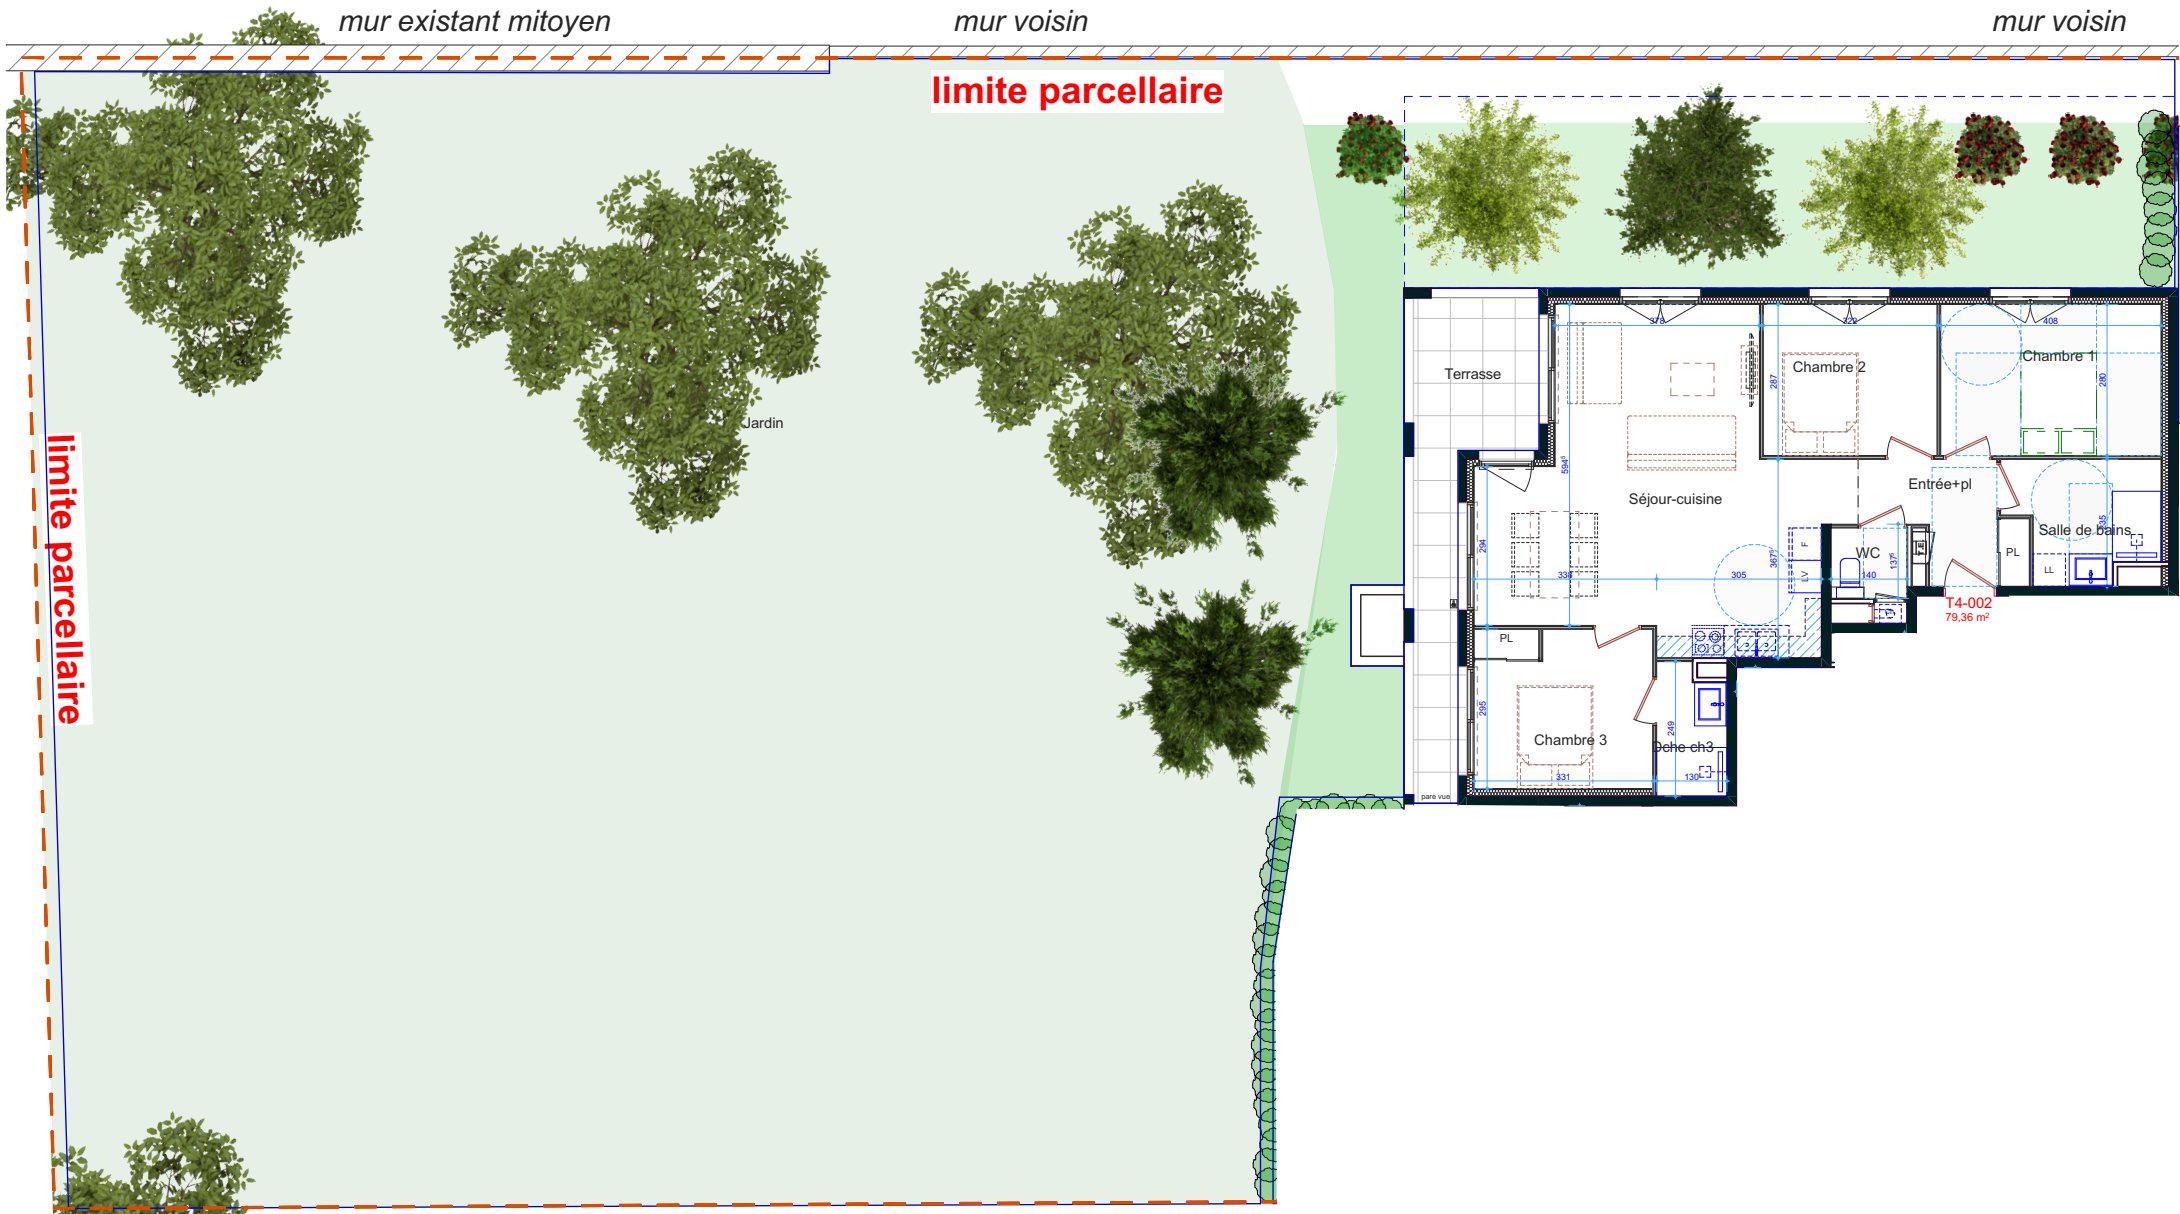

Surface :

002 T4	
Pièce	Surface
Entrée+pl	5,28
Séjour-cuisine	33,07
Chambre 1	11,41
Chambre 2	9,01
Chambre 3	9,72
Dche ch3	2,99
Salle de bains	5,78
WC	2,10
	79,36 m ²
Terrasse	13,71
	13,71 m ²
Jardin	567,82
	567,82 m ²

NOTA : Des modifications sont susceptibles d'être apportées en fonction des nécessités techniques et administratives pour les dimensions libres, retombées, soffites, faux-plafonds. Les équipements et réseaux divers, les appareillages électriques, leur nature et leur nombre sont donnés à titre indicatif. Veuillez vous rapprocher du promoteur pour emplacement définitif. Les caractéristiques ne sont pas figurées. La végétation n'est pas contractuelle. Les appareillages de cuisine ne sont pas fournis.