

Les clos des chênes


5, rue du 3 Septembre 1944 _ 69480 ANSE



Niveau	Type	N° appartement
RdC	T3+	003


TABLEAU DES SURFACES

Entrée	12,06
Séjour Cuisine	29,39
Chambre 01	11,31
Chambre 02	11,00
Bureau	11,28
SdB	6,19
WC Buanderie	1,79
83,02 m²	
Terrasse	21,30
Gravier	7,82
Pelouse	91,12
120,24 m²	
203,26 m²	

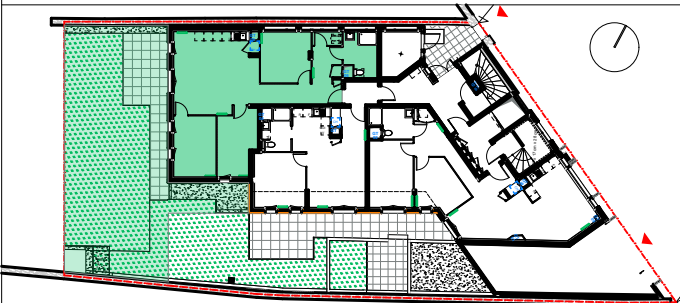

Indice: DBPE IND4

Echelle:

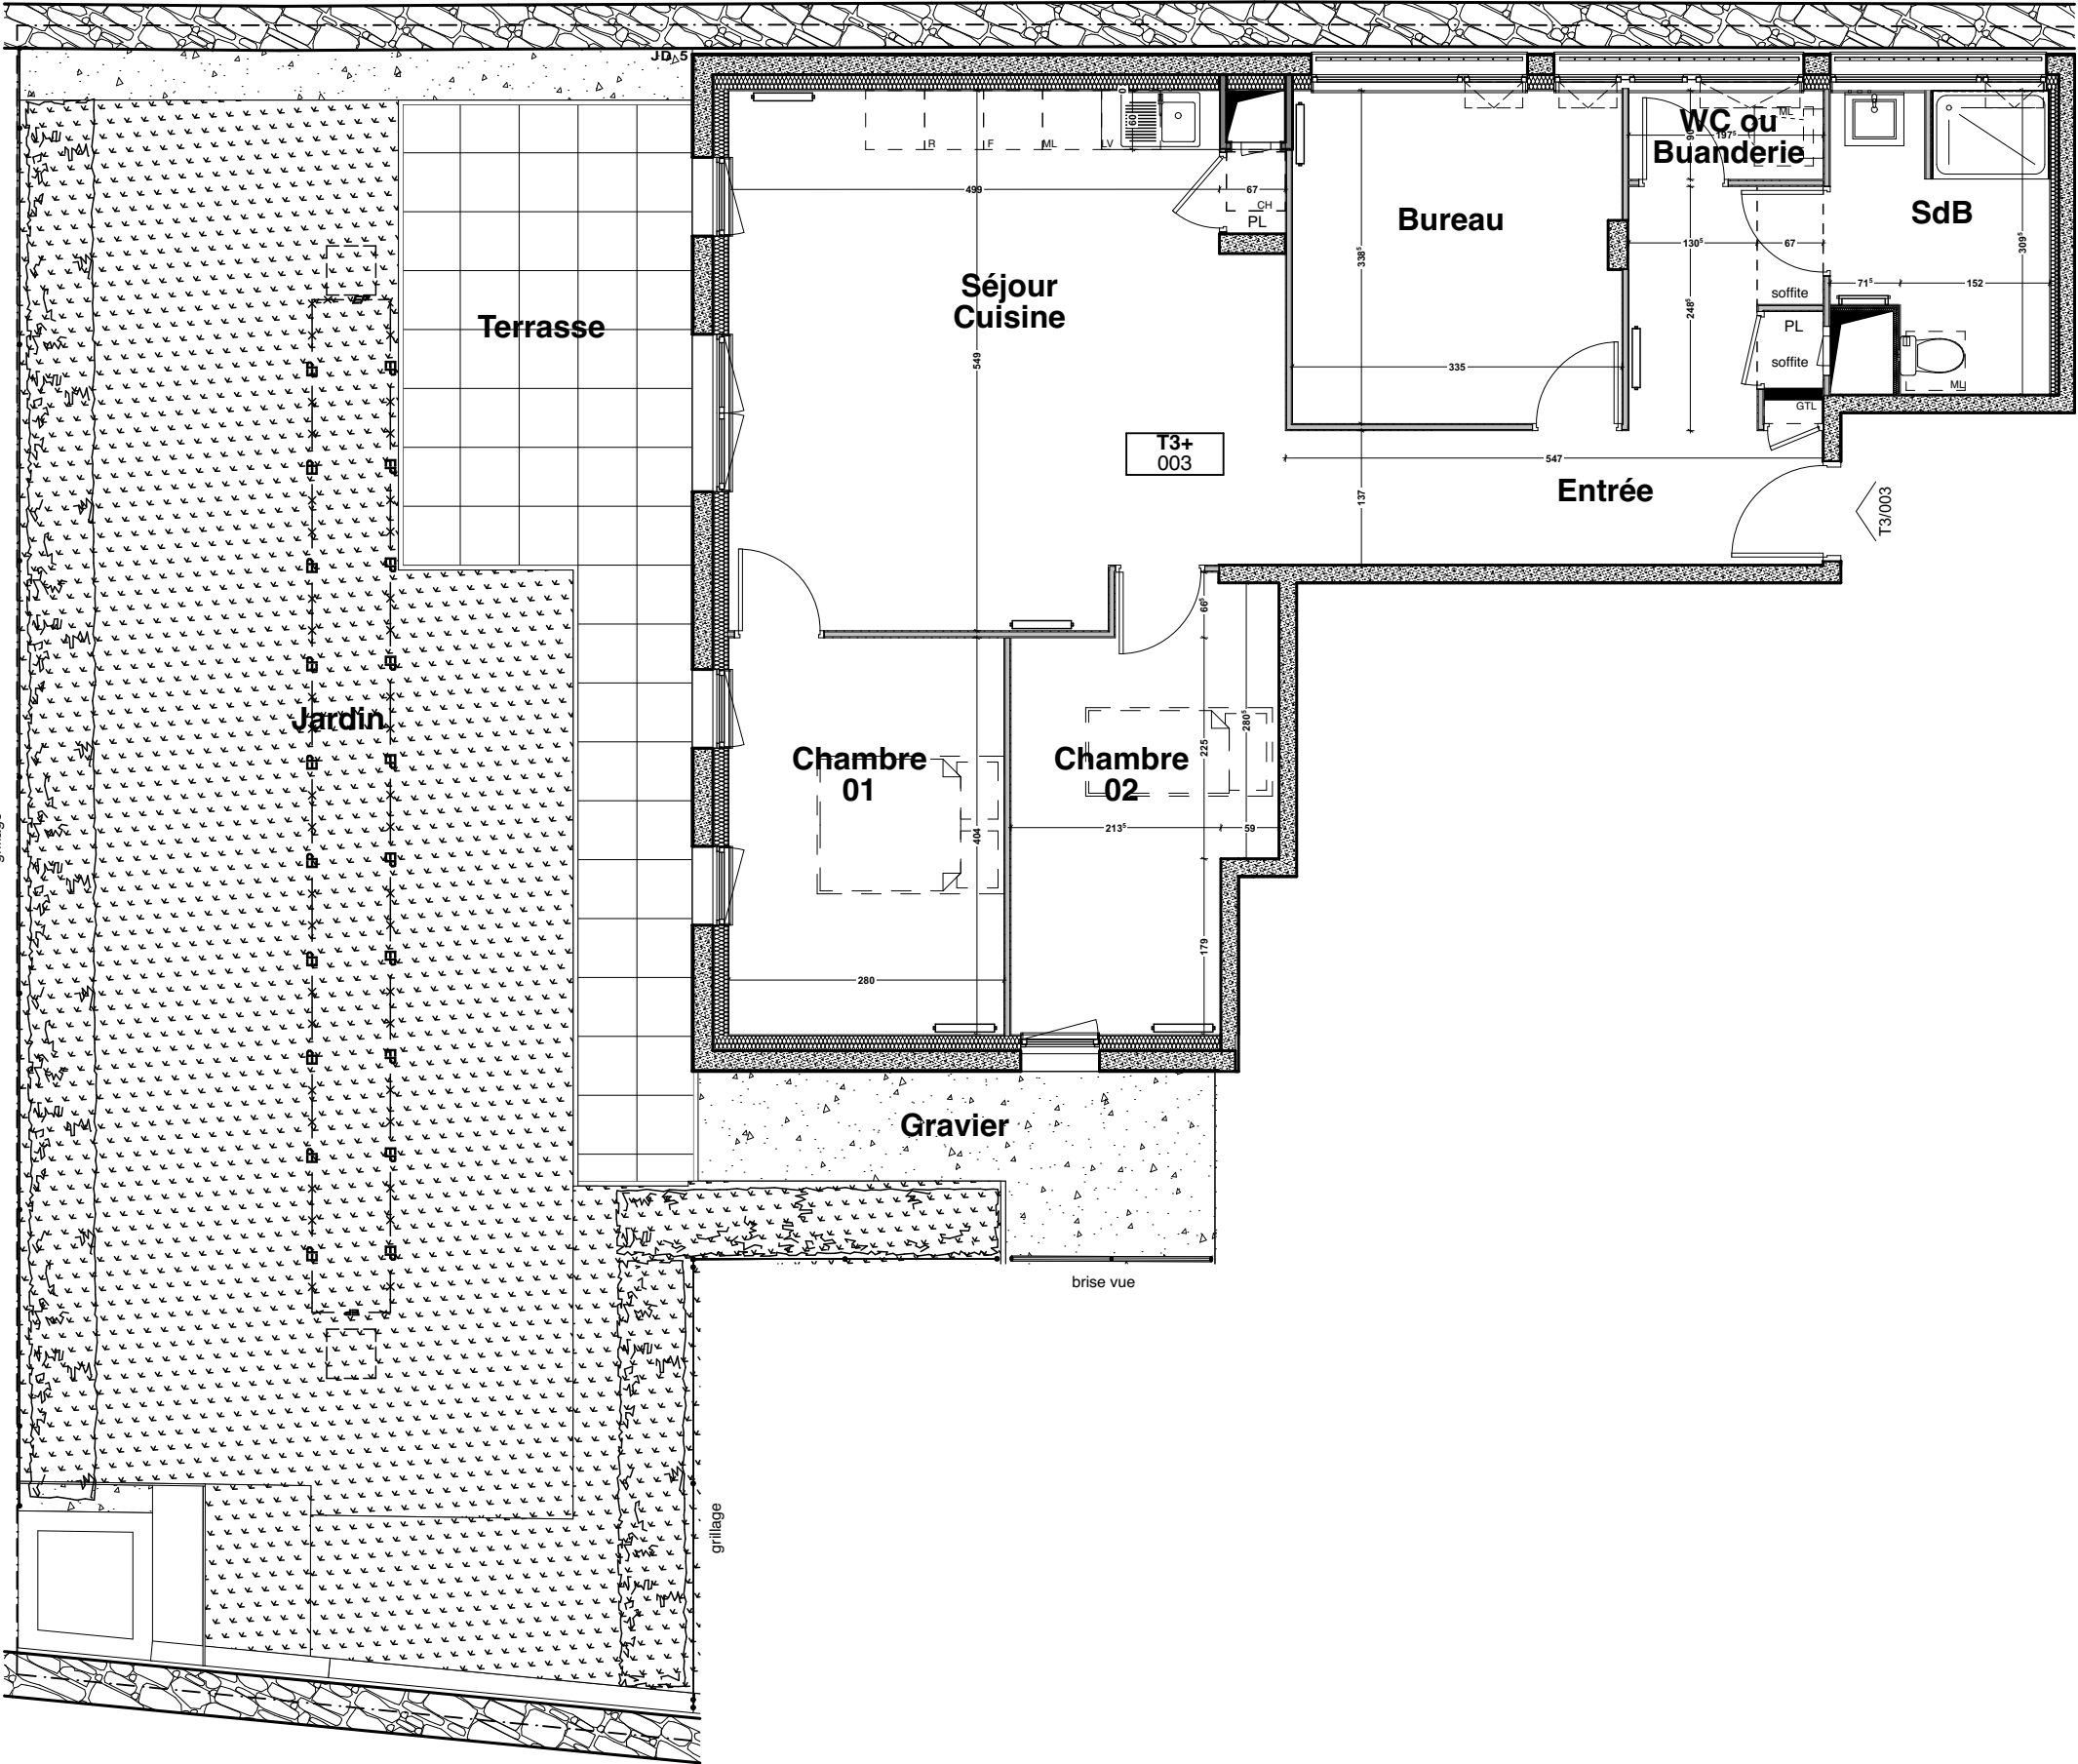

DOCUMENT NON CONTRACTUEL
Le présent document exprime la figure et les dispositions générales de l'appartement. Des variations peuvent intervenir en fonction des nécessités techniques, réglementaires, urbanistiques, administratives et des tolérances d'exécution, tant en ce qui concerne les dimensions libres, les surfaces, que les équipements. Les canalisations, barbacanes, descentes EP, trappes de visites sur gaines techniques, convecteurs, ballons d'eau chaude, chaudières et volets roulants ne sont pas systématiquement figurés. Les équipements ménagers indiquent la position de passage des fluides mais ne sont pas fournis. Les soffites et faux plafonds ne sont pas nécessairement figurés. Les surfaces de placards sont incluses dans les pièces attenantes. Le mobilier n'est pas fourni.