

Les clos des chênes


5, rue du 3 Septembre 1944 _ 69480 ANSE



Niveau	Type	N° appartement
R+1	T3	101


TABLEAU DES SURFACES

Séjour Cuisine	33,01
Chambre 01	12,69
Chambre 02	9,16
SdB	5,10
WC	1,37
Dgt	3,22
64,55 m²	

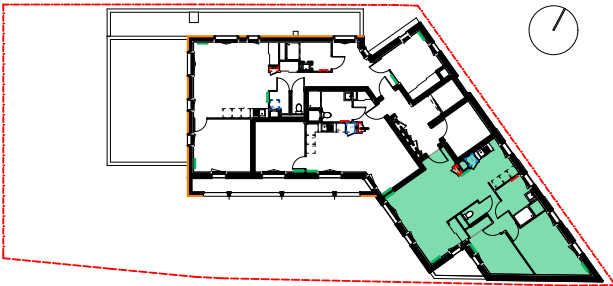

Indice: DBPE IND4

Echelle: 1:75

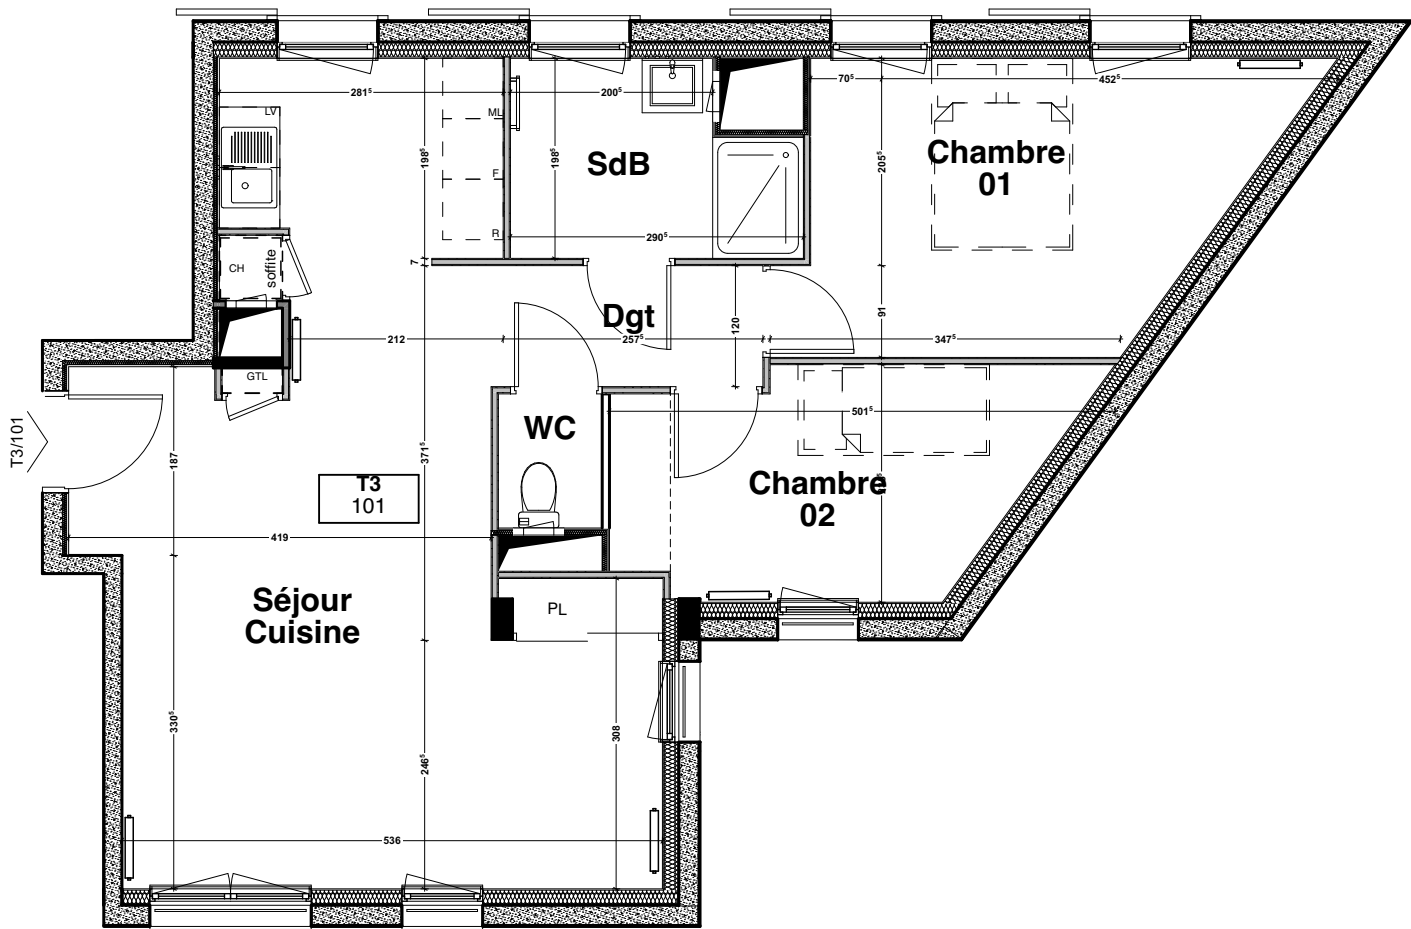

DOCUMENT NON CONTRACTUEL

Le présent document exprime la figure et les dispositions générales de l'appartement. Des variations peuvent intervenir en fonction des nécessités techniques, réglementaires, urbanistiques, administratives et des tolérances d'exécution, tant en ce qui concerne les dimensions libres, les surfaces, que les équipements. Les canalisations, barbacanes, descentes EP, trappes de visites sur gaines techniques, convecteurs, ballons d'eau chaude, chaudières et volets roulants ne sont pas systématiquement figurés. Les équipements ménagers indiquent la position de passage des fluides mais ne sont pas fournis. Les soffites et faux plafonds ne sont pas nécessairement figurés. Les surfaces de placards sont incluses dans les pièces attenantes. Le mobilier n'est pas fourni.