

Appartement de 3 pièces + C

N° A10 - Rez-de-chaussée

Détail des surfaces

SEJOUR/CUISINE	31.65 m ²
CHAMBRE 1	10.50 m ²
CHAMBRE 2	9.35 m ²
SDE 1	5.25 m ²
CABINE	3.95 m ²
ENTREE	3.60 m ²
SDE 2	3.25 m ²
WC	2.20 m ²
PL	1.65 m ²
PL	0.70 m ²
TOTAL SURFACE HABITABLE	72.10 m ²


BALCON	8.35 m ²
TOTAL SURFACE EXTERIEURE	8.35 m ²

Maître d'ouvrage



La Ferme des Pistes
"LES PUTAYS"
74230 LES GETS


Localisation

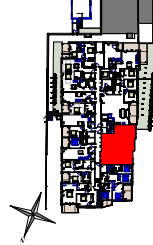


BON POUR ACCORD

DATE:

SIGNATURE:

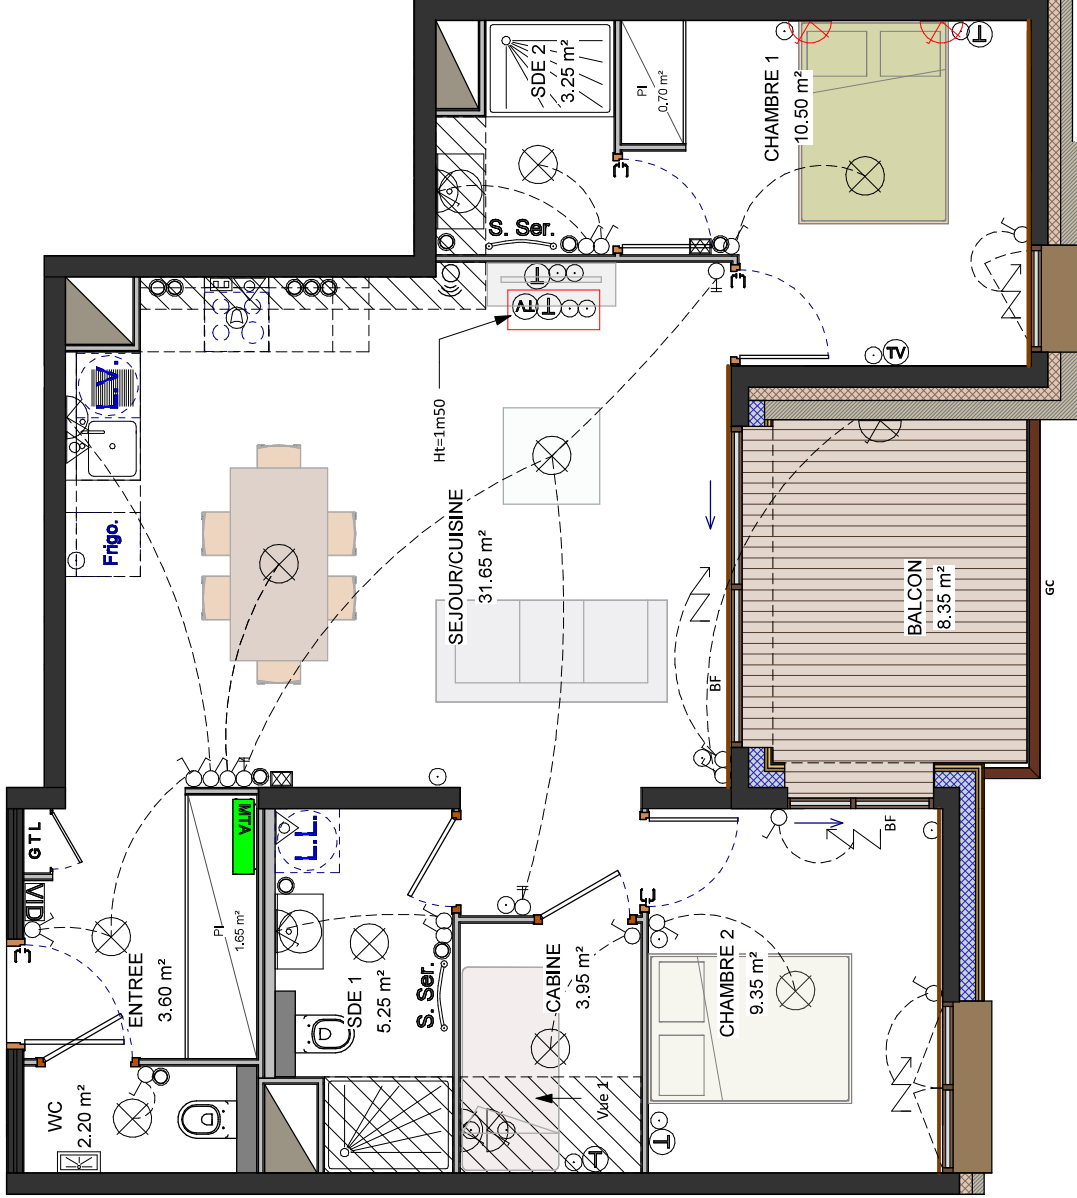

Vue 1 Cabine - A10 :

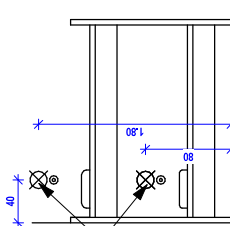

Alimentation pour liseuse
sans interrupteur

Mur bois

NOTA: Du fait des modifications apportées à la géométrie de l'appartement et à la disposition des appareils sanitaires je confirme par ma signature être au courant que cet appartement ne respecte plus la réglementation d'accessibilité des personnes à mobilité réduite

La Ferme des Pistes

Les Gets

App.N°10

LEGENDE

INDICE	DATE	Dessiné par
C	10-11-23	GW

Echelle : 1/50ème
(FORMAT A3)

	Faux plafond
	Alimentation pour liseuse Ht=1m50
	Collecteur - Sanitaires et chauffage
	Gaine technique
	Prise 16A étanchée (extérieur)
	Robinet de puisage
	Interrupteur simple
	Interrupteur Va et Vient
	Télérupteur
	Prise nocte (Ht=1.80m)
	Prise connectée
	Prise 16A
	Prise 16A posée en crédenne (Ht=1.10m)
	Prise 20A
	Prise 32A
	Prise téléphone type RJ45
	Prise télévision
	Vidéophone
	Thermostat d'ambiance
	Douille DCL posée sous plafond
	Douille DCL posée en applique
	Spot
	Volet électrique