




Vue 1 Chambre 3 - A33 :

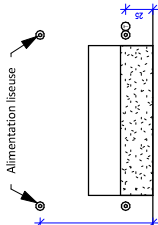



Vue 2 Chambre 1 - A33 :

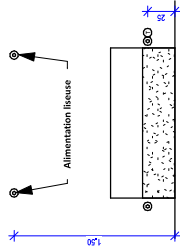

Vue 3 Chambre 2 - A33 :

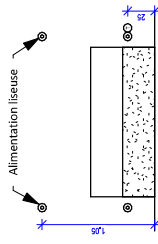

Vue 4 Chambre 4 - A33 :

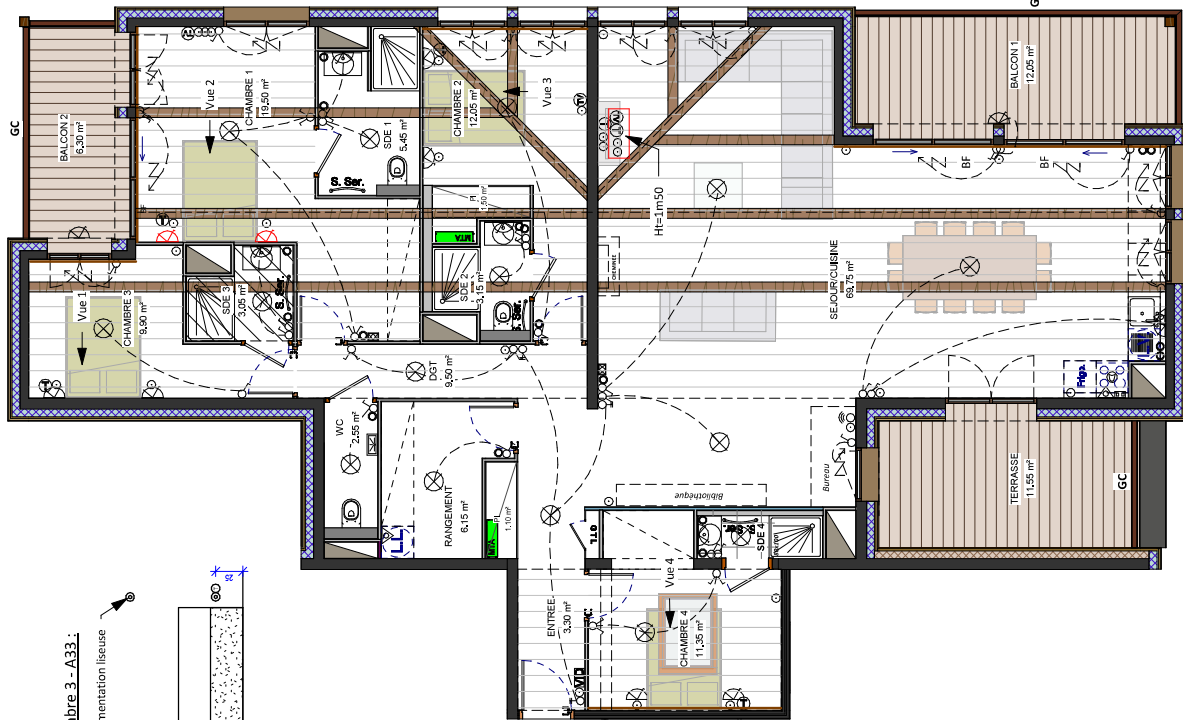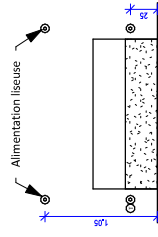

Poteau bois

Pannes

Sarking

Mur bois

NOTA: Du fait des modifications apportées à la géométrie de l'appartement et à la disposition des appareils sanitaires je confirme par ma signature être au courant que cet appartement ne respecte plus la réglementation d'accessibilité des personnes à mobilité réduite



28 Rue Laydecker
57 000 Thionville
Tel. 03 82 50 54 68

La Ferme des Pistes
Les Gels

App N°33

INDICE	DATE	Dessiné par
E	10-11-23	GW

Echelle : 1/100ème
(FORMAT A3)

LEGENDE

- VID Vidéophone
- Thermostat d'ambiance
- Doille DCL posée sous plafond
- Doille DCL posée en applique
- Spot
- Volet électrique

- Prise connectée
- Prise 16A
- Prise 16A posée en crédence (Ht=1.10m)
- Prise 20A
- Prise 32A
- Prise téléphone type RJ45
- Prise télévision

- Prise 16A élanchée (extérieur)
- Robinet de puisage
- Interrupteur simple
- Interrupteur Va et Vient
- Télérupteur
- Prise notte (Ht=1.80m)

- Faux plafond
- Alimentation pour liseuse Ht=1m50
- 16A + 1USB
- Collecteur - Sanitaires et chauffage
- Gaine technique

BON POUR ACCORD

DATE:

SIGNATURE:



Localisation



La Ferme des Pistes
"LES PUTAYS"
74230 LES GETS

Maitre d'ouvrage

BALCON 1	12.05 m²
TERRASSE	11.55 m²
BALCON 2	6.30 m²
TOTAL SURFACE EXTERIEURE	29.90 m²

TOTAL SURFACE HABITABLE

SEJOUR/CUISINE	69.75 m²
CHAMBRE 1	19.50 m²
CHAMBRE 2	12.05 m²
CHAMBRE 4	11.35 m²
CHAMBRE 3	9.90 m²
DGT	9.50 m²
RANGEMENT	6.15 m²
SDE 1	5.45 m²
ENTREE	3.30 m²
SDE 2	3.15 m²
SDE 3	3.05 m²
WC	2.55 m²
SDE 4	1.85 m²
PL	1.50 m²
PL	1.10 m²
TOTAL SURFACE HABITABLE	160.15 m²

Appartement de 5 pièces
N° A33 - Combles