
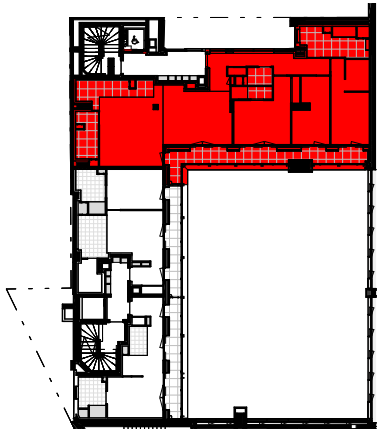


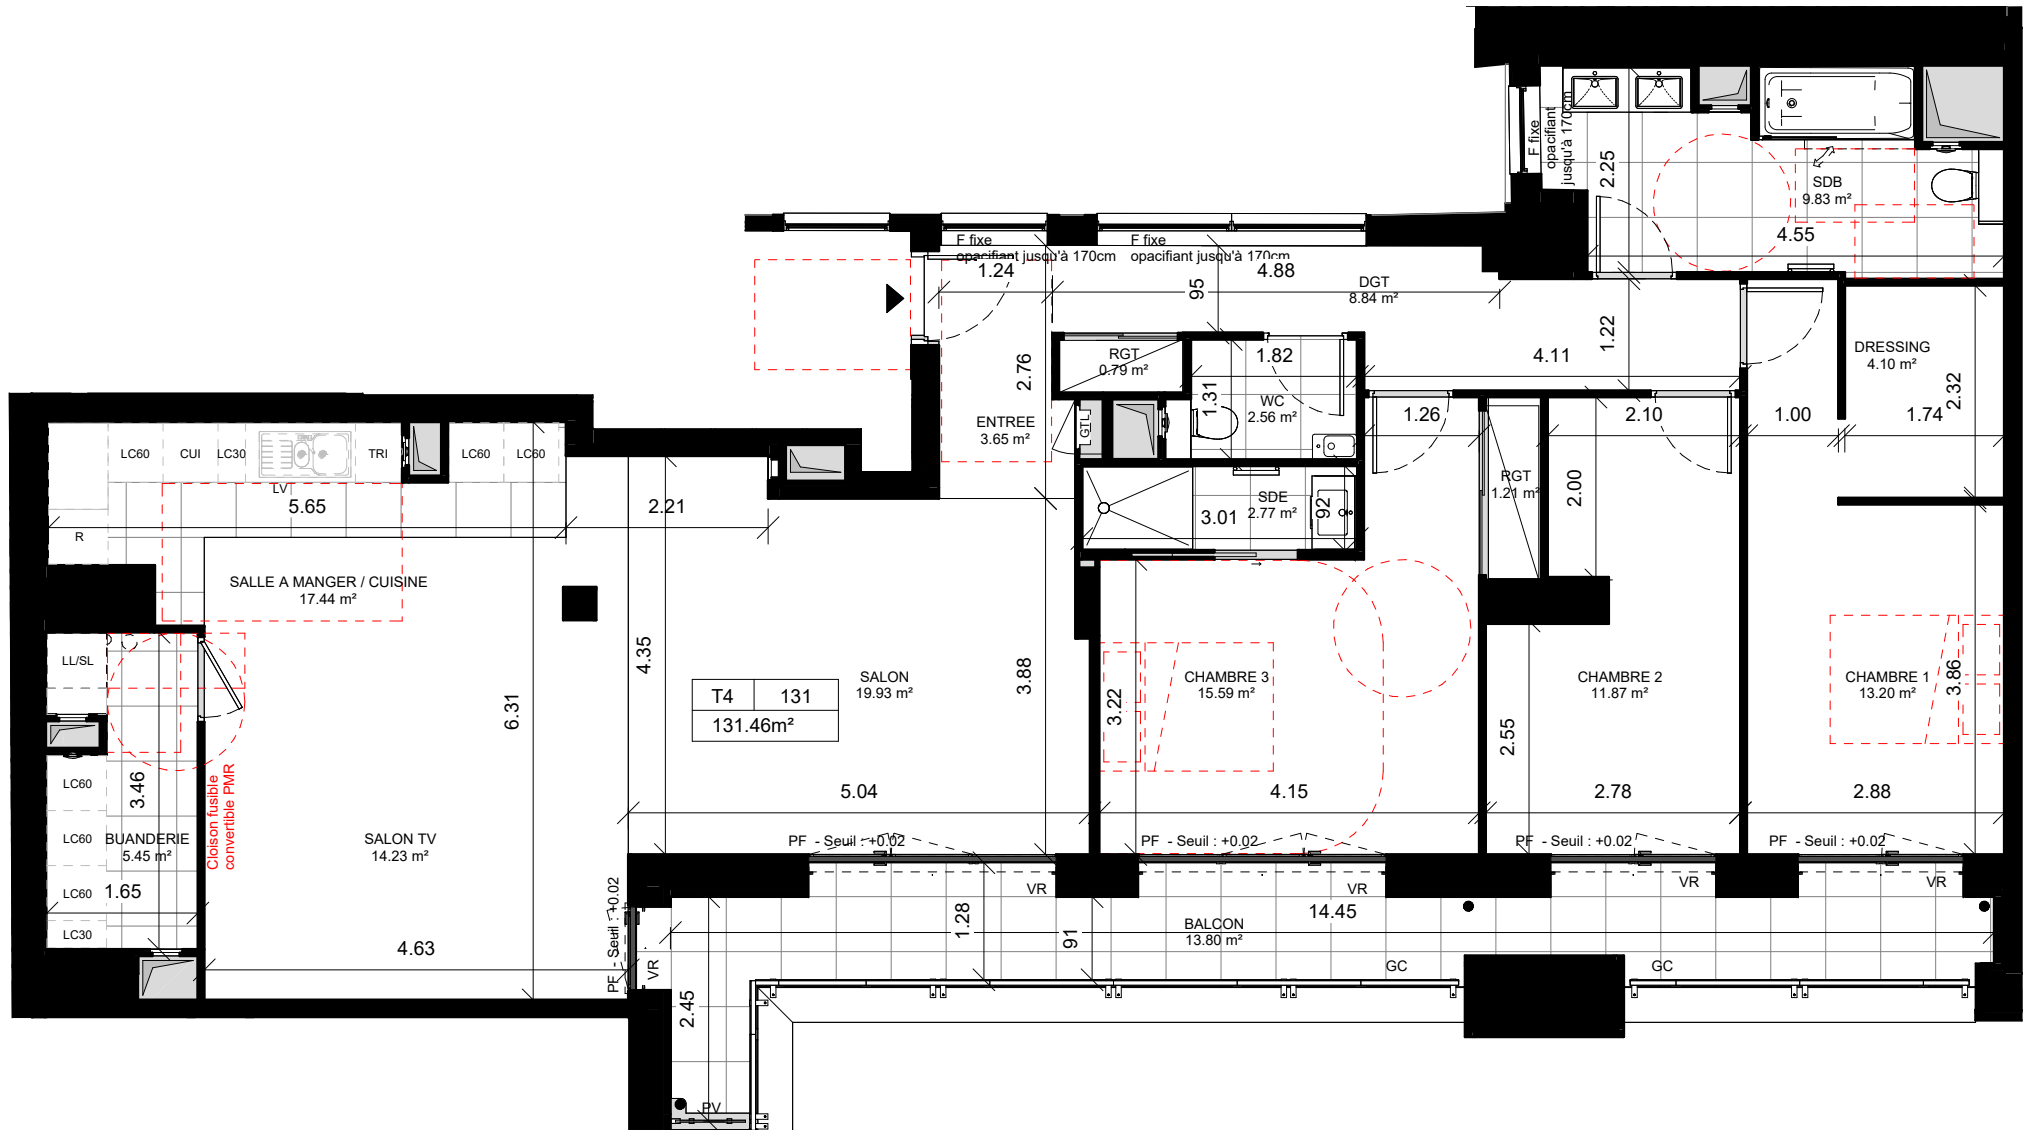

HALL A
4 pièces
N°131 3ème étage



BUANDERIE	5.45 m²
CHAMBRE 1	13.20 m²
CHAMBRE 2	11.87 m²
CHAMBRE 3	15.59 m²
DGT	8.84 m²
DRESSING	4.10 m²
ENTREE	3.65 m²
RGT	2.00 m²
SALLE A MANGER / CUISINE	17.44 m²
SALON	19.93 m²
SALON TV	14.23 m²
SDB	9.83 m²
SDE	2.77 m²
WC	2.56 m²
SURFACE TOTALE HABITABLE	131.46 m²

BALCON	13.80 m²
TOTAL SURFACES ANNEXES	13.80 m²

SURFACE TOTALE PRIVATIVE 145.26 m²

LEGENDE			
F	: Fenêtre	R	: Réfrigérateur
Fix	: Fenêtre fixe	CUI	: Cuisson
PF	: Porte fenêtre	TRI :	: Tri sélectif
Pverre	: Pavé de verre	LV	: Lave-vaisselle
VR	: Volet roulant	LL	: Lave linge
PV	: Pare-vue	SL	: Sèche linge
GC	: Garde-corps	LC	: Linéaire complémentaire
RP	: Robinet de puisage		: Radiateur
			: sèche serviettes

Indice : B
Echelle : 1/75
Septembre 2025

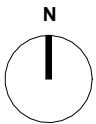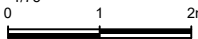

VIGUIER
architecture urbanisme paysage

CATELLA
4 rue de Lasteyrie
75116 Paris

Architecte
16 rue du champ de l'alouette 75013 Paris
E-mail : accueil@viguier.com
Tél. : +33 1 44 08 62 00

Nota : Les surfaces des placards sont comprises dans celles des pièces où ils se situent. Des modifications sont susceptibles d'être apportées à ce plan en fonction des nécessités techniques, réglementaires ou administratives de la réalisation, tant en ce qui concerne les dimensions libres que les équipements. Les soffites, faux-plafonds, retombées, gaines techniques, canalisations, trappes de visite, descente d'eaux pluviales, équipements électriques, ne sont pas systématiquement représentés ou le sont à titre indicatif. Les dimensions et les implantations des appareils de chauffage, lorsqu'ils sont représentés, sont indicatifs et seront soumis à la conformité de l'étude thermique.