

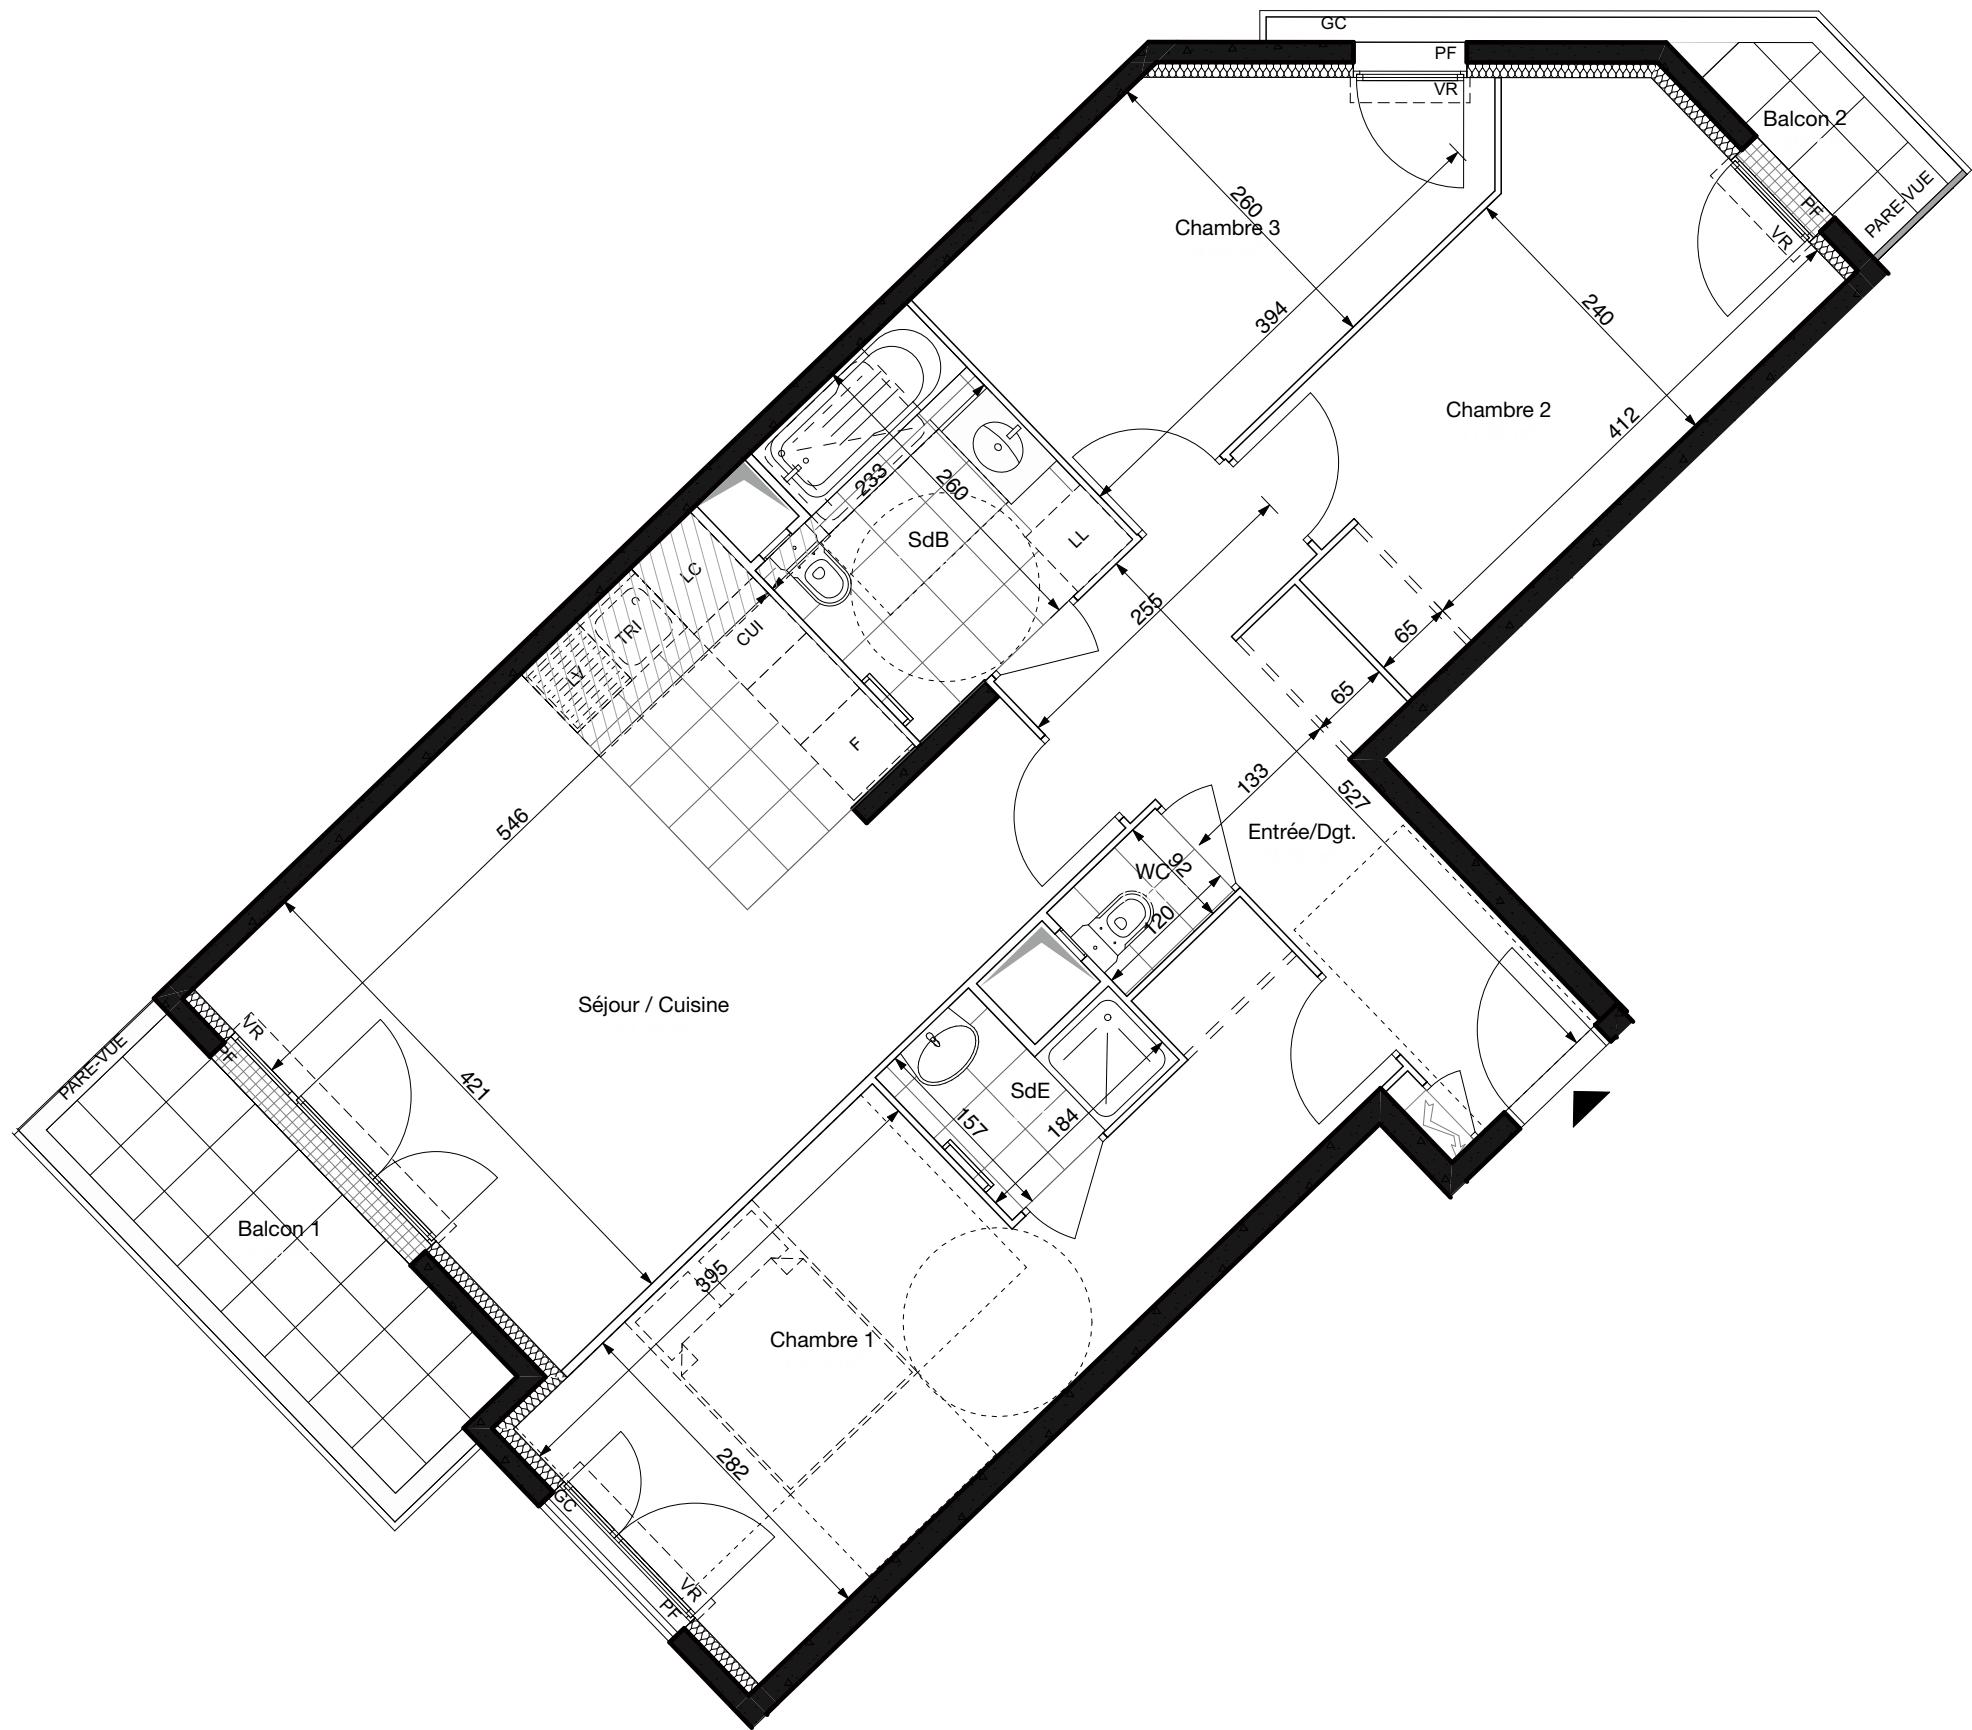


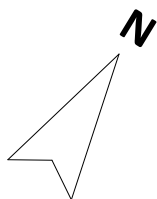

L'ÉCLAT

37-49 RUE DE LA DIVISION DU GENERAL LECLERC
94110, ARCUEIL

Plan de repérage

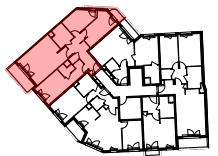

PLAN DE VENTE

Etage	Typologie	N° du lot
R+2	4 PIECES	C422

TABLEAU DE SURFACES

Nom	Surface
Entrée/Dgt.	9,29 m ²
Séjour / Cuisine	23,98 m ²
Chambre 1	15,74 m ²
Chambre 2	11,56 m ²
Chambre 3	9,68 m ²
SdB	5,62 m ²
SdE	2,27 m ²
WC	1,10 m ²
TOTALE SURFACE HABITABLE	79,24 m²
Balcon 1	5,36 m ²
Balcon 2	1,87 m ²
TOTALE SURFACE ANNEXES	7,23 m²

Légende

Gaine technique	VR Volet roulant
Tableau électrique	PL Placard
Soffite / Faux-plafonds	F Fenêtre
LL Lave linge	PF Porte fenêtre
LV Lave vaisselle	GC Garde-corps
CUI Plaque de cuisson	FAV Fenêtre à allège vitrée
F Réfrigérateur	RP Robinet de puisage
LC Linéaire complémentaire	Sèche-serviette