



MODIFICATION EXE:


- Ajout faux plafond SDB hsp 225cm

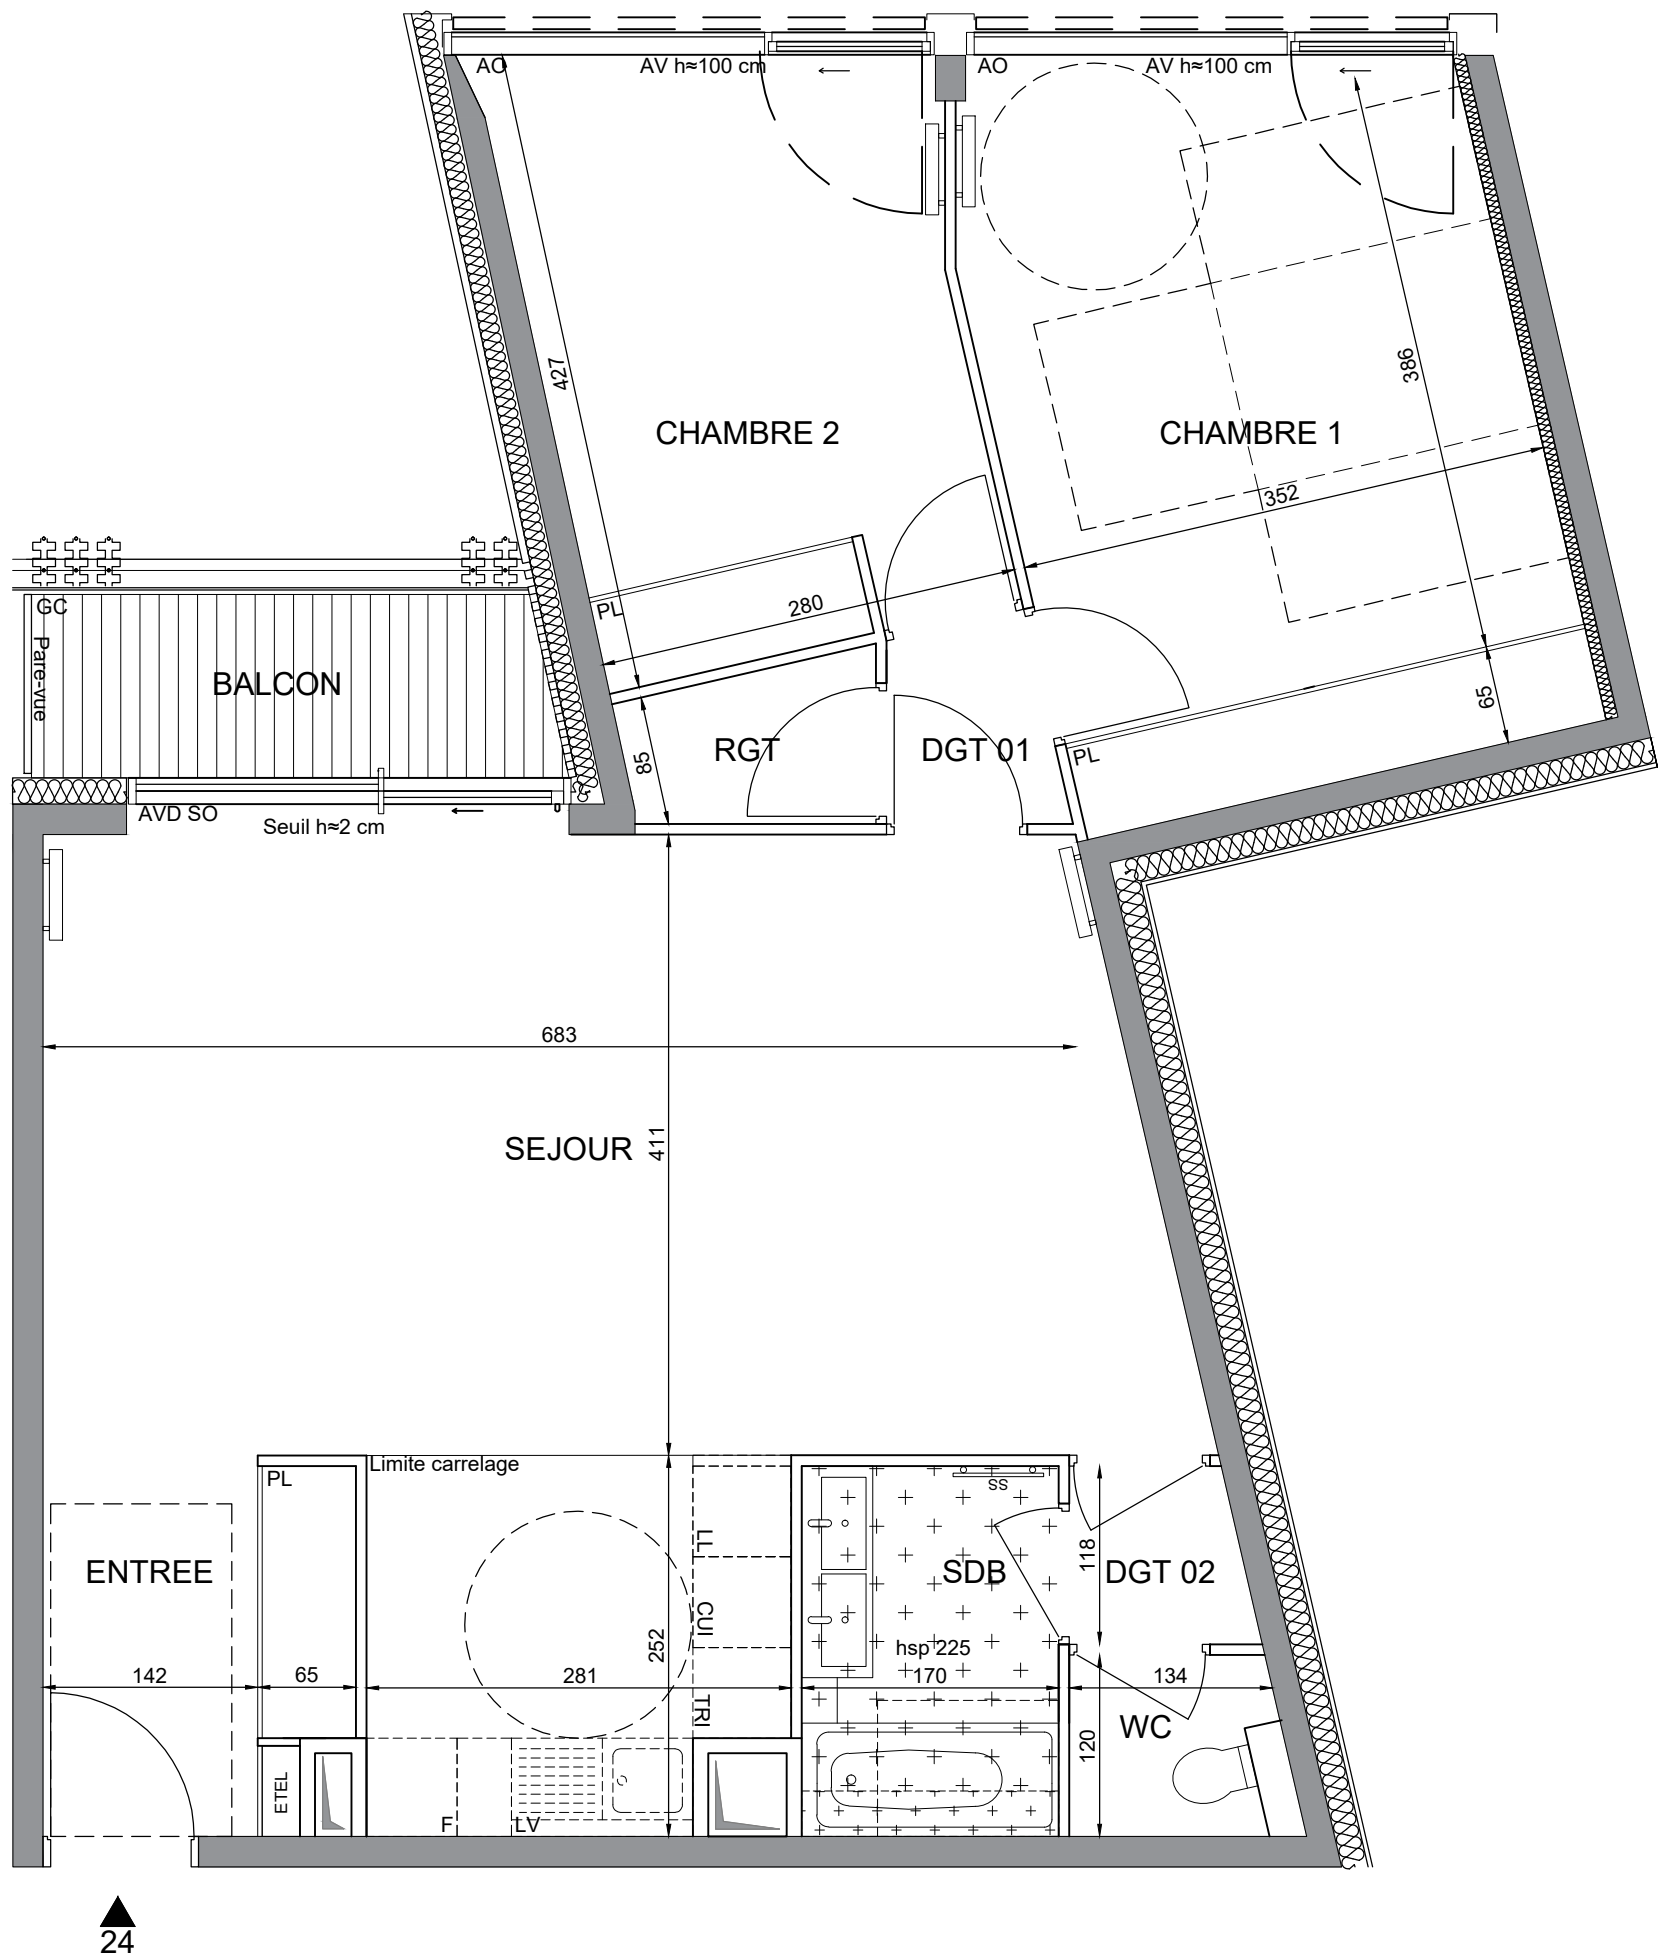

.Nota : Les surfaces des placards sont comprises dans celles des pièces où ils se situent. Des modifications sont susceptibles d'être apportées à ce plan en fonction des nécessités techniques et réglementaires de la réalisation, tant en ce qui concerne les dimensions libres que l'équipement conformément à l'acte de VEFA signé entre l'Acquéreur et le Vendeur. Les soffites, faux-plafonds, retombées, gaines techniques, canalisations, trappes de visite, descentes d'eaux pluviales, équipements électriques, ne sont pas systématiquement représentés et sont susceptibles d'évolution conformément à l'acte de VEFA signé entre l'Acquéreur et le Vendeur. Les dimensions et les implantations des appareils de chauffage, lorsqu'ils sont représentés, sont indicatifs et seront soumis à la conformité de l'étude thermique

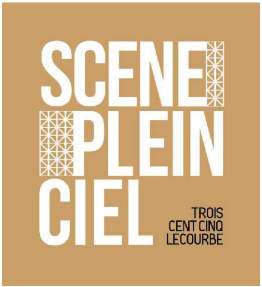

305 RUE LECOURBE - PARIS 15

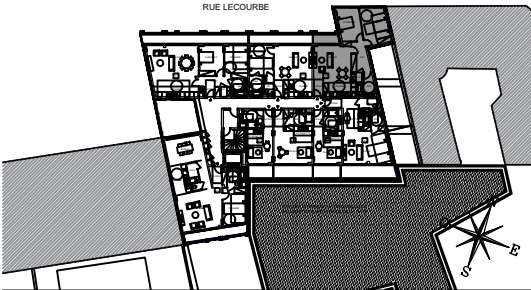

APPARTEMENT DE 3 PIECES
n° 24 au 2e étage
TMA

ENTREE	4,70 m²
SEJOUR/CUISINE	37,20 m²
CHAMBRE 1	17,10 m²
CHAMBRE 2	11,30 m²
RGT	1,70 m²
SALLE DE BAINS	4,20 m²
WC	1,70 m²
DGT 01	1,40 m²
DGT 02	1,30 m²
SURFACE TOTALE HABITABLE	80.60 m²
BALCON	4,30 m²
SURFACE TOTALE HABITABLE ET ANNEXE	84.90 m²

LEGENDE

RJ	Prise RJ 45	Radiateur
AV	Allège vitrée	Sèche-serviette
AP	Allège pleine	Placard
AVD	Double chassis coulissant	Réfrigérateur
SO	Sans occultation	Lave Vaiselle
AO	Avec occultation	Lave Linge
GC	Garde-corps	Cuisson
Soffite / faux-plafond	TRI	Tri sélectif
ETEL	Esp techn. elect. du lgt	Claustra métallique

Indice 5
Echelle : 0 50 100 200cm



JEAN MARC IBOS MYRTO VITART ARCHITECTES