

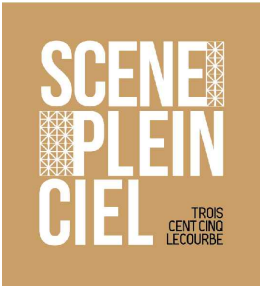


MODIFICATION EXE:

- Ajout faux plafond SDB hsp 225cm

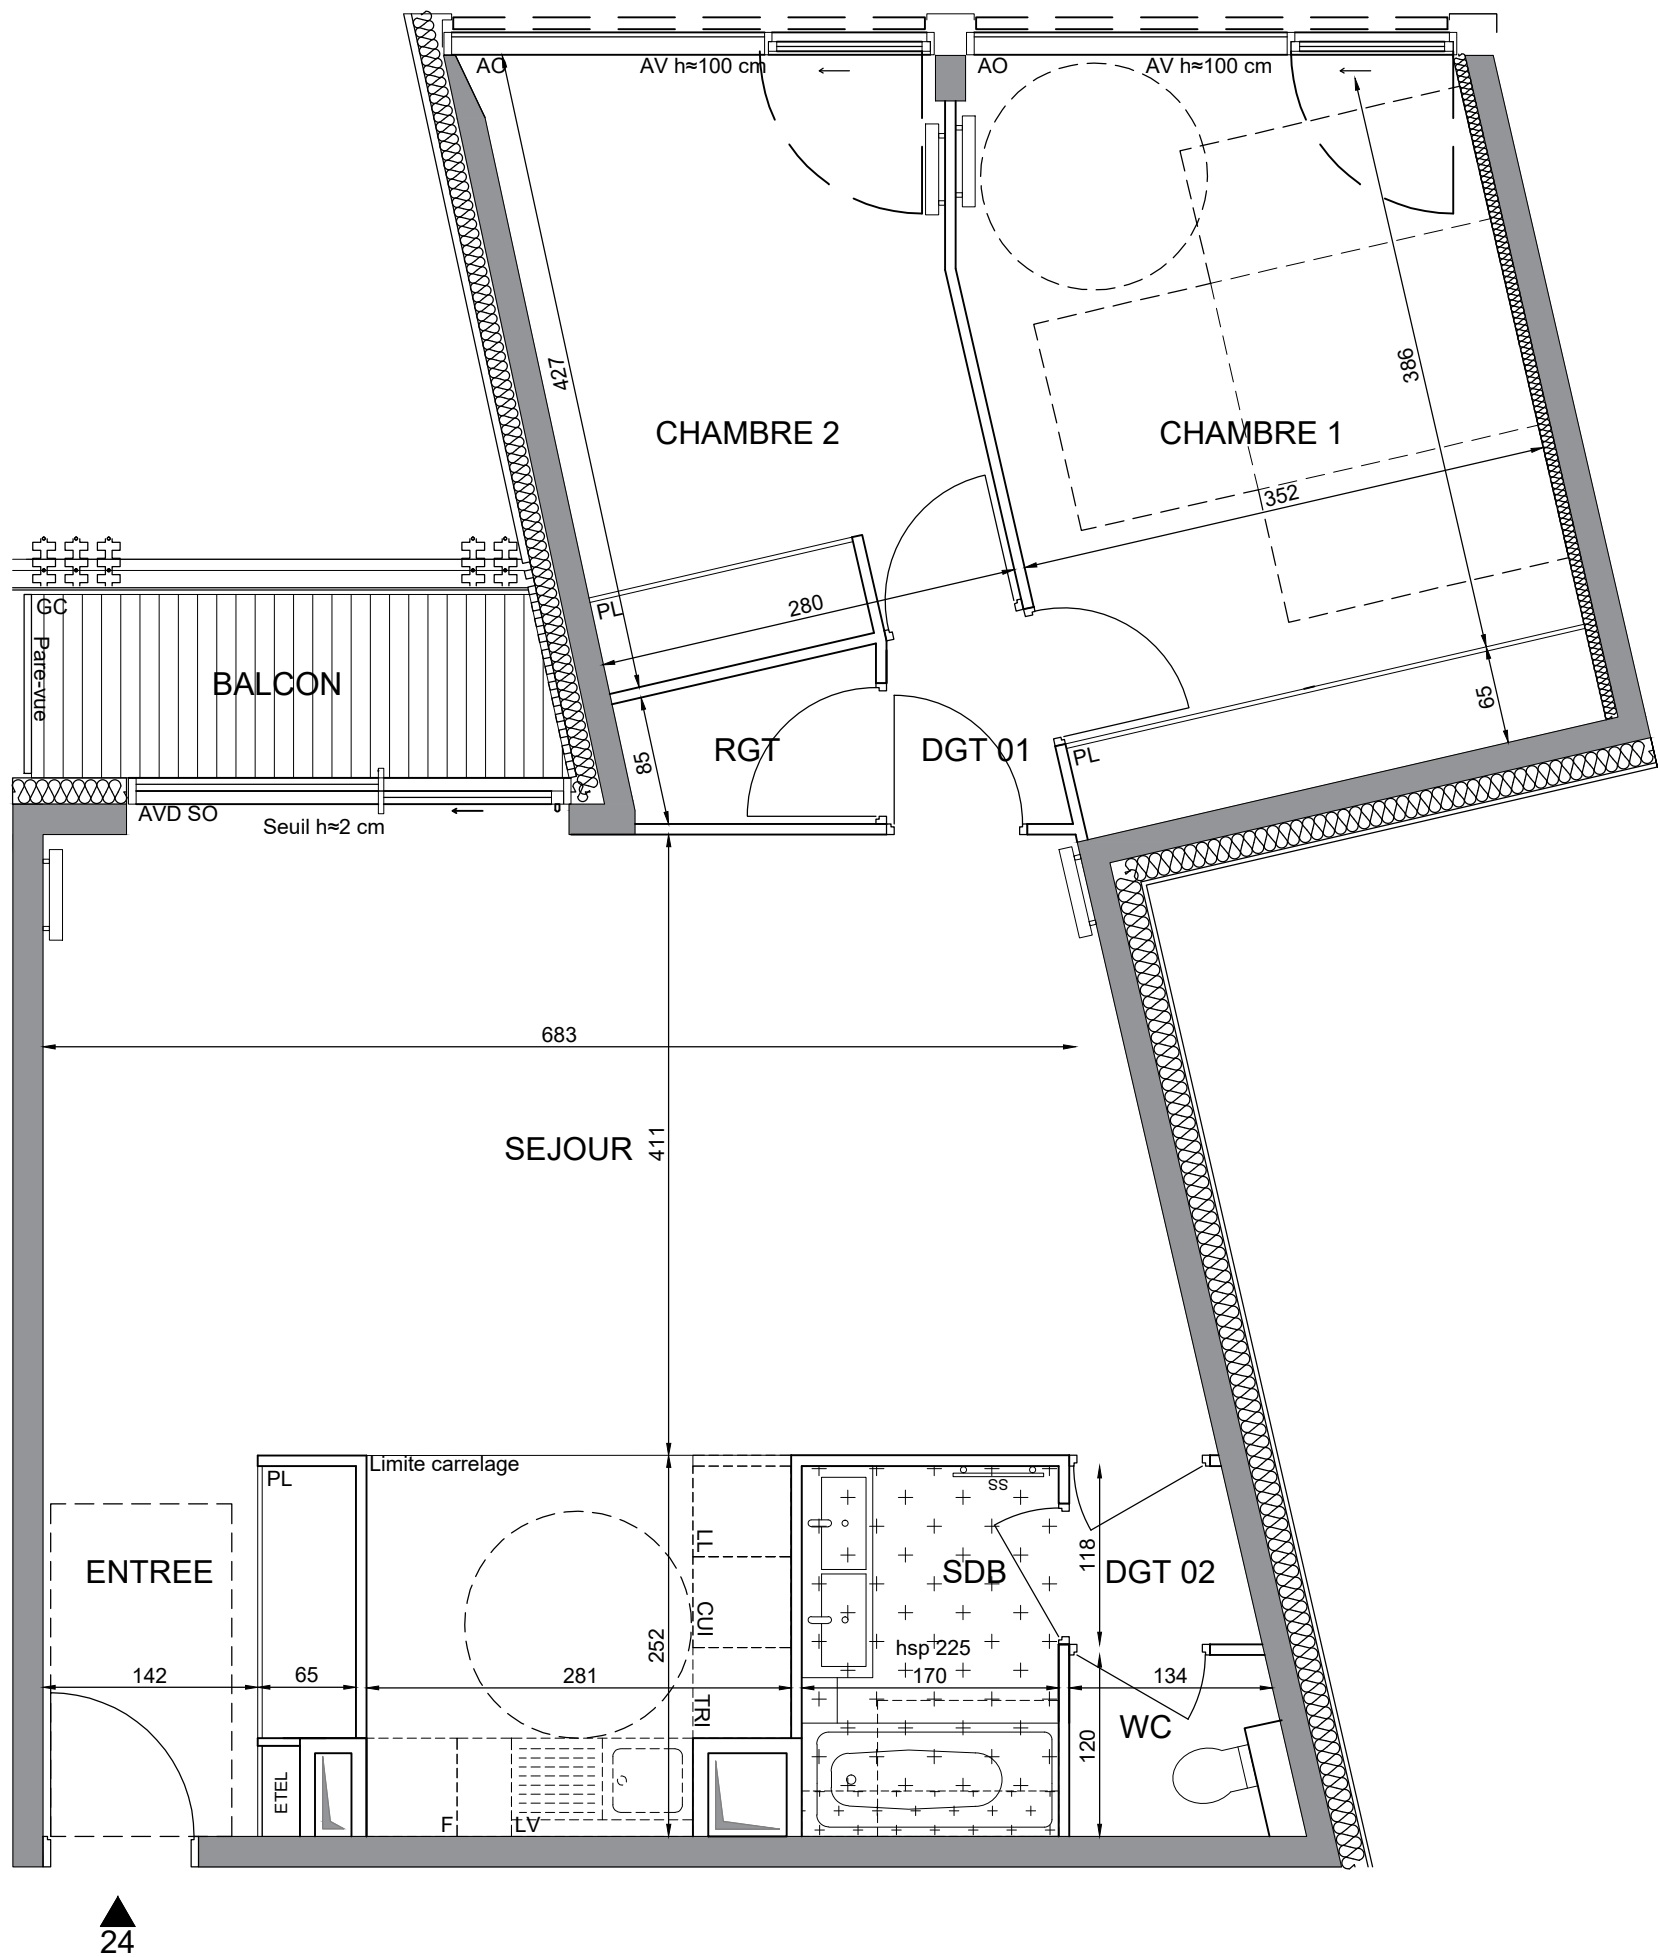

305 RUE LECOURBE - PARIS 15

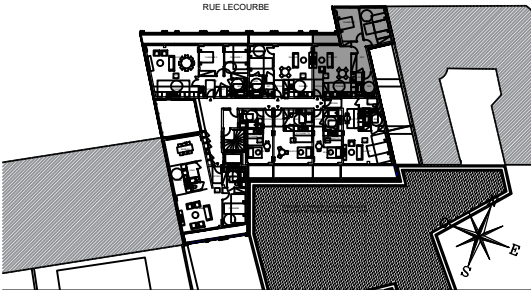

APPARTEMENT DE 3 PIECES
n° 24 au 2e étage
TMA

ENTREE	4,70 m²
SEJOUR/CUISINE	37,20 m²
CHAMBRE 1	16,70 m²
CHAMBRE 2	11,30 m²
RGT	1,60 m²
SALLE DE BAINS	4,20 m²
WC	1,70 m²
DGT 01	1,30 m²
DGT 02	1,20 m²
SURFACE TOTALE HABITABLE	79.90 m²
BALCON	4,20 m²
SURFACE TOTALE HABITABLE ET ANNEXE	84.10 m²

LEGENDE

RJ	Prise RJ 45	R	Radiateur
AV	Allège vitrée	SS	Sèche-serviette
AP	Allège pleine	PL	Placard
AVD	Double chassis coulissant	LV	Lave Vaiselle
SO	Sans occultation	LL	Lave Linge
AO	Avec occultation	CUI	Cuisson
GC	Garde-corps	TRI	Tri sélectif
SS	Soffite / faux-plafond	CL	Clastra métallique
ETEL	Esp techn. elect. du lgt		

Indice 6 12 - 2025

Echelle : 0 50 100 200cm



JEAN MARC IBOS MYRTO VITART ARCHITECTES

.Nota : Les surfaces des placards sont comprises dans celles des pièces où ils se situent. Des modifications sont susceptibles d'être apportées à ce plan en fonction des nécessités techniques et réglementaires de la réalisation, tant en ce qui concerne les dimensions libres que l'équipement conformément à l'acte de VEFA signé entre l'Acquéreur et le Vendeur. Les soffites, faux-plafonds, retombées, gaines techniques, canalisations, trappes de visite, descentes d'eaux pluviales, équipements électriques, ne sont pas systématiquement représentés et sont susceptibles d'évolution conformément à l'acte de VEFA signé entre l'Acquéreur et le Vendeur. Les dimensions et les implantations des appareils de chauffage, lorsqu'ils sont représentés, sont indicatifs et seront soumis à la conformité de l'étude thermique