
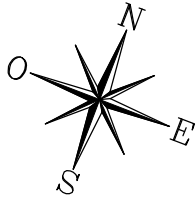


STUDIO
n° 27 au 2 étage

ENTREE	3,70 m²
SEJOUR/KITCHENETTE	24,50 m²
SALLE D'EAU	5,80 m²
SURFACE TOTALE HABITABLE	34.00 m²
BALCON	9,50 m²
SURFACE TOTALE HABITABLE ET ANNEXE	43.50 m²

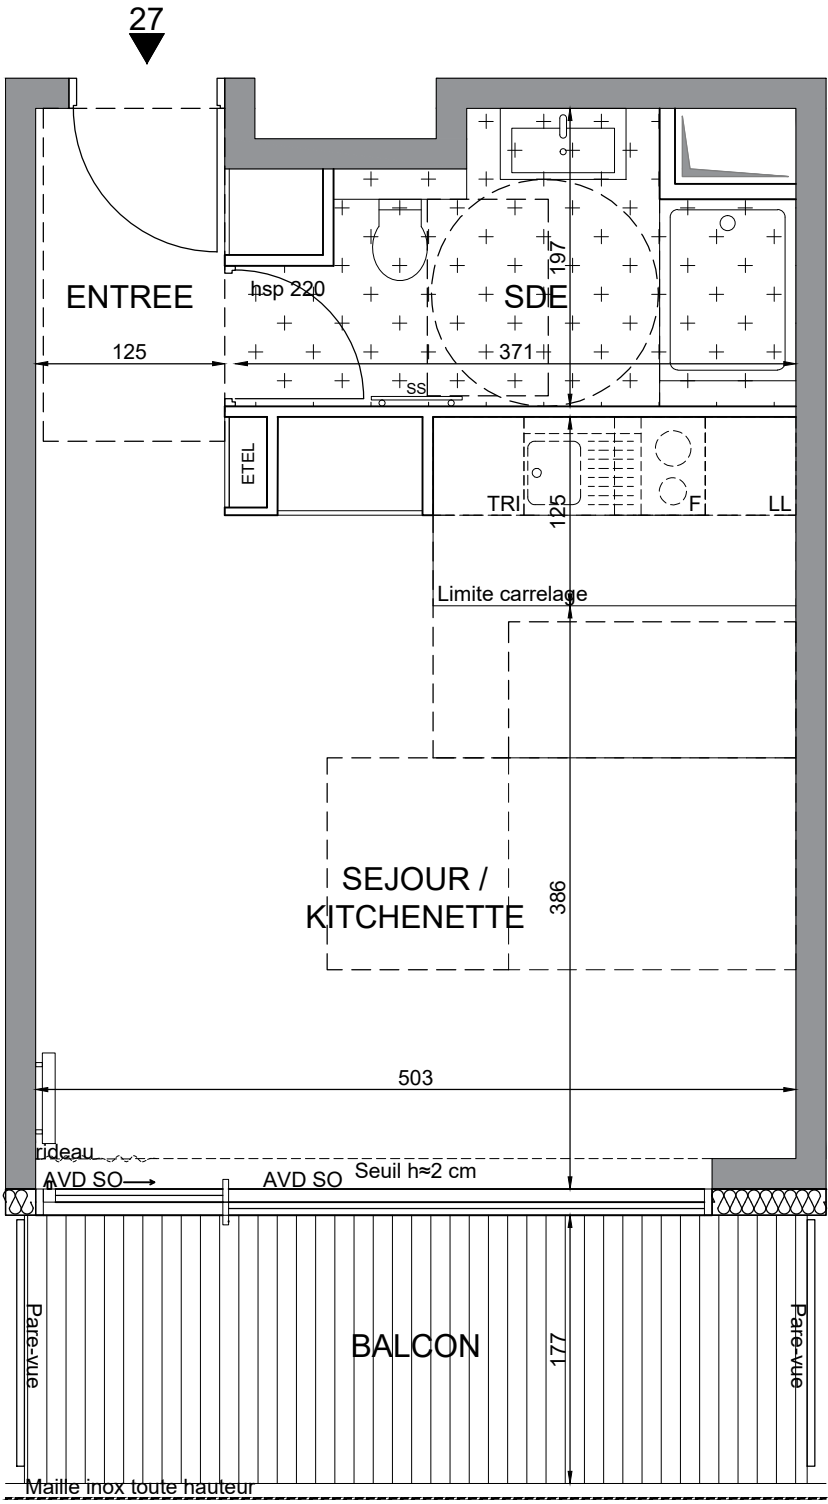

LEGENDE

RJ	Prise RJ 45		Radiateur
AV	Allège vitrée	SS	Sèche-serviette
AP	Allège pleine	PL	Placard
AVD	Double chassis coulissant	R	Réfrigérateur
SO	Sans occultation	LV	Lave Vaiselle
AO	Avec occultation	LL	Lave Linge
GC	Garde-corps	CUI	Cuisson
	Soffite / faux-plafond	TRI	Tri sélectif
ETEL	Esp techn. elect. du lgt		Clastra métallique

Indice 6	12 -2025
Echelle :	0 50 100 200cm