

APPARTEMENT DE 3 PIECES
n° 52 au 5eme étage
TMA - DEROGATION PMR


ENTREE	3,10 m²
SEJOUR/CUISINE	43,10 m²
CHAMBRE 1	13,20 m²
CHAMBRE 2	13,00 m²
SALLE DE BAINS	4,80 m²
WC	1,90 m²
DEGAGEMENT	5,60 m²
SURFACE TOTALE HABITABLE	84.70 m²
BALCON	17,50 m²
SURFACE TOTALE HABITABLE ET ANNEXE	102.20 m²

LEGENDE


RJ	Prise RJ 45	Radiateur
AV	Allège vitrée	Sèche-serviette
AP	Allège pleine	Placard
AVD	Double chassis coulissant	Réfrigérateur
SO	Sans occultation	Lave Vaiselle
AO	Avec occultation	Lave Linge
GC	Garde-corps	Cuisson
Soffite	Soffite / faux-plafond	Tri sélectif
ETEL	Esp techn. elect. du lgt	Claustra métallique

Indice 5 Juillet 2023

Echelle :

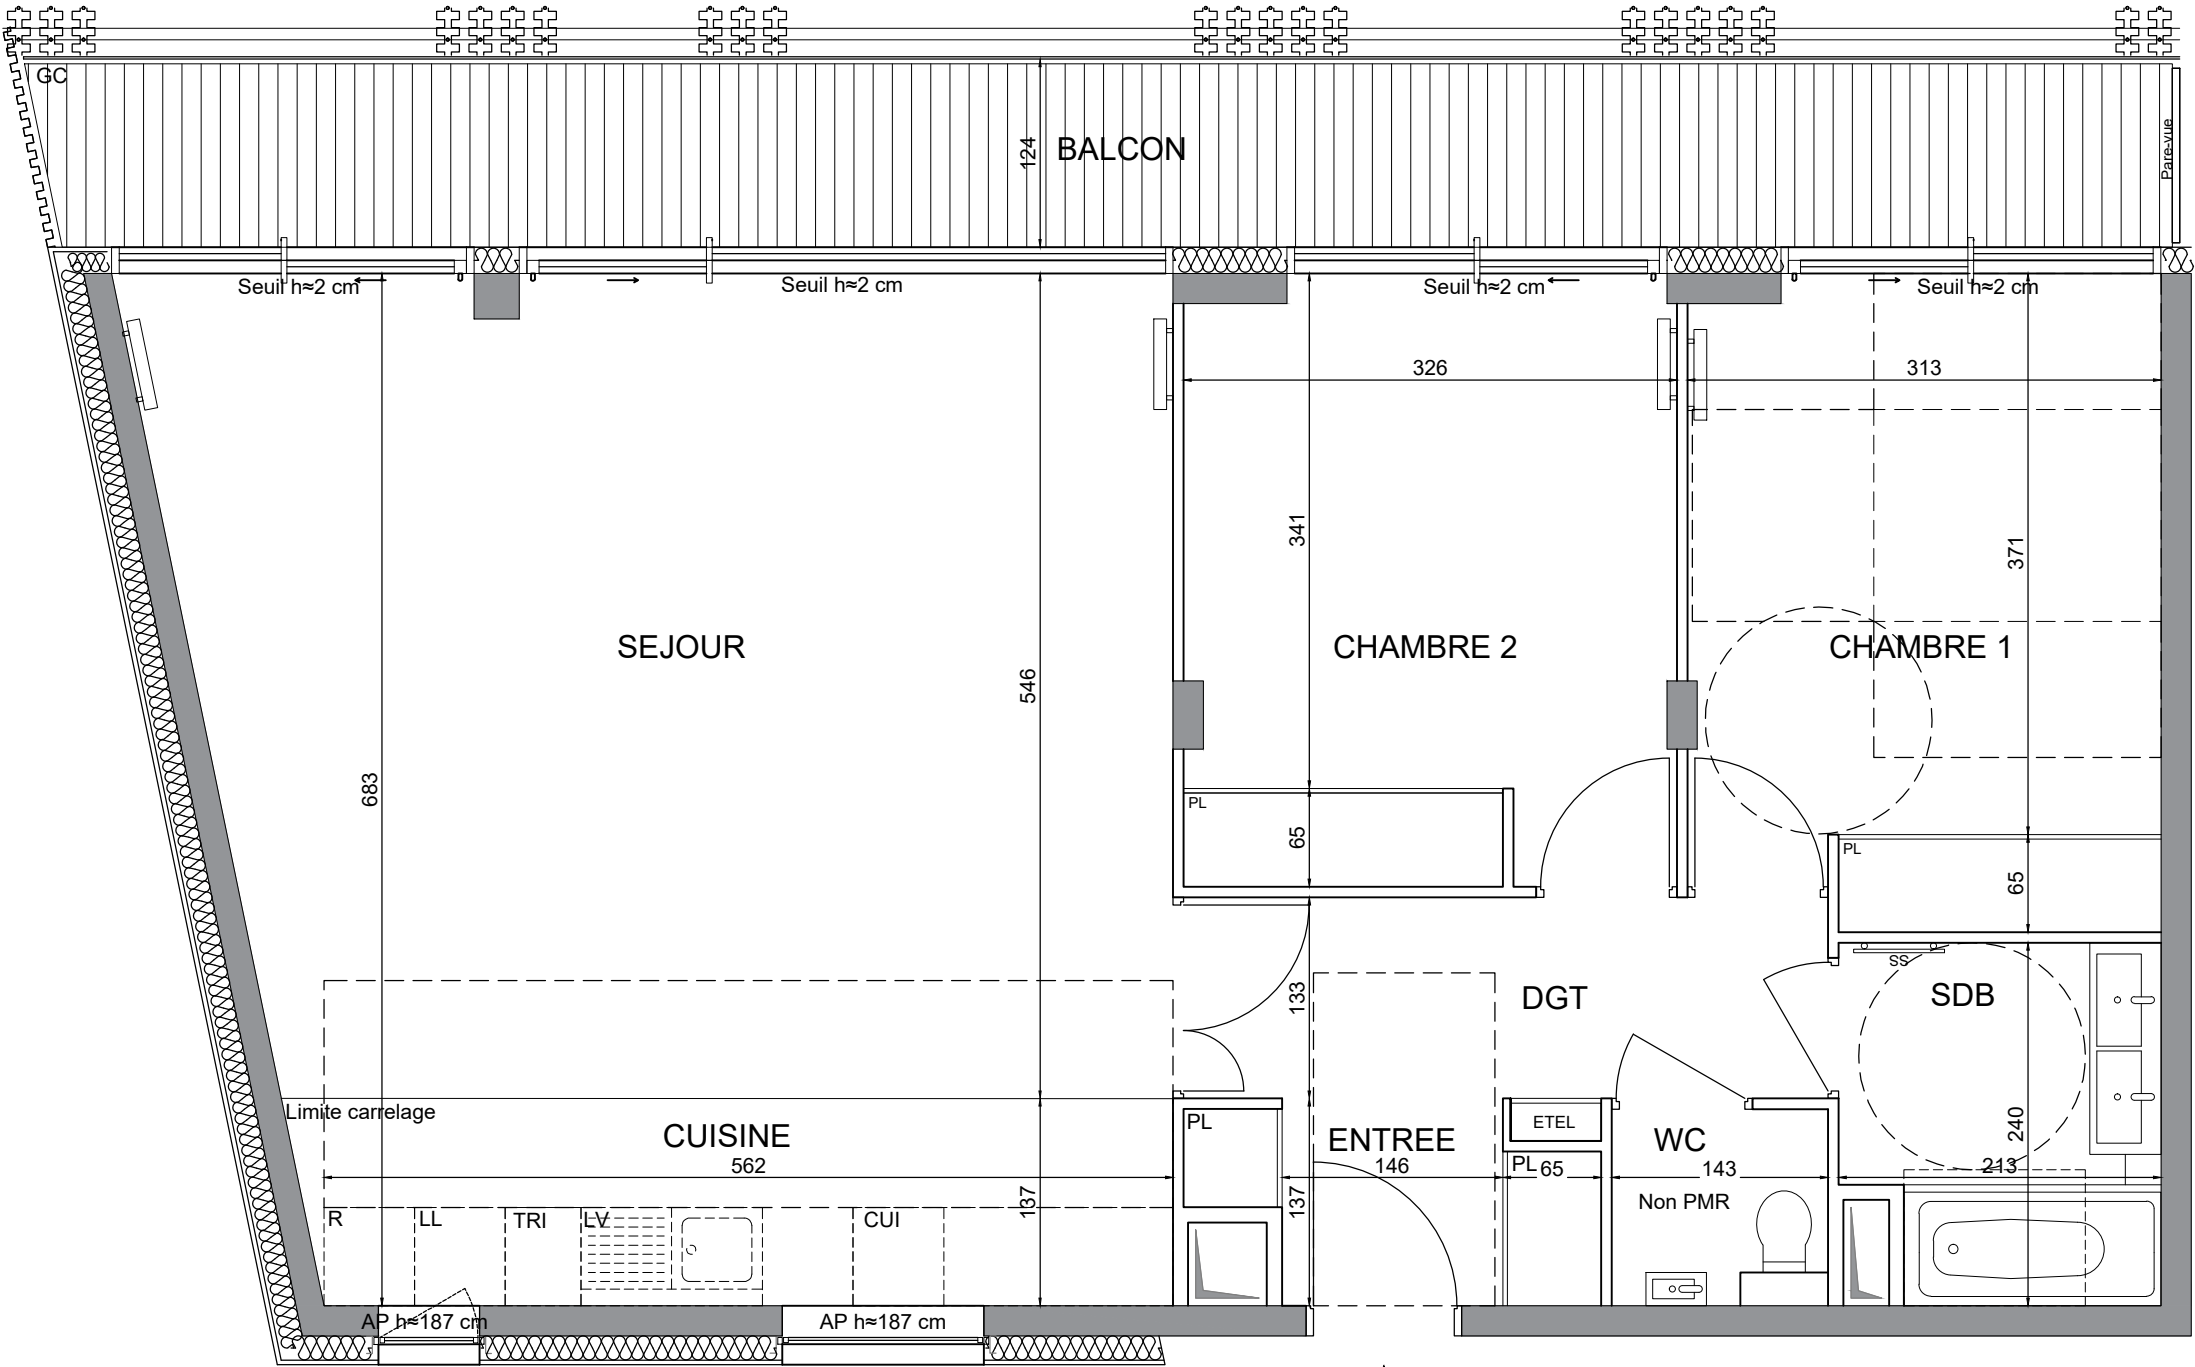

52

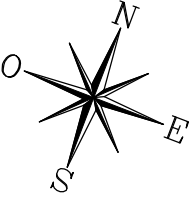

REVERSIBILITE PMR

L'arrêté précise que les travaux de réversibilité doivent respecter les conditions suivantes :

- être sans incidence sur les éléments de structure ;
- ne pas nécessiter une intervention sur les chutes d'eau, sur les alimentations en fluide et sur les réseaux aérauliques situés à l'intérieur des gaines techniques appartenant aux parties communes du bâtiment ;
- ne pas intégrer de modifications sur les canalisations d'alimentation en eau, d'évacuation d'eau et d'alimentation de gaz nécessitant une intervention sur les éléments de structure ;
- ne pas porter sur les entrées d'air ;
- ne pas conduire au déplacement du tableau électrique du logement.

DISPOSITION DE REMISE AUX NORMES D'ACCESSIBILITE PMR

- Dépose du lave main dans les WC